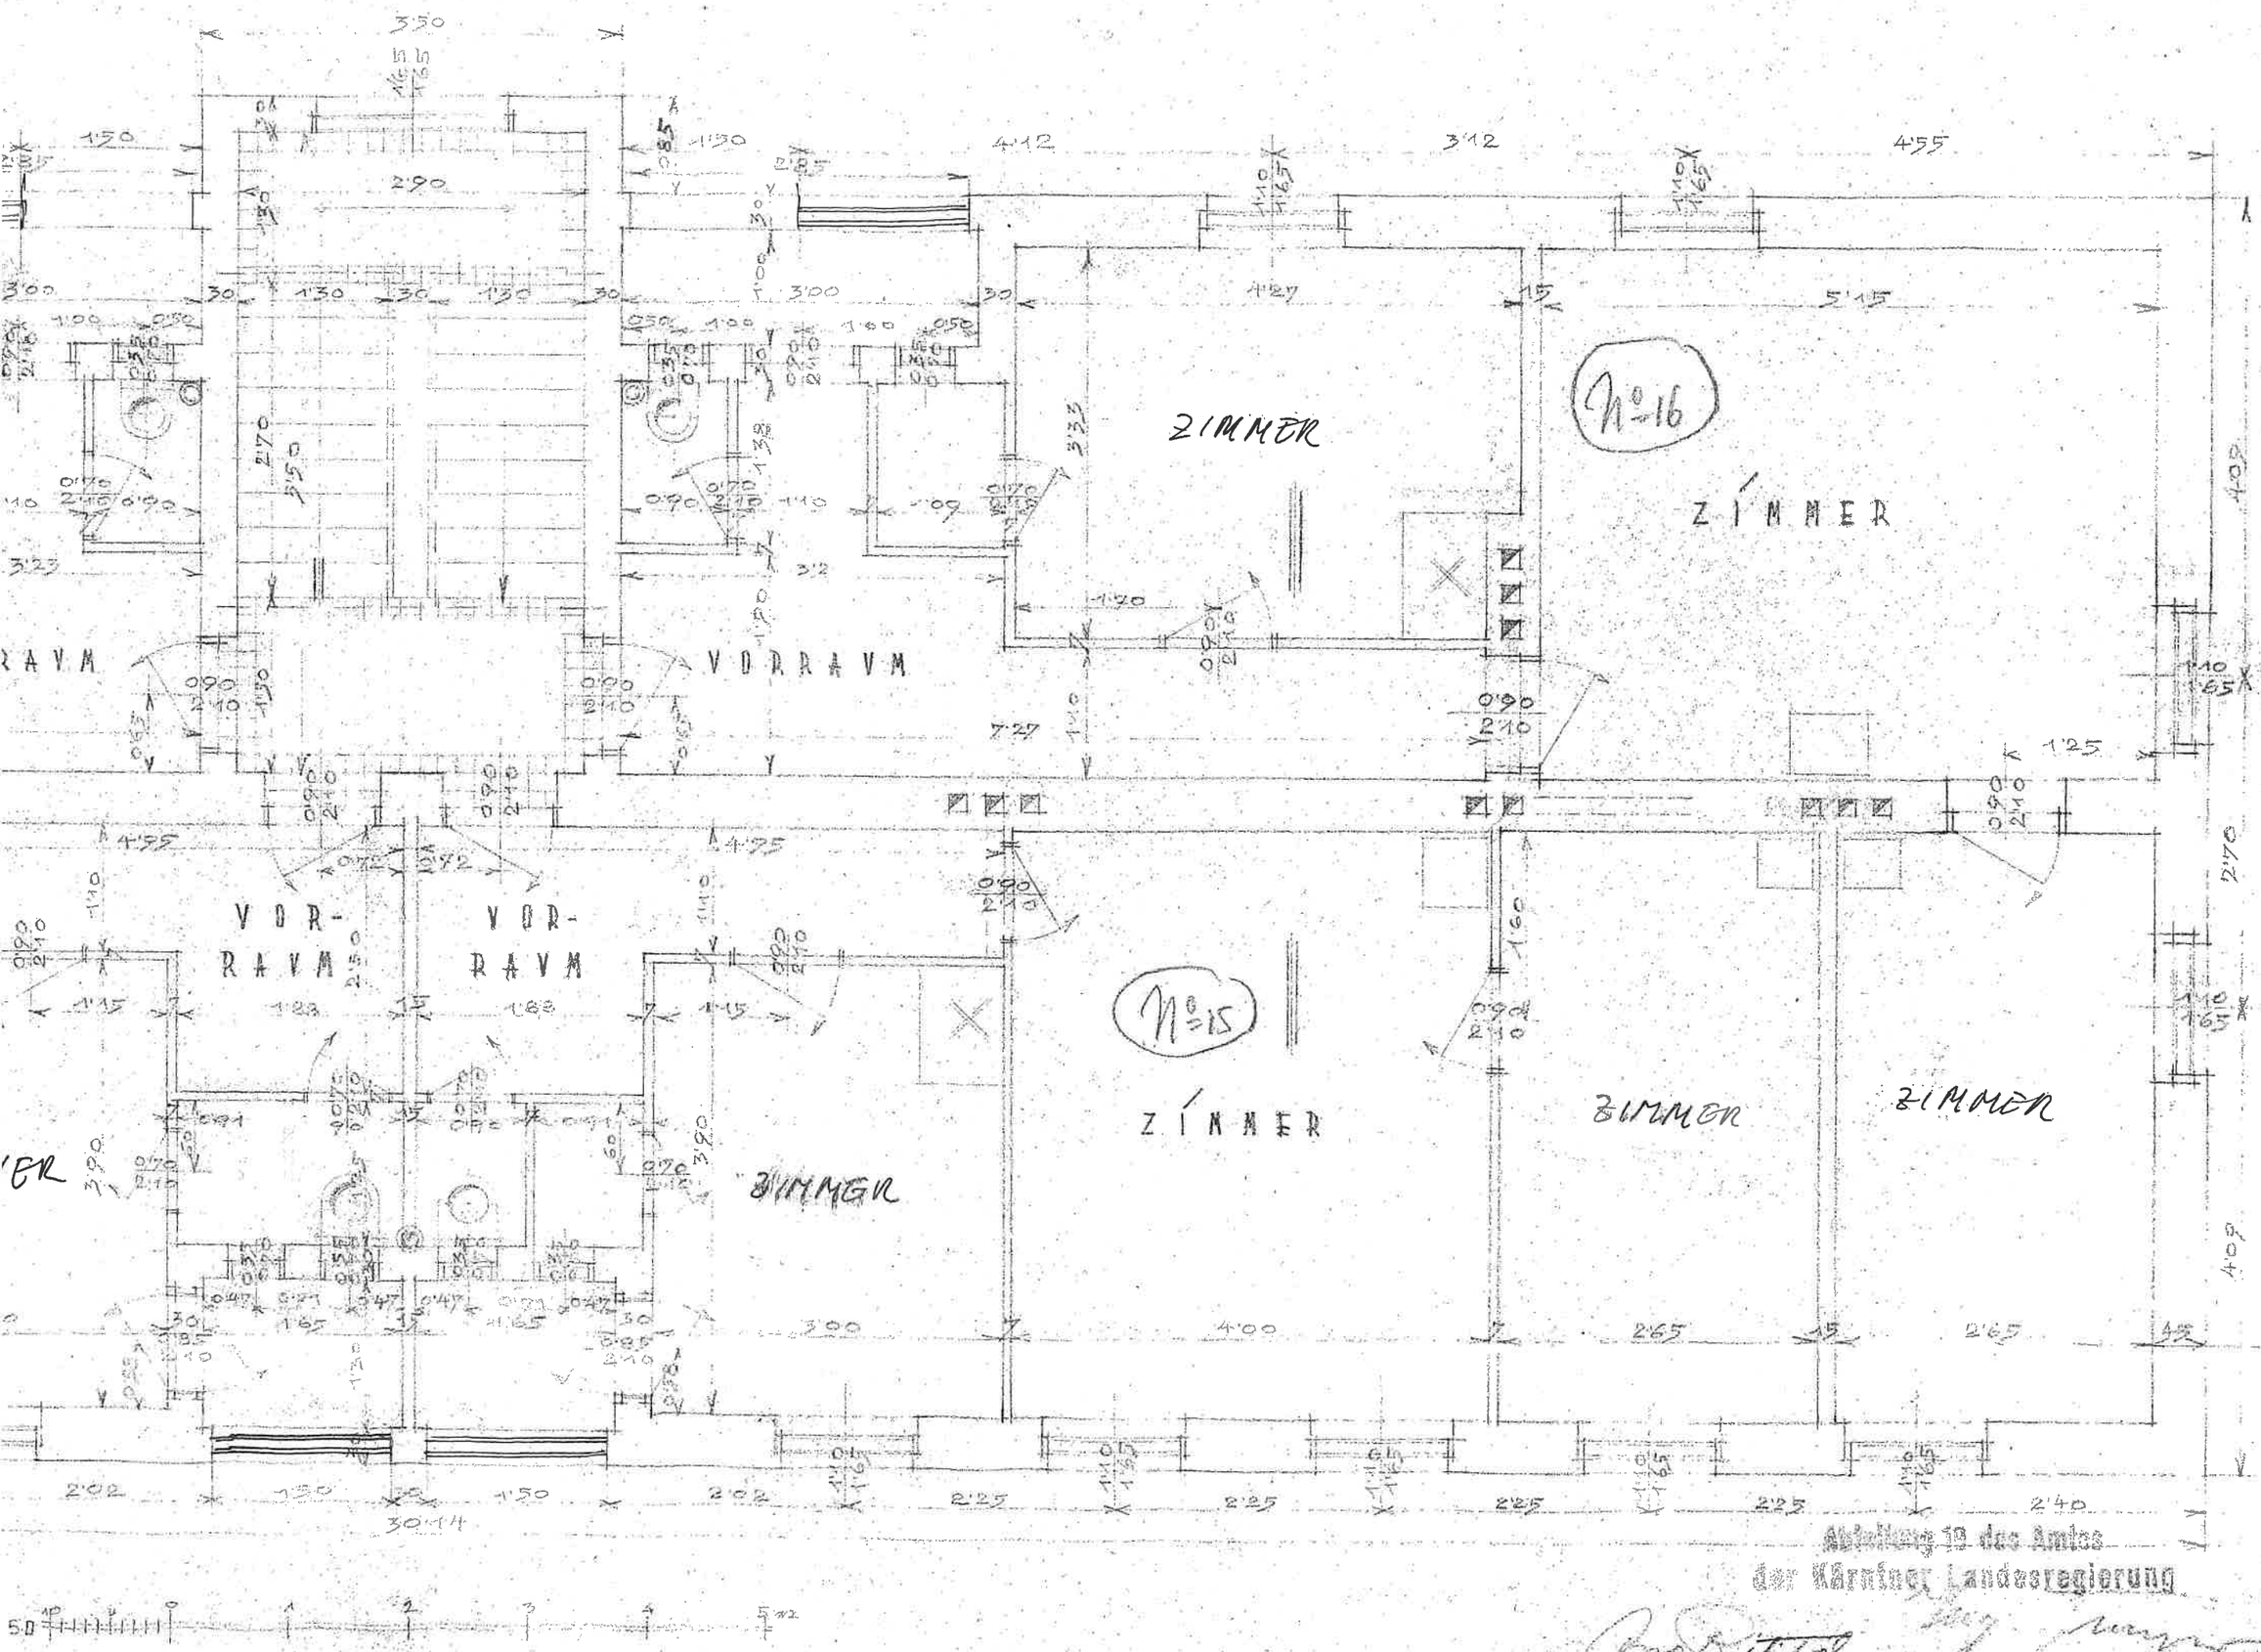

Abteilung 19 des Amtes
der Kärntner Landesregierung

MAUTHEN 123

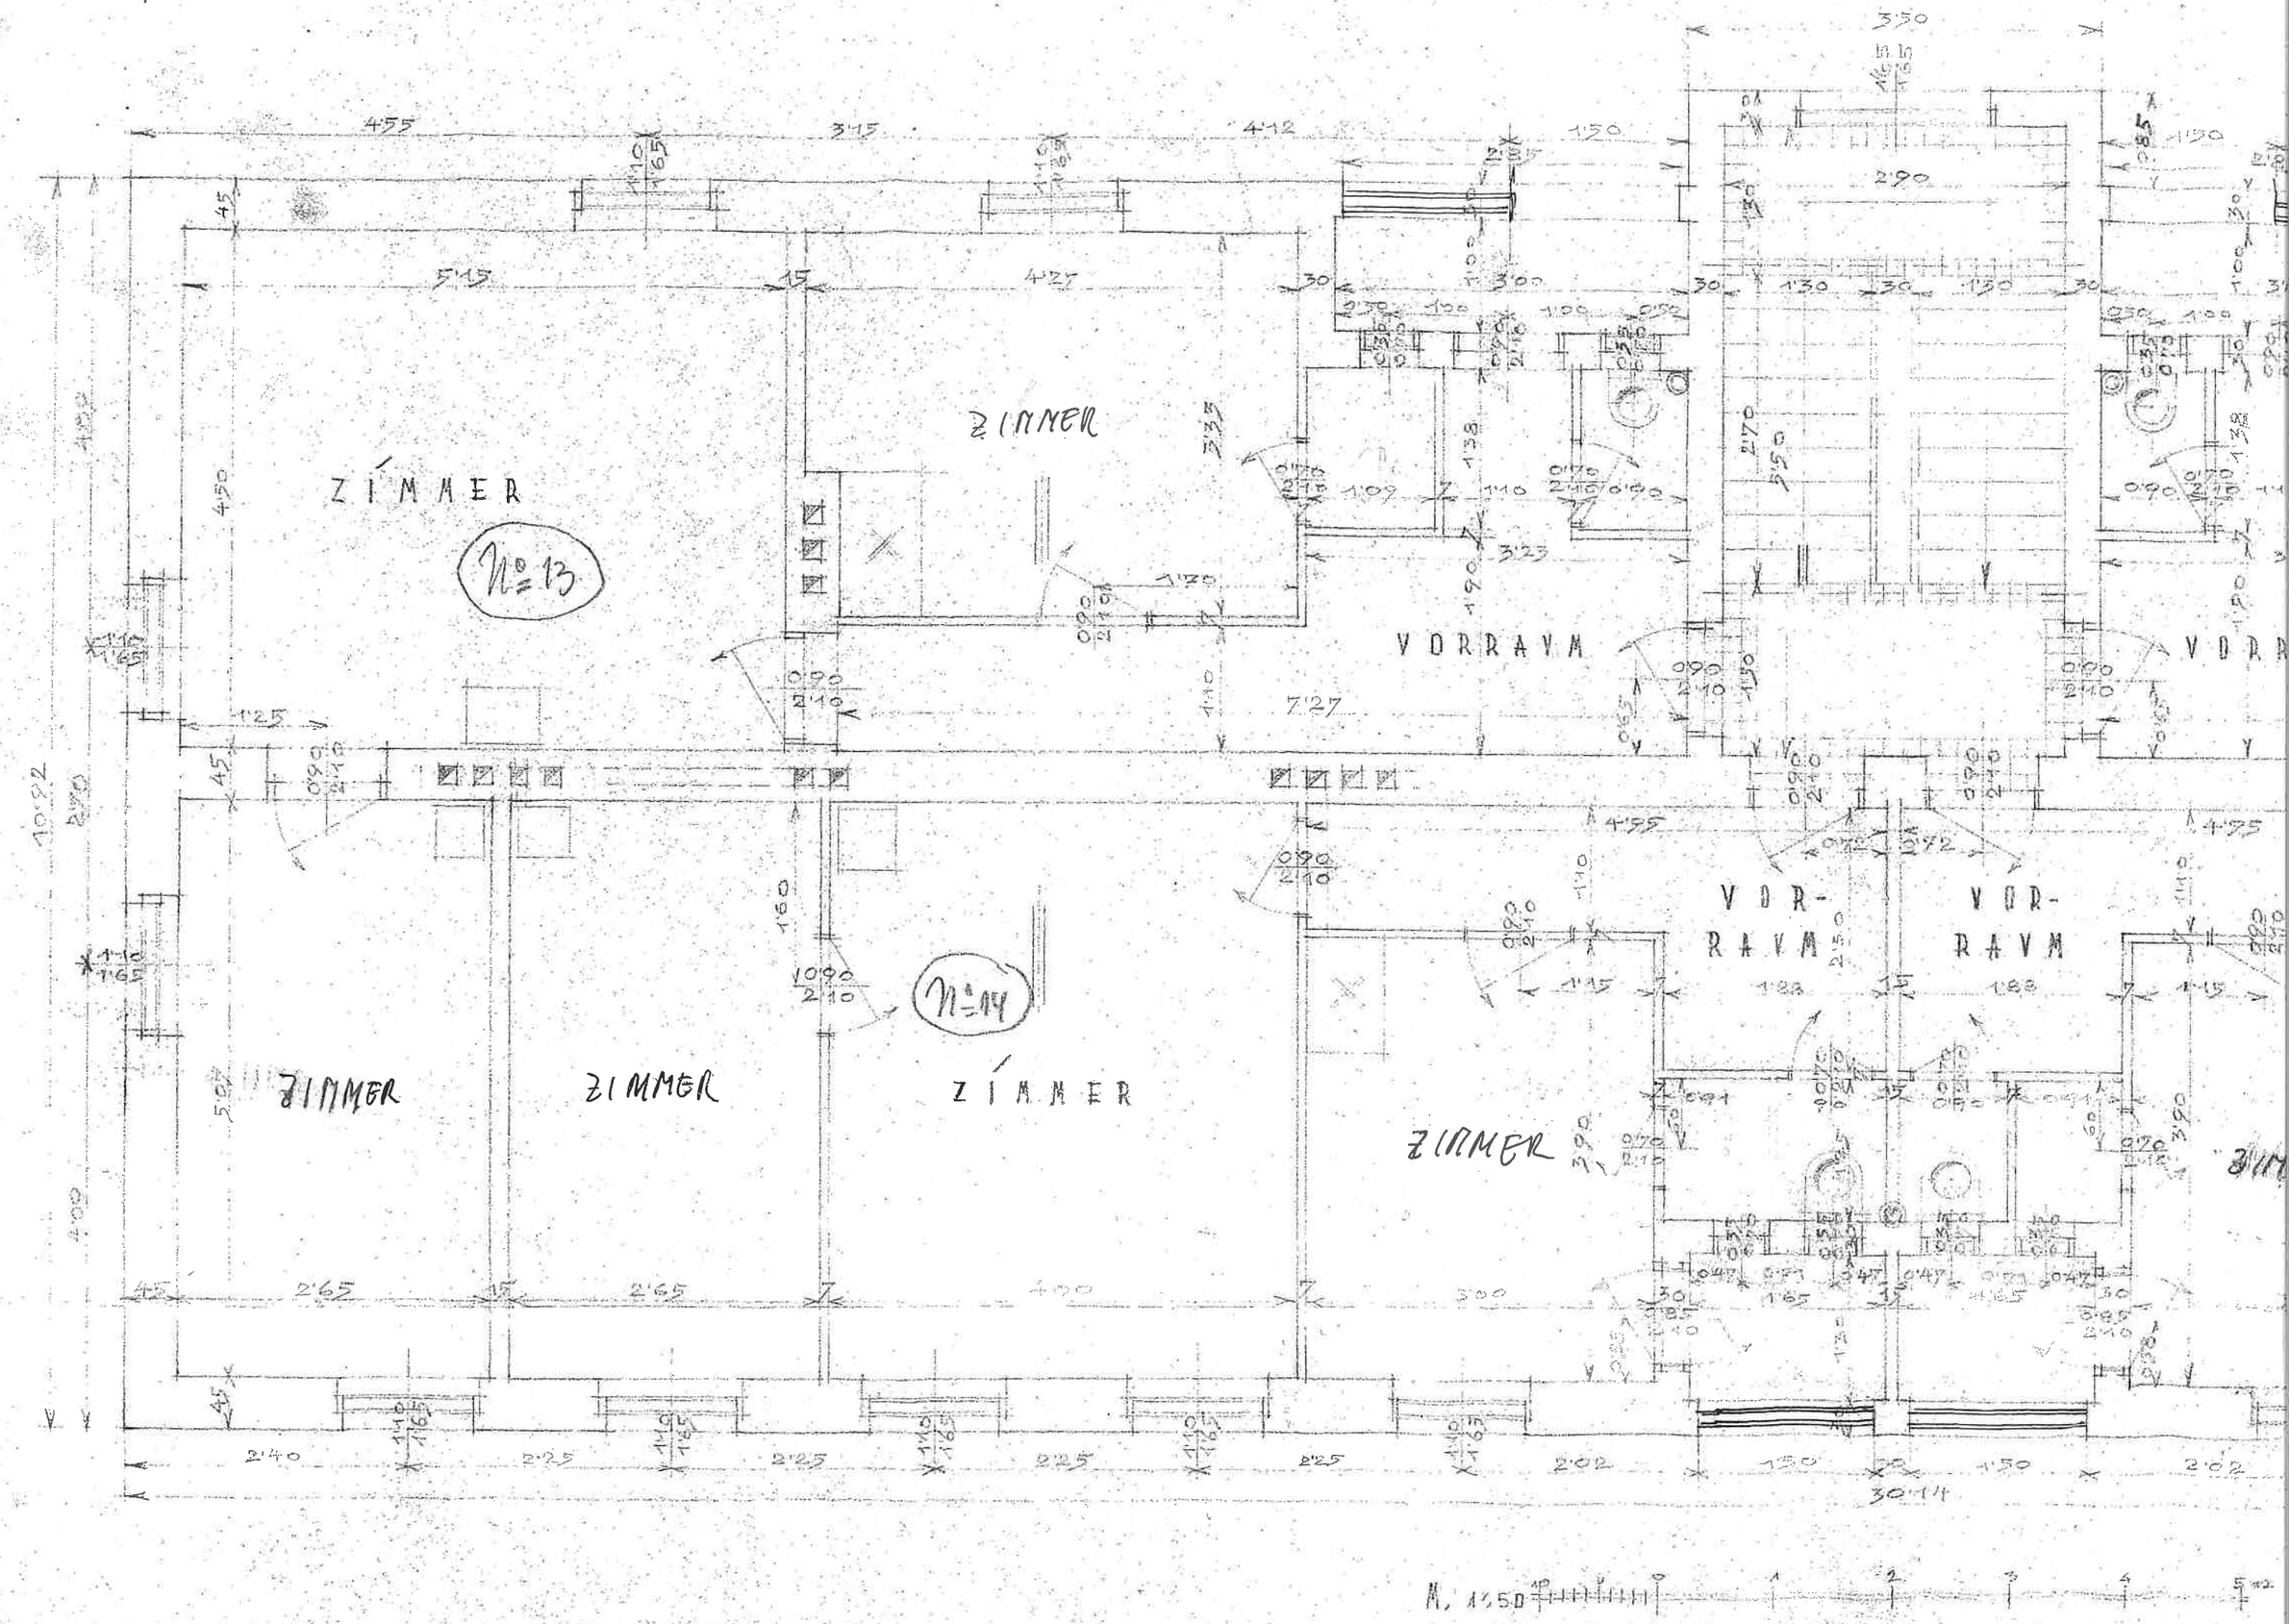
ZÍMMER
Nº 13
ZIMMER
VORRAVM
ZIMMER
ZIMMER
ZÍMMER
Nº 14
ZIMMER
VOR-
RAVM
VOR-
RAVM
M. 1:50