



**Stadt Remscheid
Katasteramt**

Theodor-Heuss-Platz 1
42853 Remscheid

Flurstück: 141

Flur: 195


Gemarkung: Remscheid
Oberreinshagen, Remscheid

**Auszug aus dem
Liegenschaftskataster**

Flurkarte NRW 1 : 500

Erstellt: 28.01.2026

Zeichen: EI

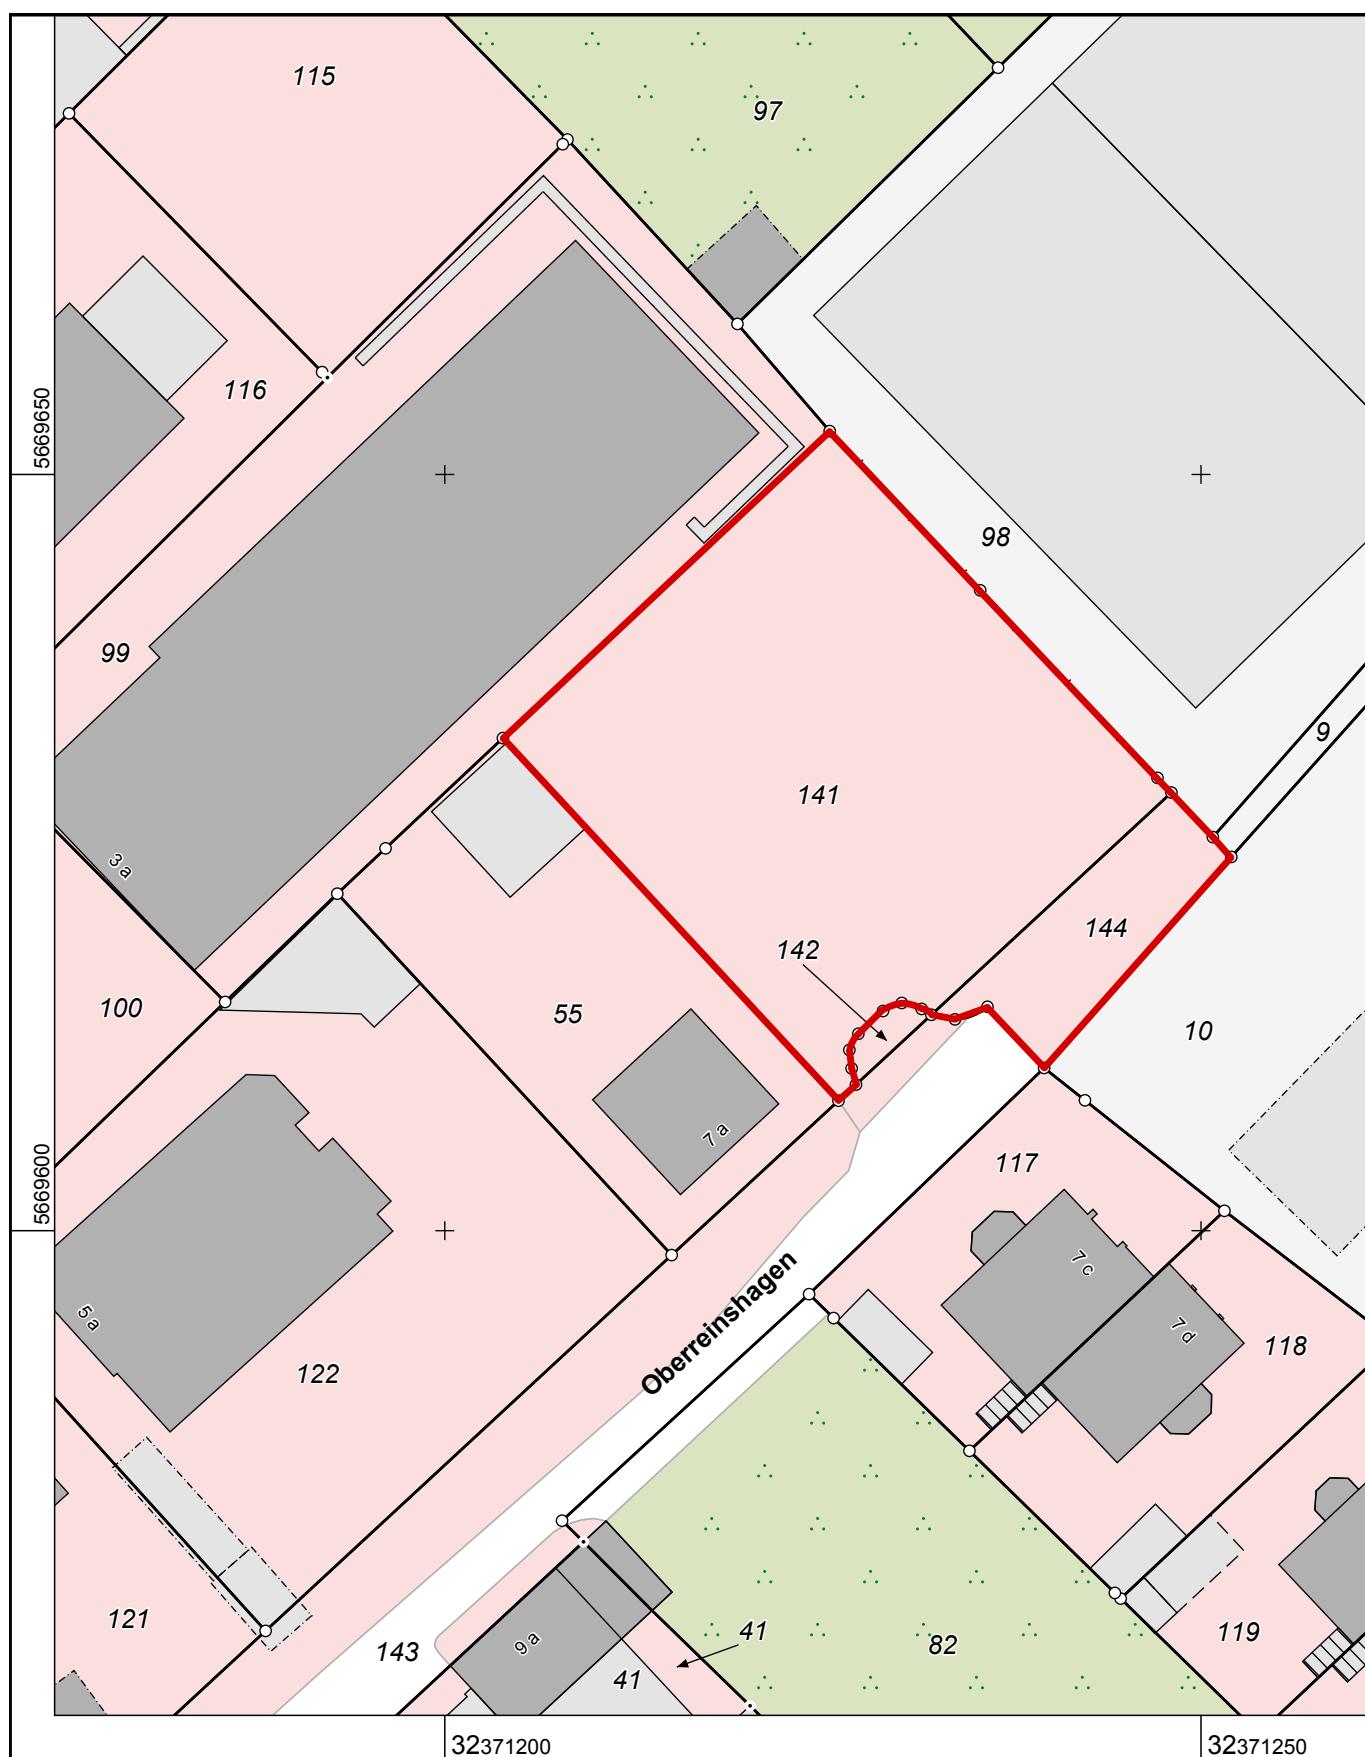

Maßstab 1 : 500

5 10 15 20 25 Meter

Die Nutzung dieses Auszuges ist im Rahmen des § 11 (1) DVozVermKatG NRW zulässig. Zu widerhandlungen werden nach § 27 VermKatG NRW verfolgt.