


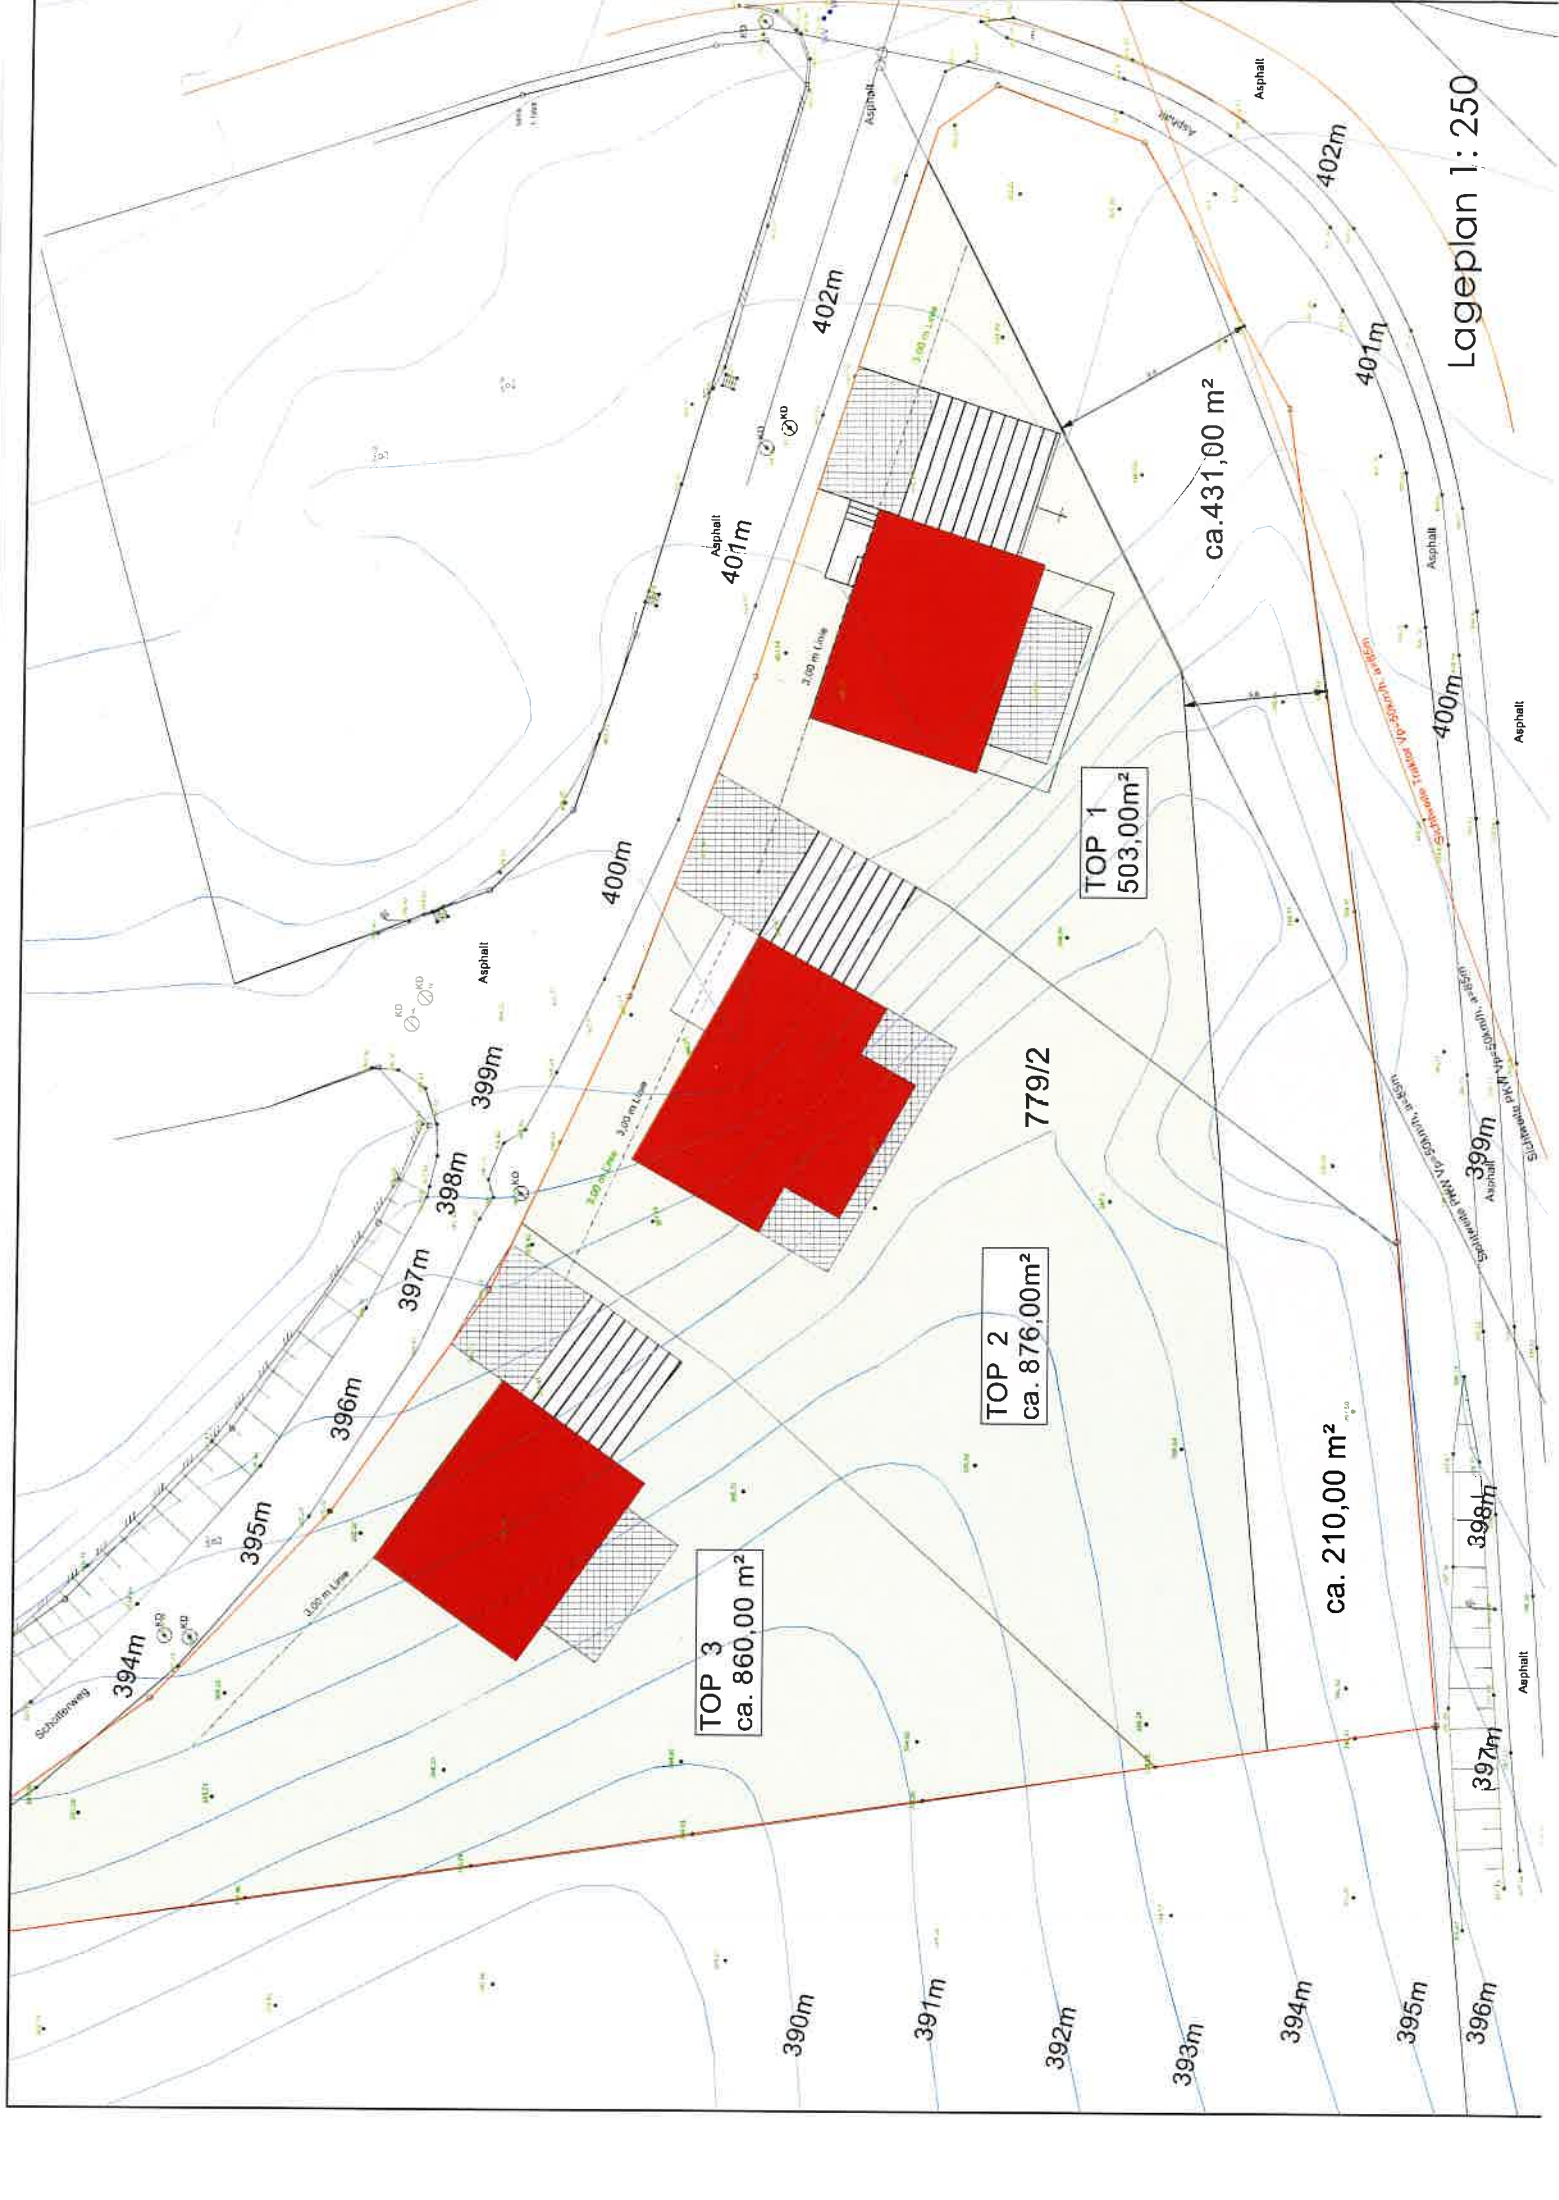

Lageplan 1:250