Ostansicht

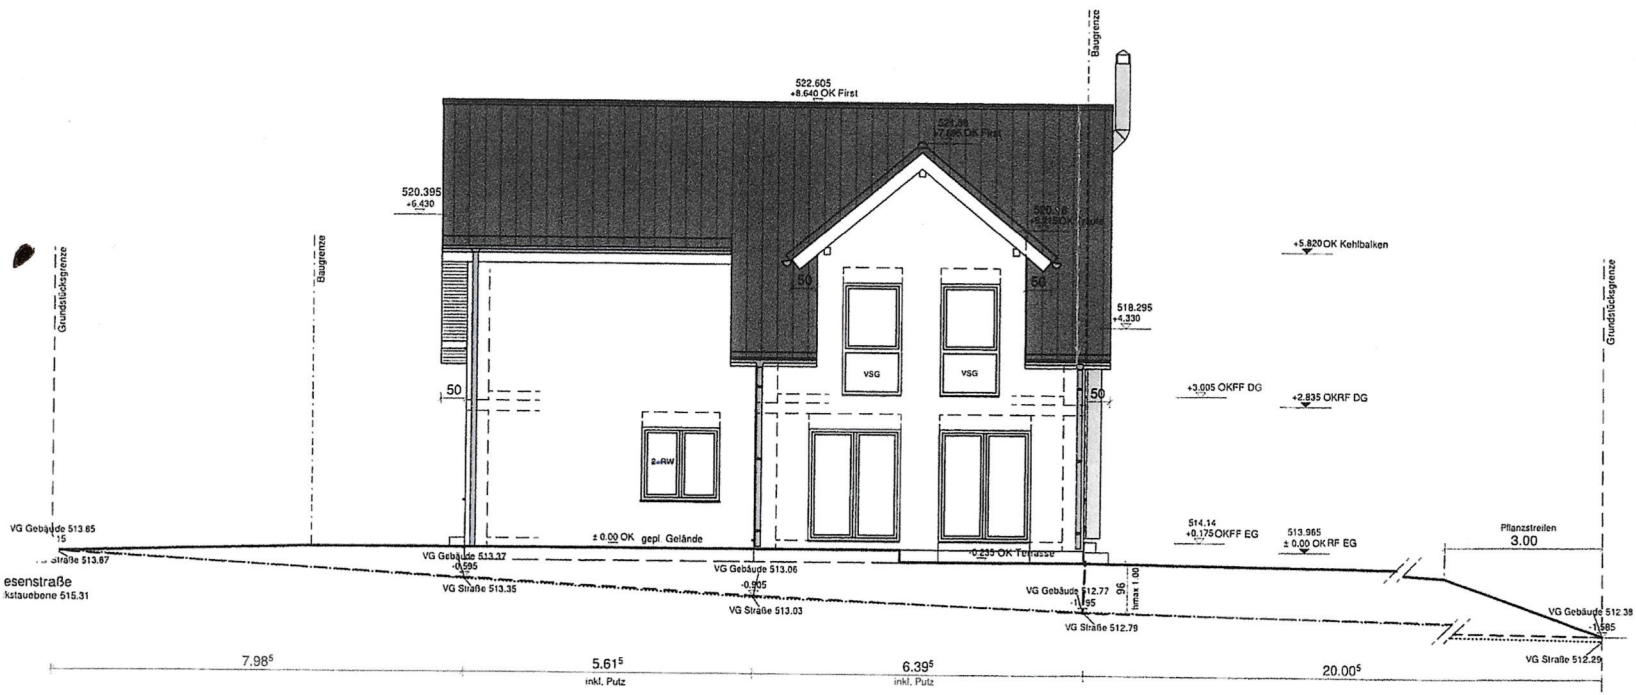
522.605
+8.640 OK First
520.395
+6.430
Baugrenze
Grundstücksgrenze
+5.820 OK Kehlbalken
518.295
+4.330
VSG
VSG
50
50
50
+3.005 OKFF DG
+2.835 OKRF DG
2=RW
± 0.00 OK gepl. Gelände
514.14
+0.175 OKFF EG
513.965
± 0.00 OKRF EG
Pflanzstreifen
3.00
VG Gebäude 513.85
VG Straße 513.87
VG Gebäude 513.37
-0.595
VG Straße 513.35
VG Gebäude 513.06
-0.905
VG Straße 513.03
VG Gebäude 512.77
-1.195
VG Straße 512.79
VG Gebäude 512.39
-1.585
VG Straße 512.29
7.98⁵
5.61⁵
inkl. Putz
6.39⁵
inkl. Putz
20.00⁵