

Überseequartier Süd ELEVEN DECKS

ENTWURFSARCHITEKT:

Carsten Roth Architekt



AUSFÜHRUNGSARCHITEKT:

BDS Generalplanung

PROJEKTSTAND: August 2020

WOHNUNGSNUMMER: 305

LAGE: A Nord 10.Obergeschoss

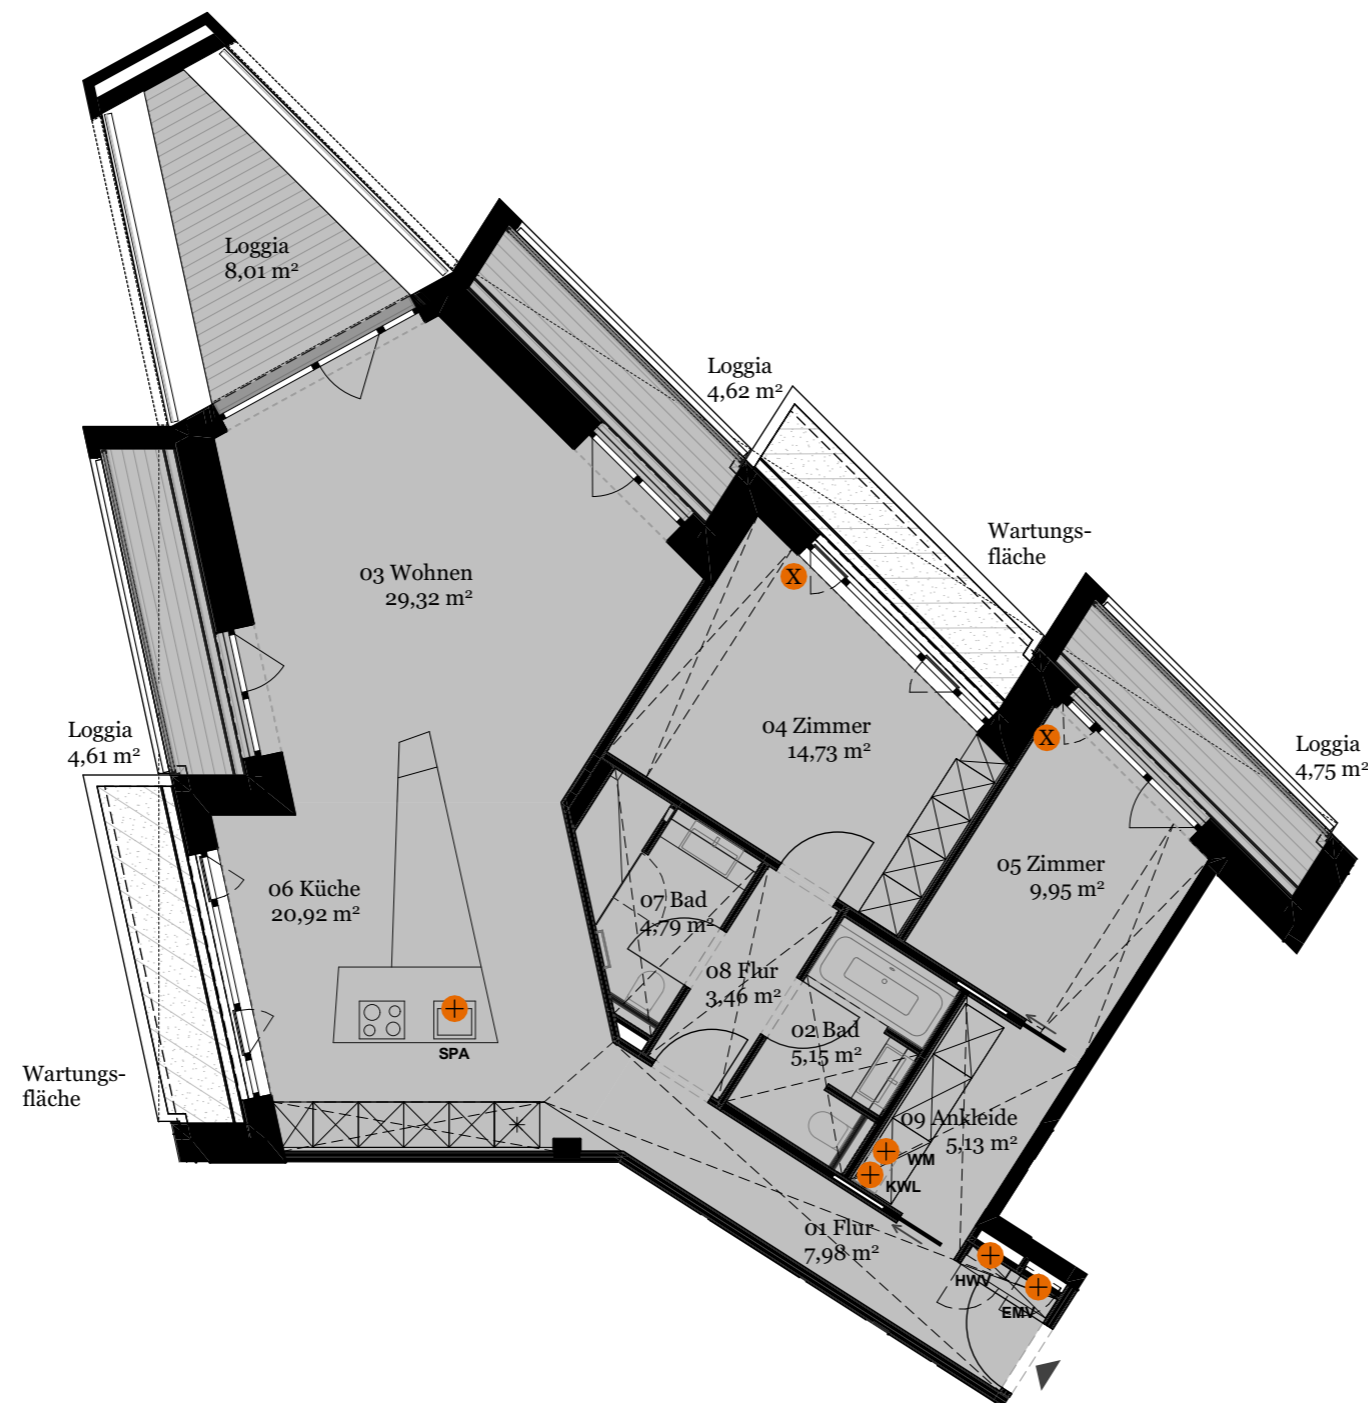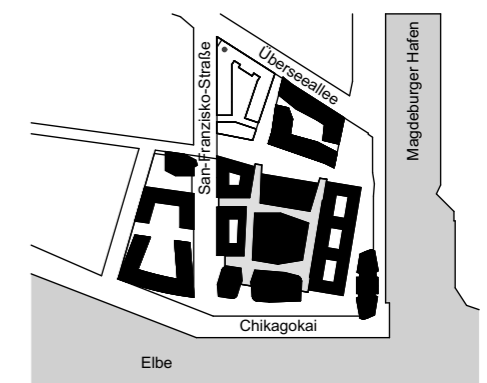

01 Flür	7,98
02 Bad	5,15
03 Wohnen	29,32
04 Zimmer	14,73
05 Zimmer	9,95
06 Küche	20,92
07 Bad	4,79
08 Flür	3,46
09 Ankleide	5,13
Loggia (50% von 4,61 m ²)	2,30
Loggia (50% von 8,01 m ²)	4,00
Loggia (50% von 4,62 m ²)	2,31
Loggia (50% von 4,75 m ²)	2,37

Gesamtwohnfläche: 112,41 m²



M 1:100 0 1 2 3m

- Wohnfläche
- tragende Wände, Innenbauteile und Schächte
- Abhangdecke
- + HWV = Heizkreisverteiler, Frischwasserstation
- + EMV = Elektrounterverteilung; Medienunterverteiler
- + KWL = kontrollierte Wohnraumlüftung
- + WM = Waschmaschinenanschluss
- + SPA = Spülanschluss Küche
- + WZS = Wasserzapfstelle
- ! kein bodengleicher Austritt
- X Hafencity-Fenster
- schematische Küchen- und Möbeldarstellung, konkrete Planung s. Anlage 1 und 2

Ein Projekt der
ÜSQ A GmbH & Co. KG
c/o
DC Developments GmbH & Co. KG,
Großer Grasbrook 9, 20457 Hamburg

DEVELOPMENTS