


# Grundriss 1. Ebene


nicht maßstabgerecht, dient zur Übersicht der Raumaufteilung

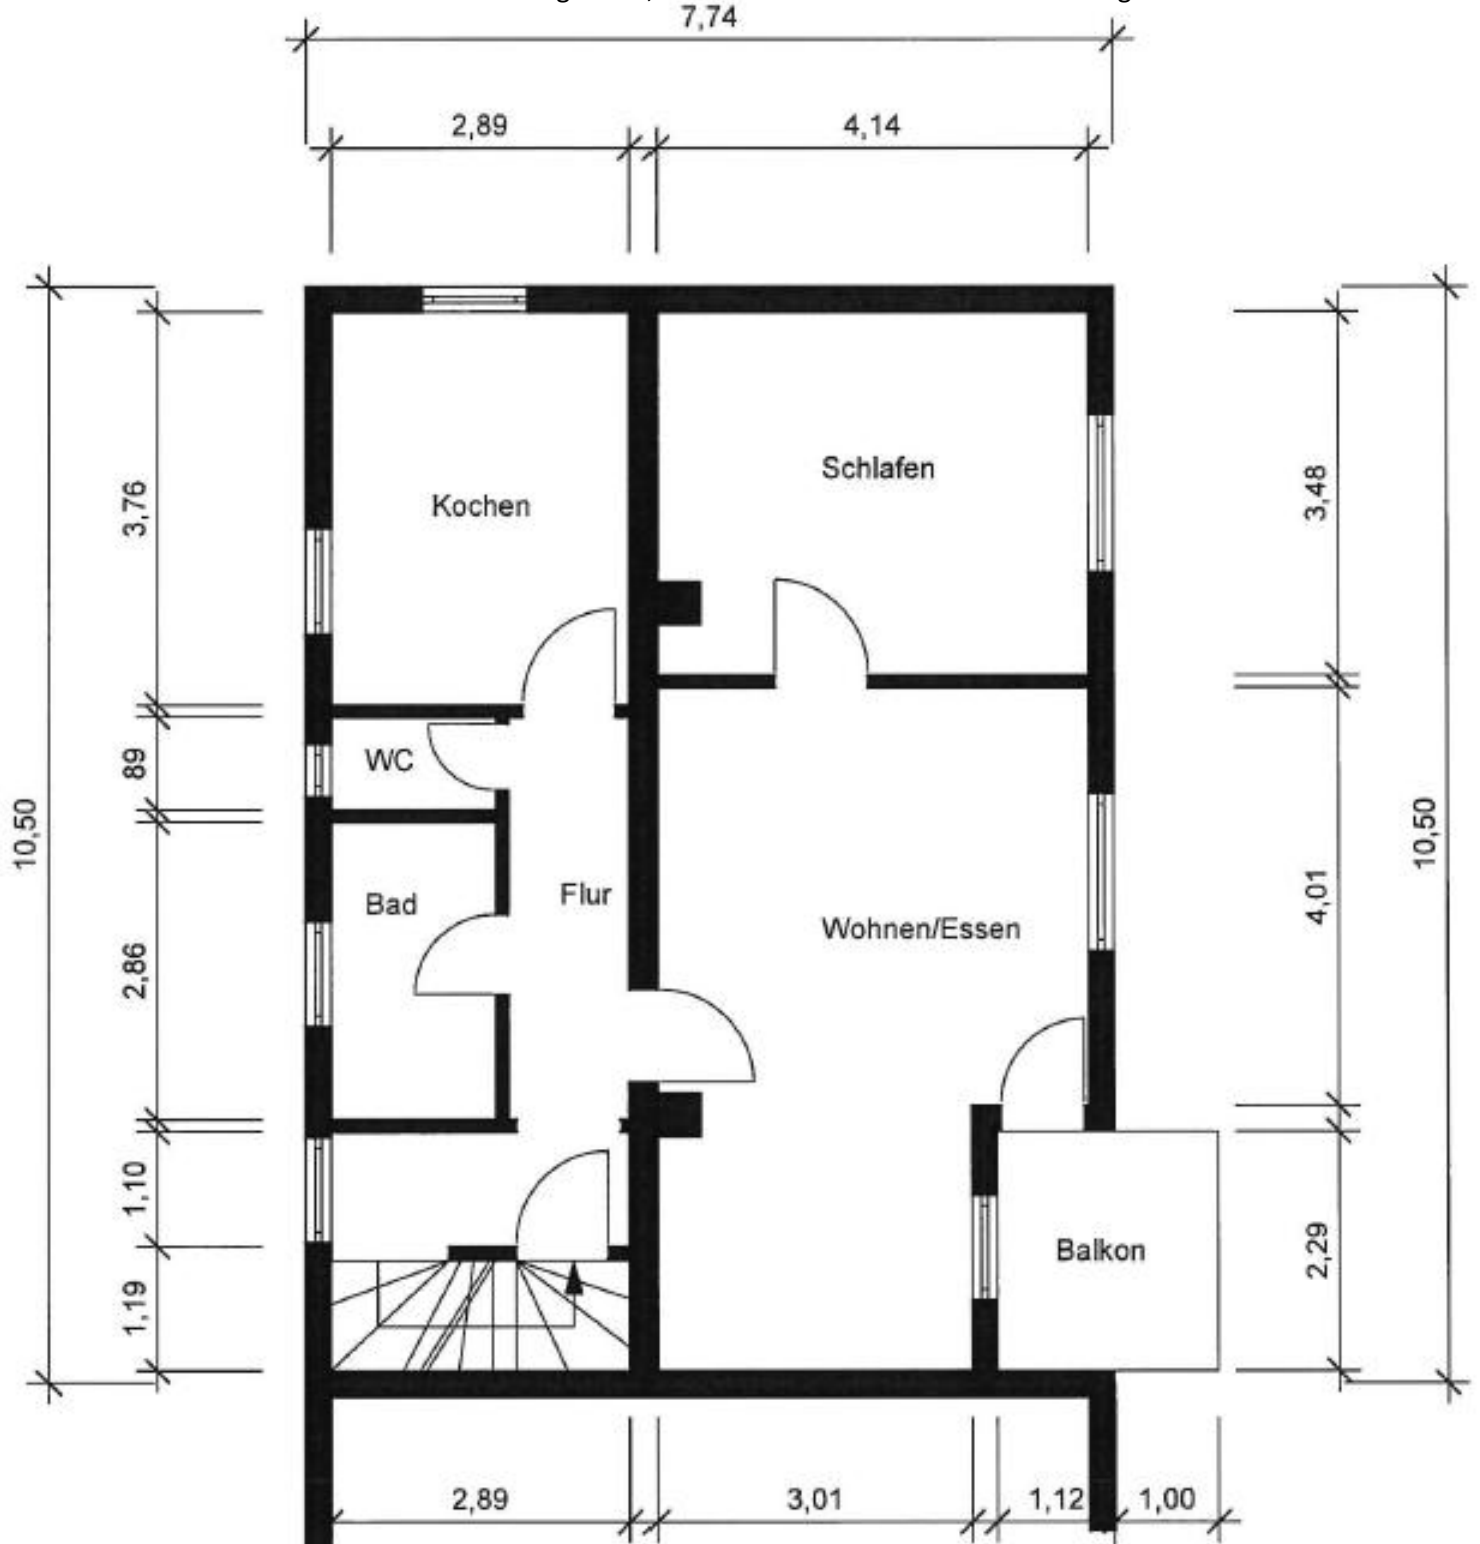

Kochen	2,89	3,76	1,00	10,87
WC	1,60	0,89	1,00	1,42
Bad	1,60	2,86	1,00	4,58
Flur	3,86	1,17	1,00	4,52
	2,89	1,10	1,00	3,18
Wohnen/Ess.	4,00	4,14	1,00	16,56
	3,01	2,54	1,00	7,65
Balkon	2,29	2,12	0,50	2,43
Schlafen	4,14	3,48	1,00	14,41
				<b>65,60</b>

# Grundriss 2. Ebene


nicht maßstabgerecht, dient zur Übersicht der Raumaufteilung

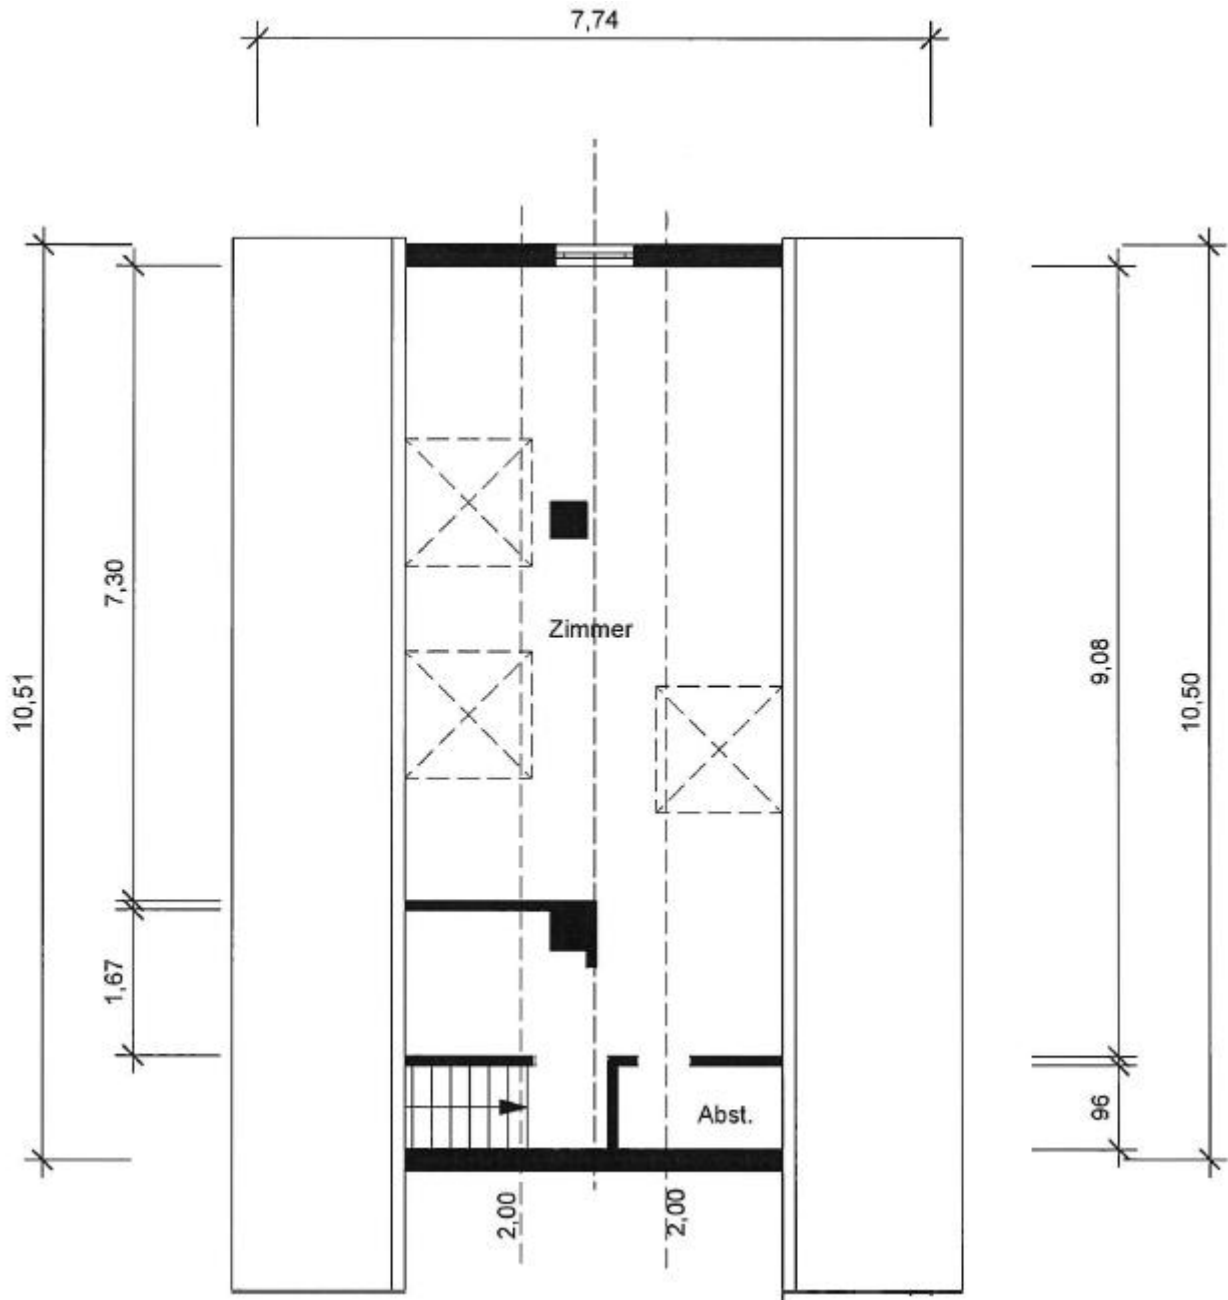

Zimmer	1,33	7,30	0,50	4,85	
	7,30	1,70	1,00	12,41	
	9,08	1,33	0,50	6,04	
	1,70	1,79	1,00	3,04	
	0,90	0,96	1,00	0,86	
	1,69	1,33	0,50	1,12	28,33
Abstell	0,57	0,98	1,00	0,56	
	0,98	1,33	0,50	0,65	1,21
					<b>29,54</b>

# Grundriss Keller

nicht maßstabgerecht, dient zur Übersicht der Raumaufteilung

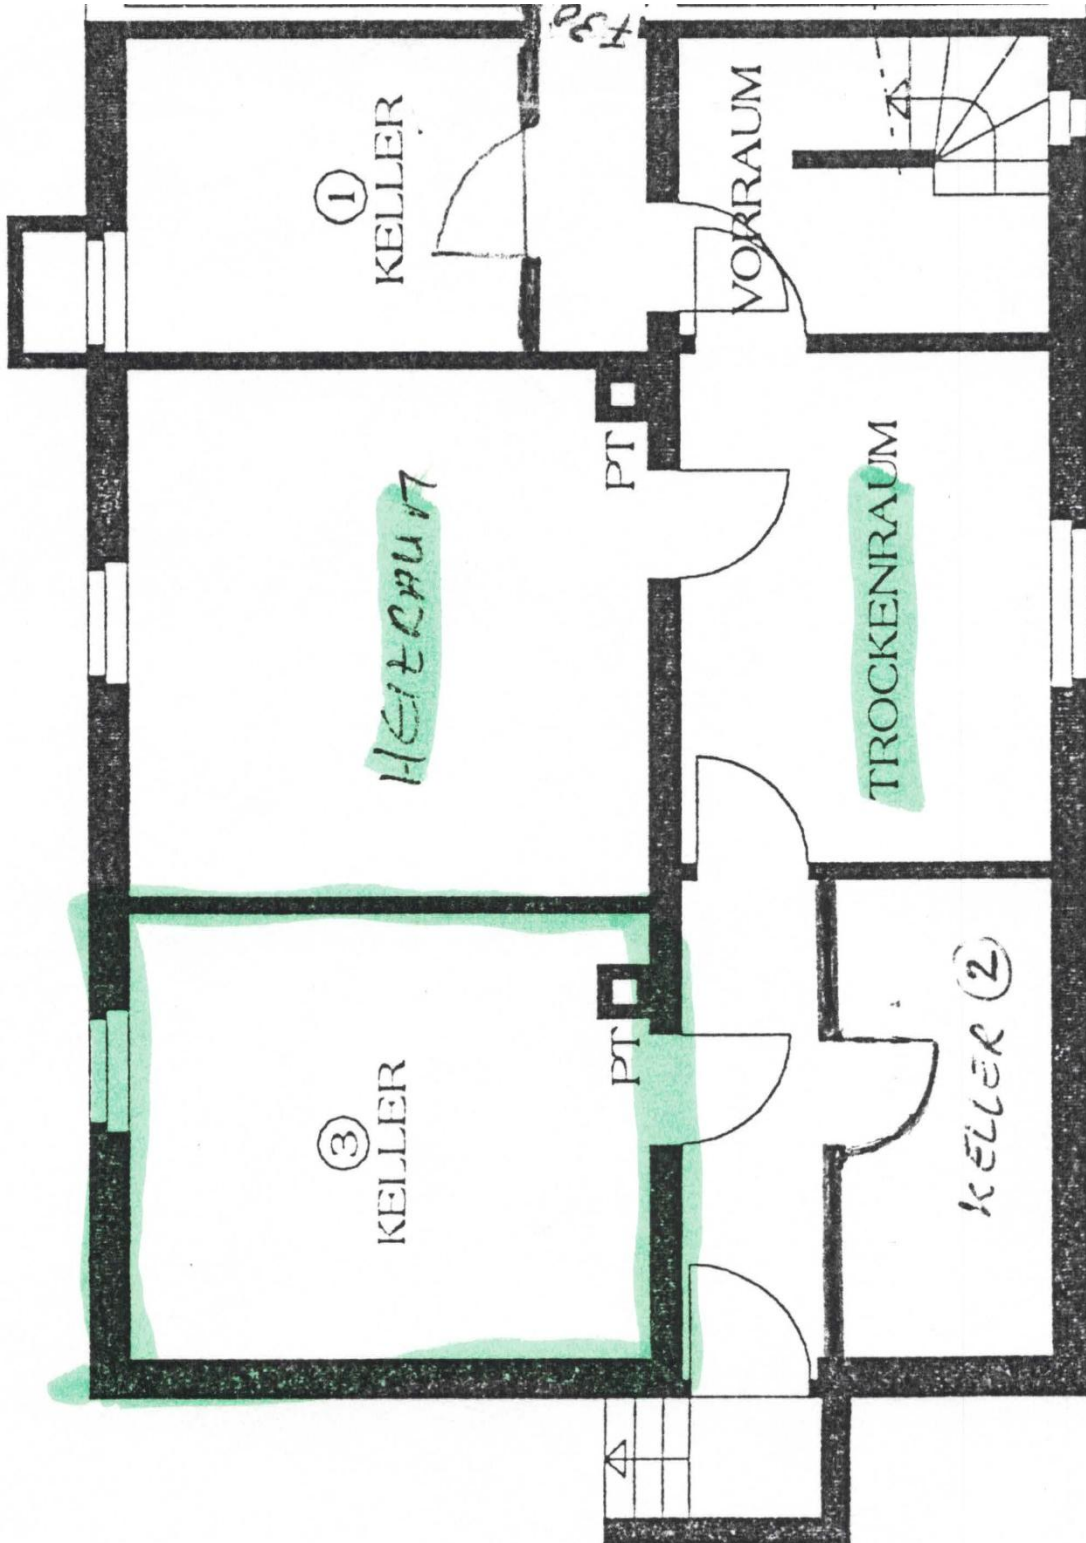

Kellerraum	4,08	3,45	1,00	14,08
------------	------	------	------	-------

<b>Gesamtwohnfläche</b>				<b>95,14</b>
<b>Gesamtnutzfläche</b>				<b>14,08</b>