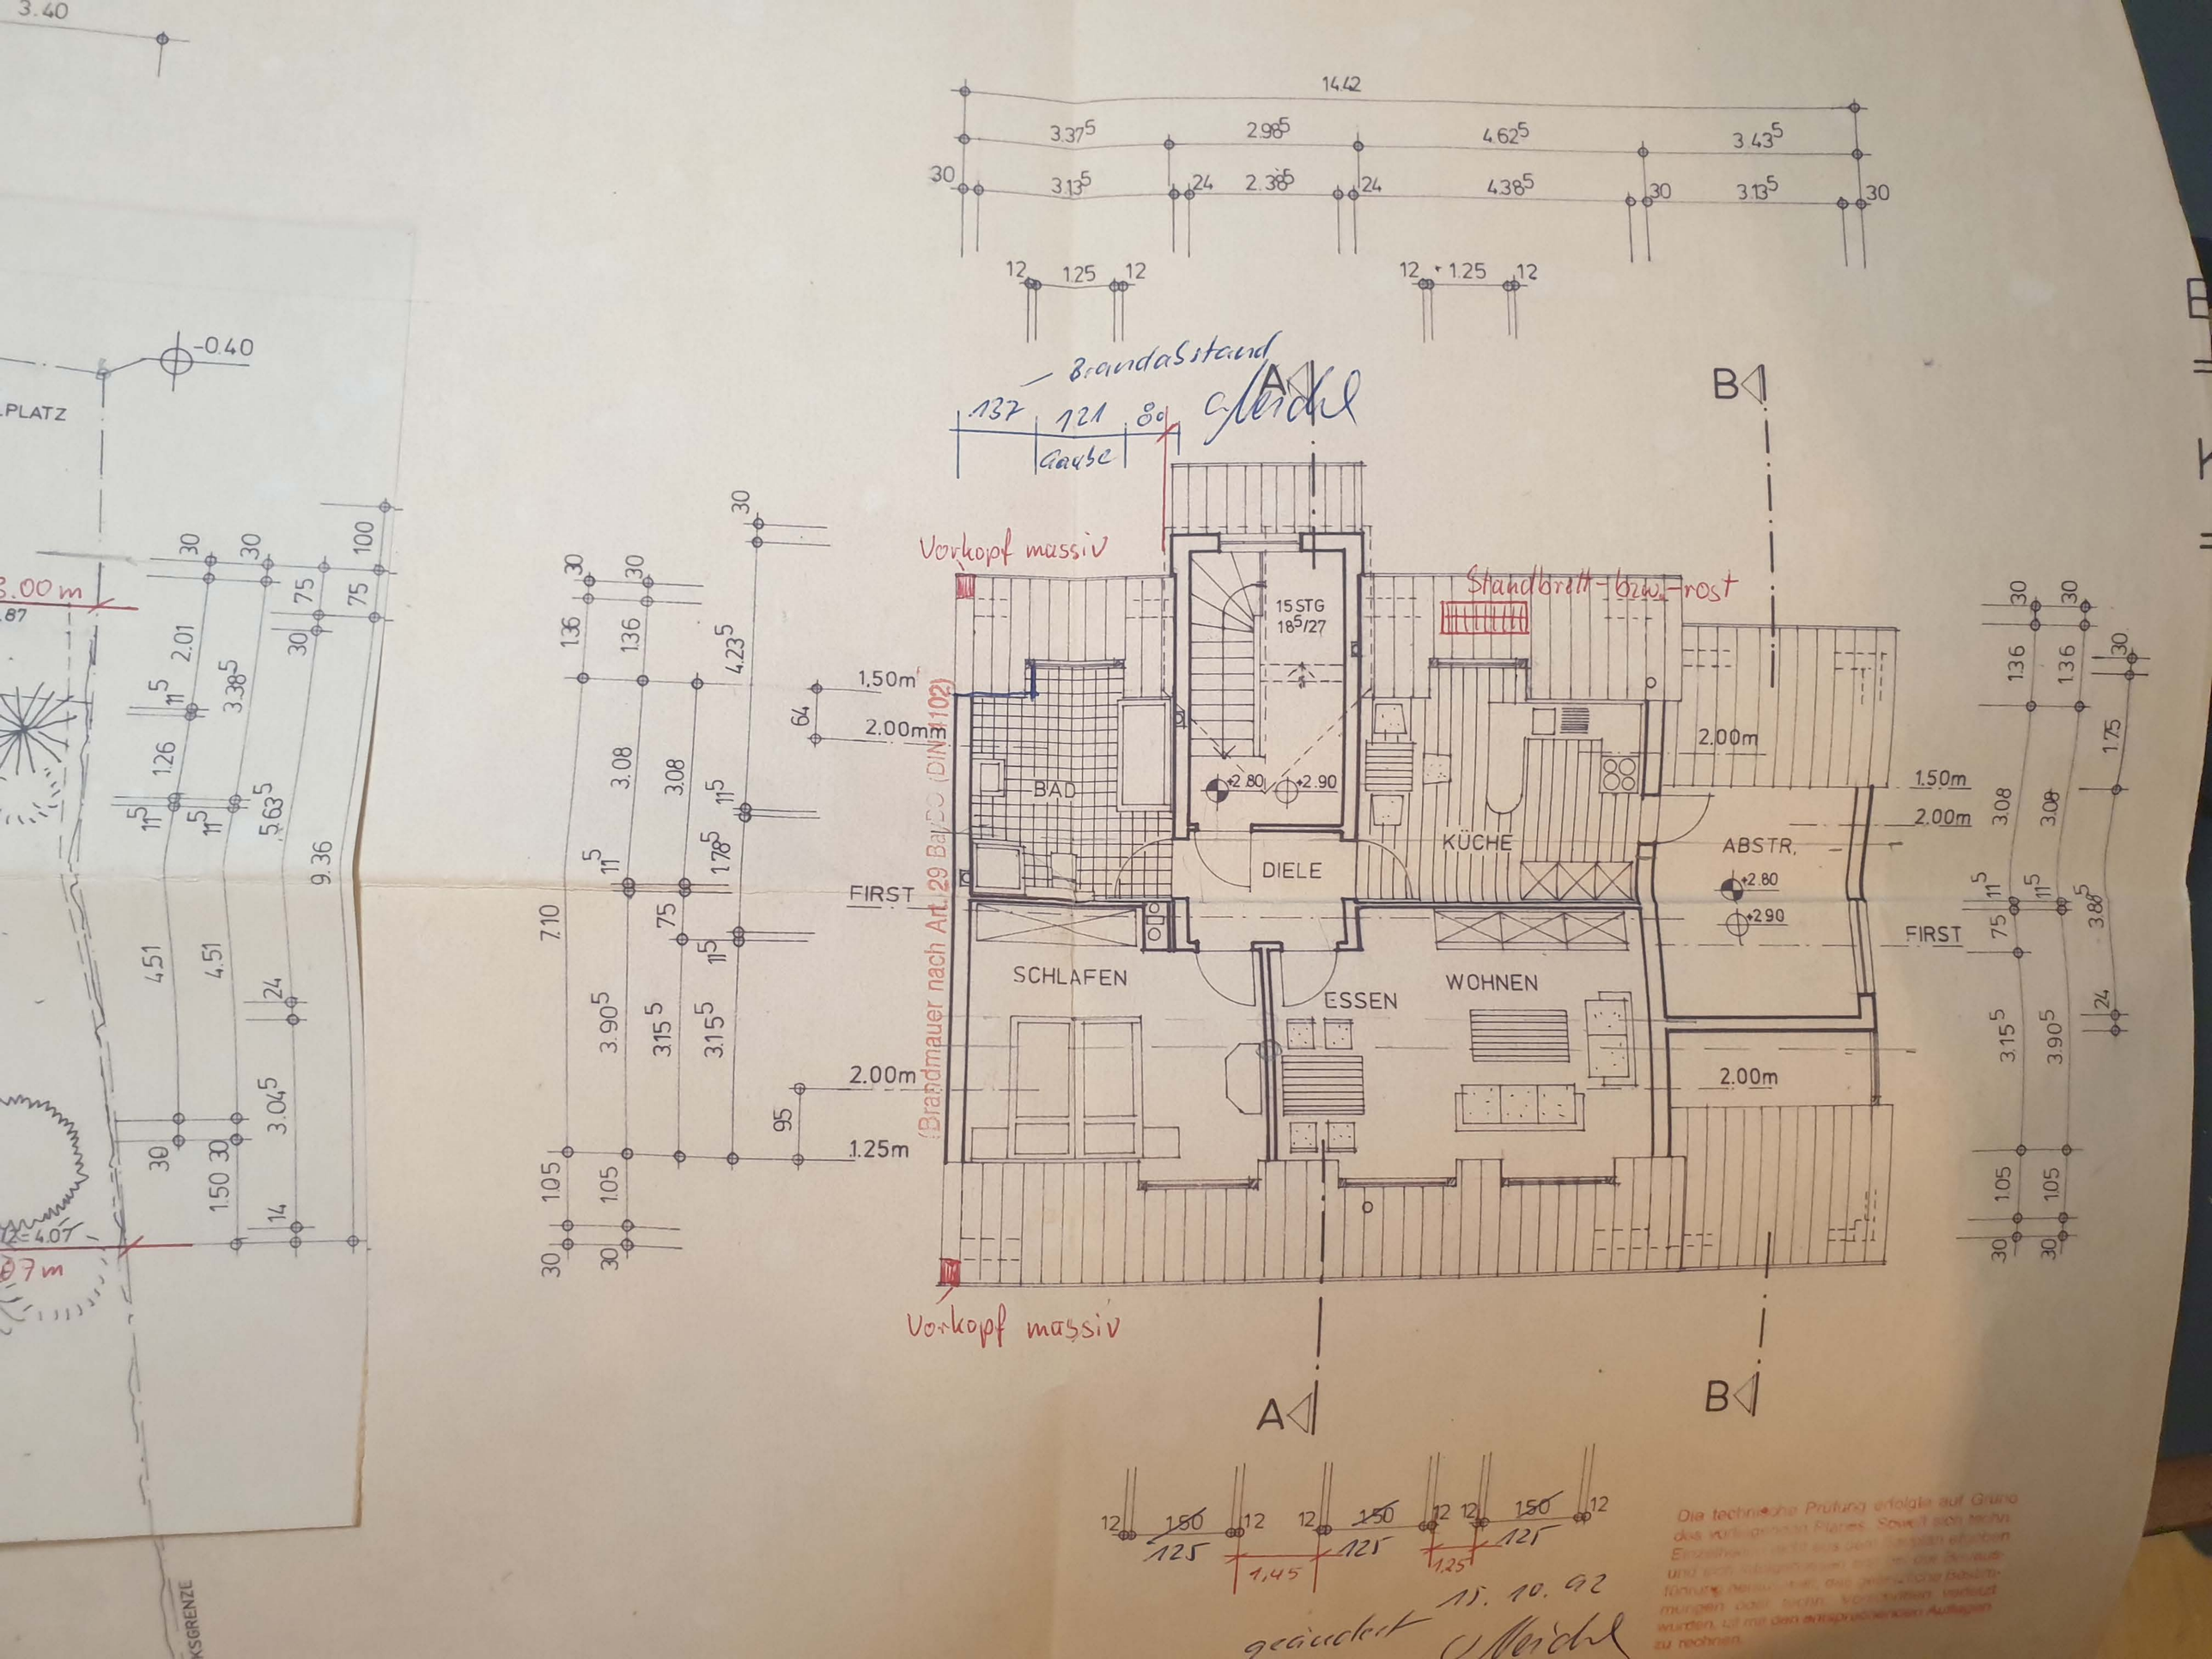

14.42
3.37⁵
2.98⁵
4.62⁵
3.43⁵
3.13⁵
2.38⁵
4.38⁵
3.13⁵
1.25
1.25
Brandabstand
137
121
80
Gaube
Vorkopf massiv
Standbrett- bzw. -rost
15 STG
18⁵/27
BAD
DIELE
KÜCHE
ABSTR.
SCHLAFEN
ESSEN
WOHNEN
FIRST
FIRST
1.50m
2.00m
2.00m
1.25m
2.00m
2.00m
1.50m
2.00m
(Brandmauer nach Art. 29 BayBO (DIN 4102)
Vorkopf massiv
A
B
A
B
-0.40
PLATZ
3.00 m
12 150 12 12 150 12 12 150 12
125
125
125
1,45
1,25
15. 10. 92
geändert