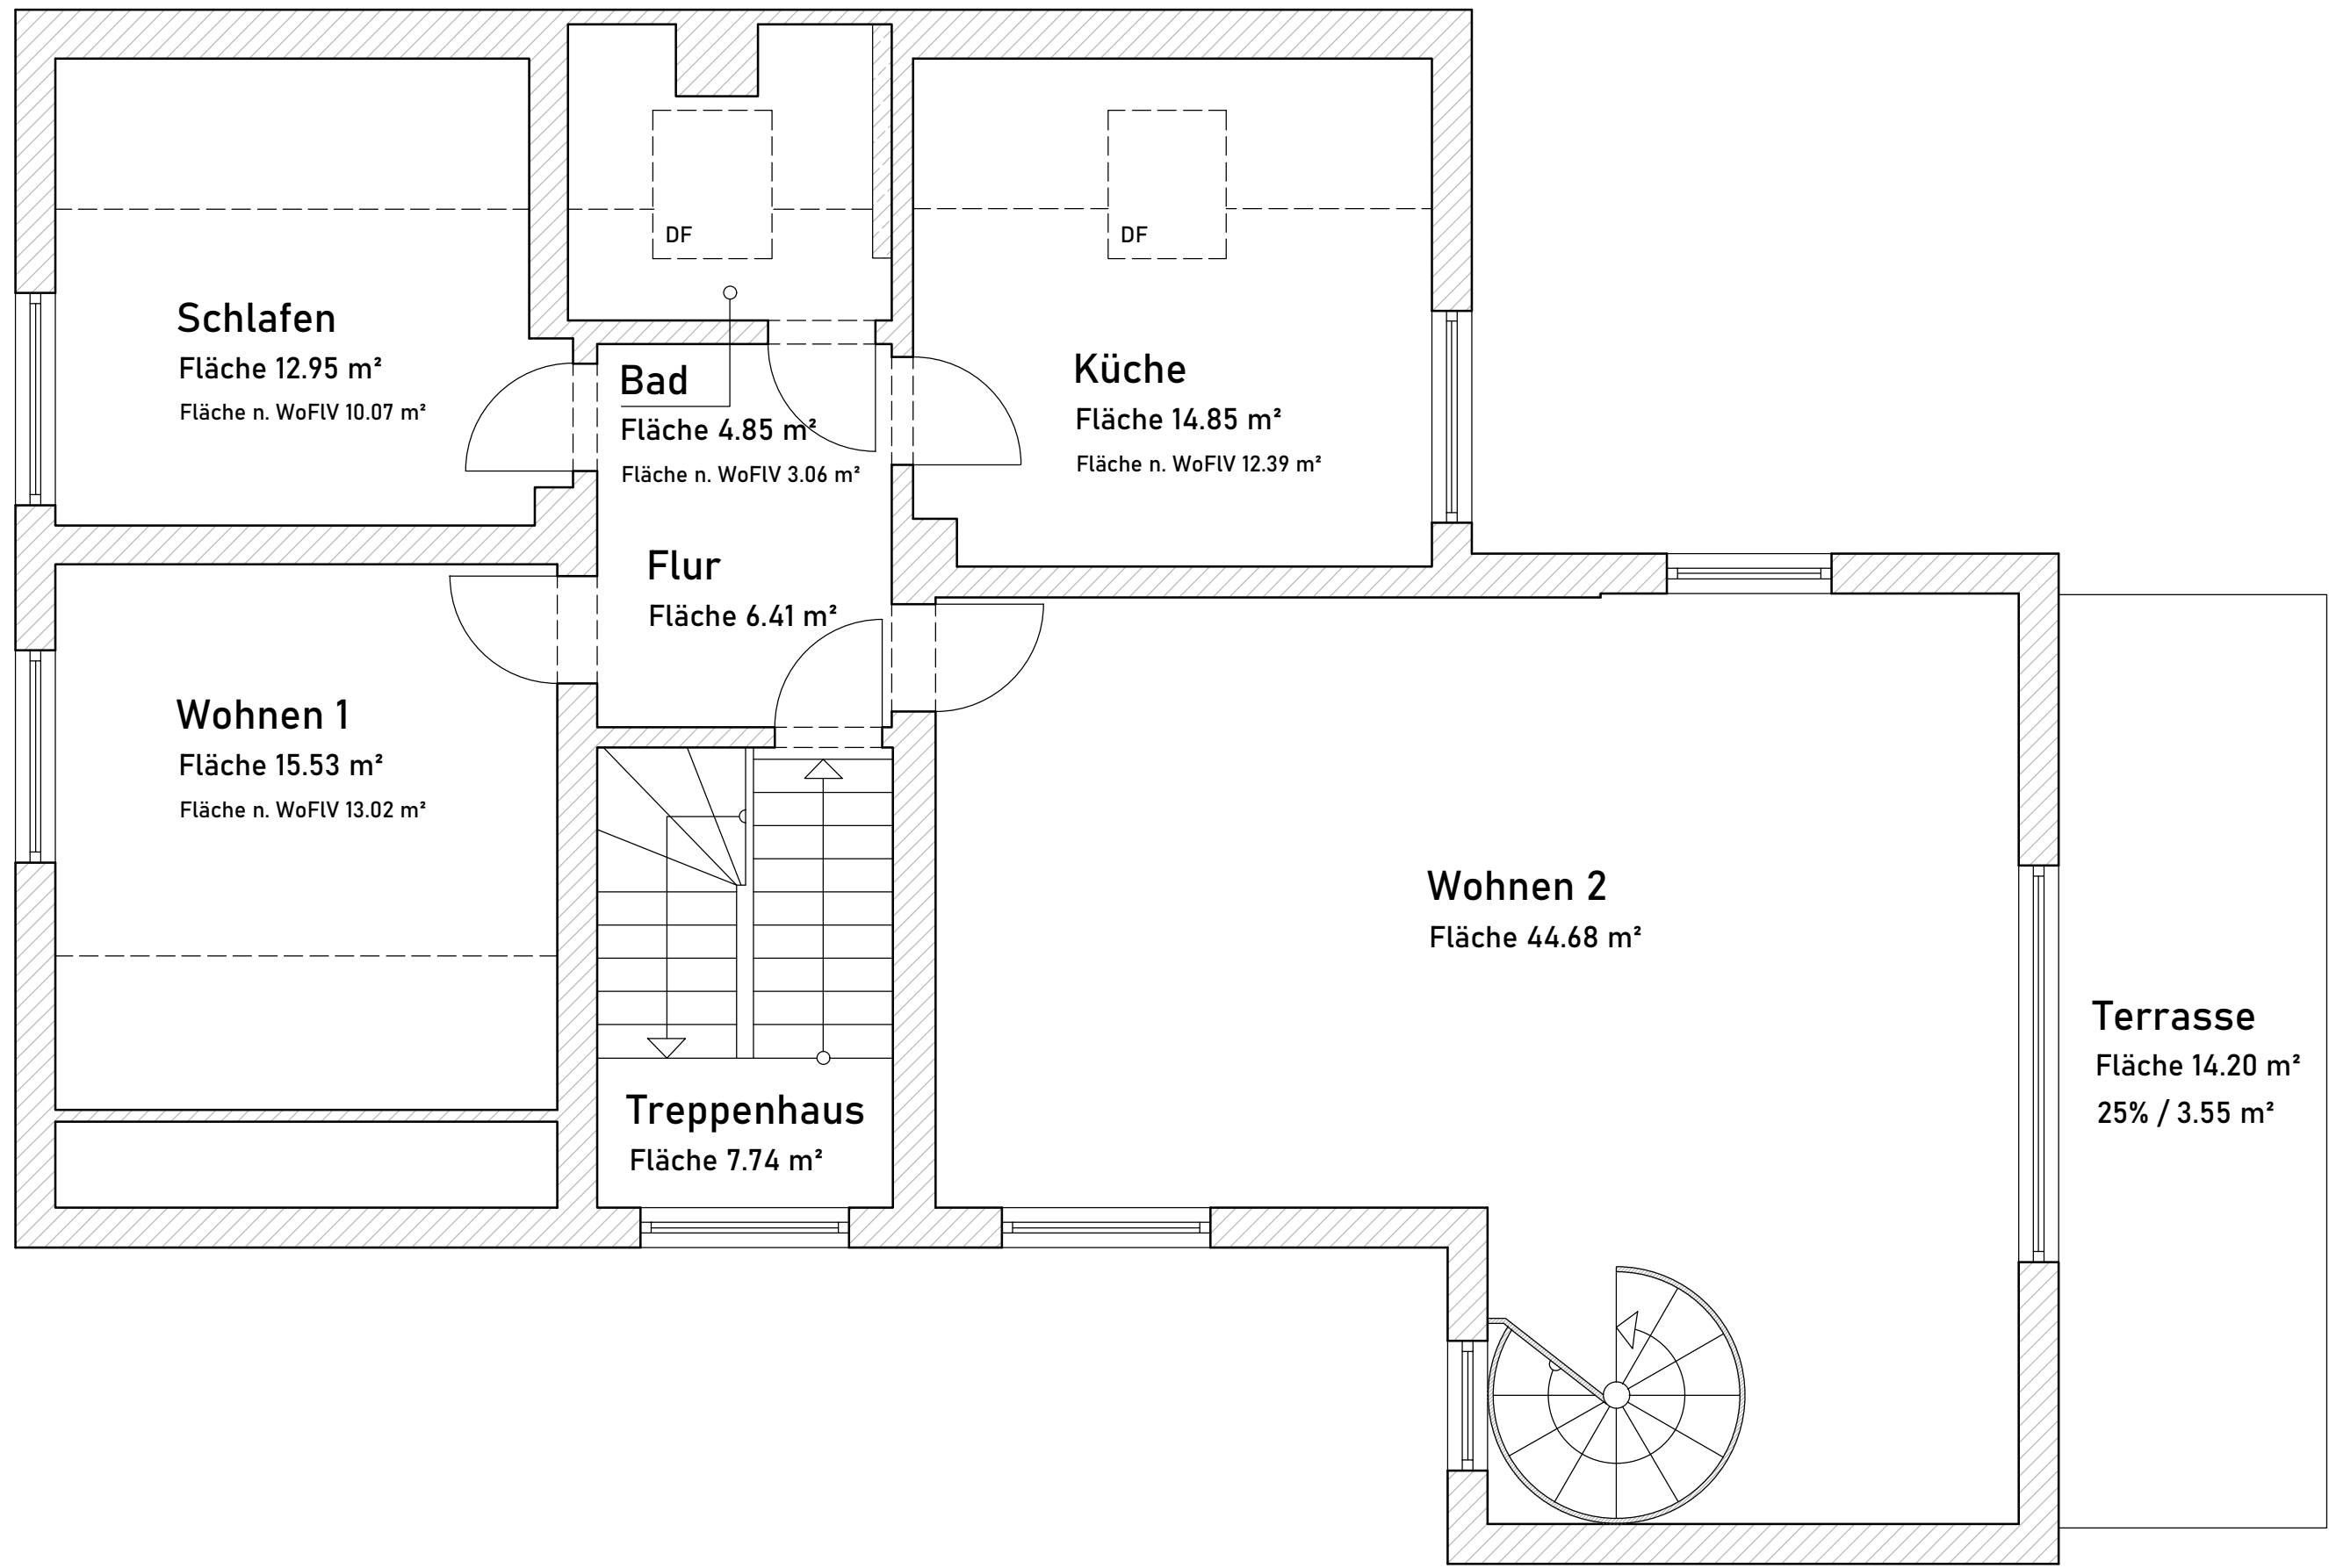
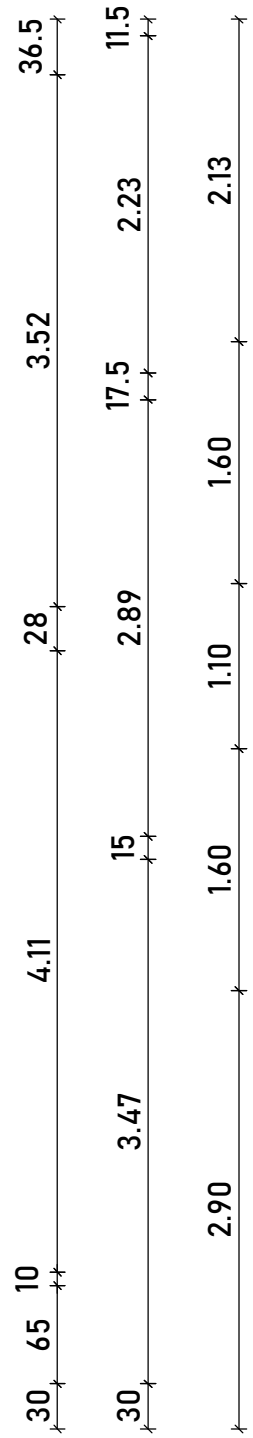
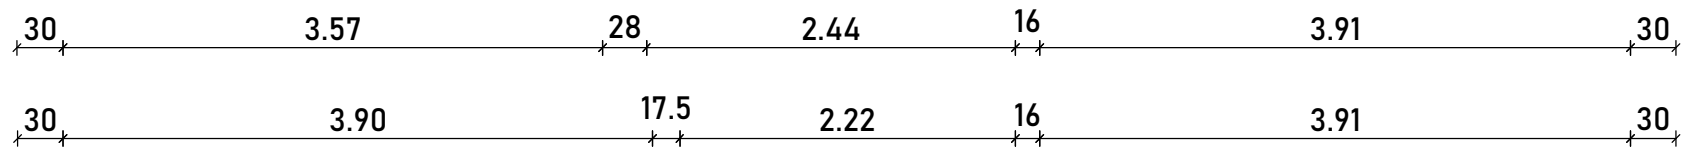
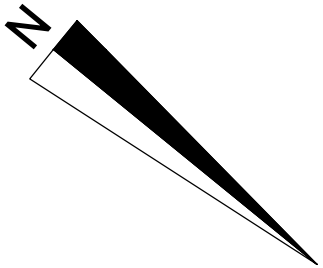


 INGENIEURBÜRO & ENERGIEBERATUNG HERPEL PLANUNG · ENERGIEBERATUNG · ENERGIEKONZEPTE		Firmenadresse Kerkrader Str. 11 35394 Gießen	
Maßstab 1:50	Dachgeschoss Friedrich-Ebert-Straße 1 35447, Reiskirchen		Bauzeichner R. Taubenheim
m, cm			Blatt 2 (3) Blattgröße 594*420 A2