

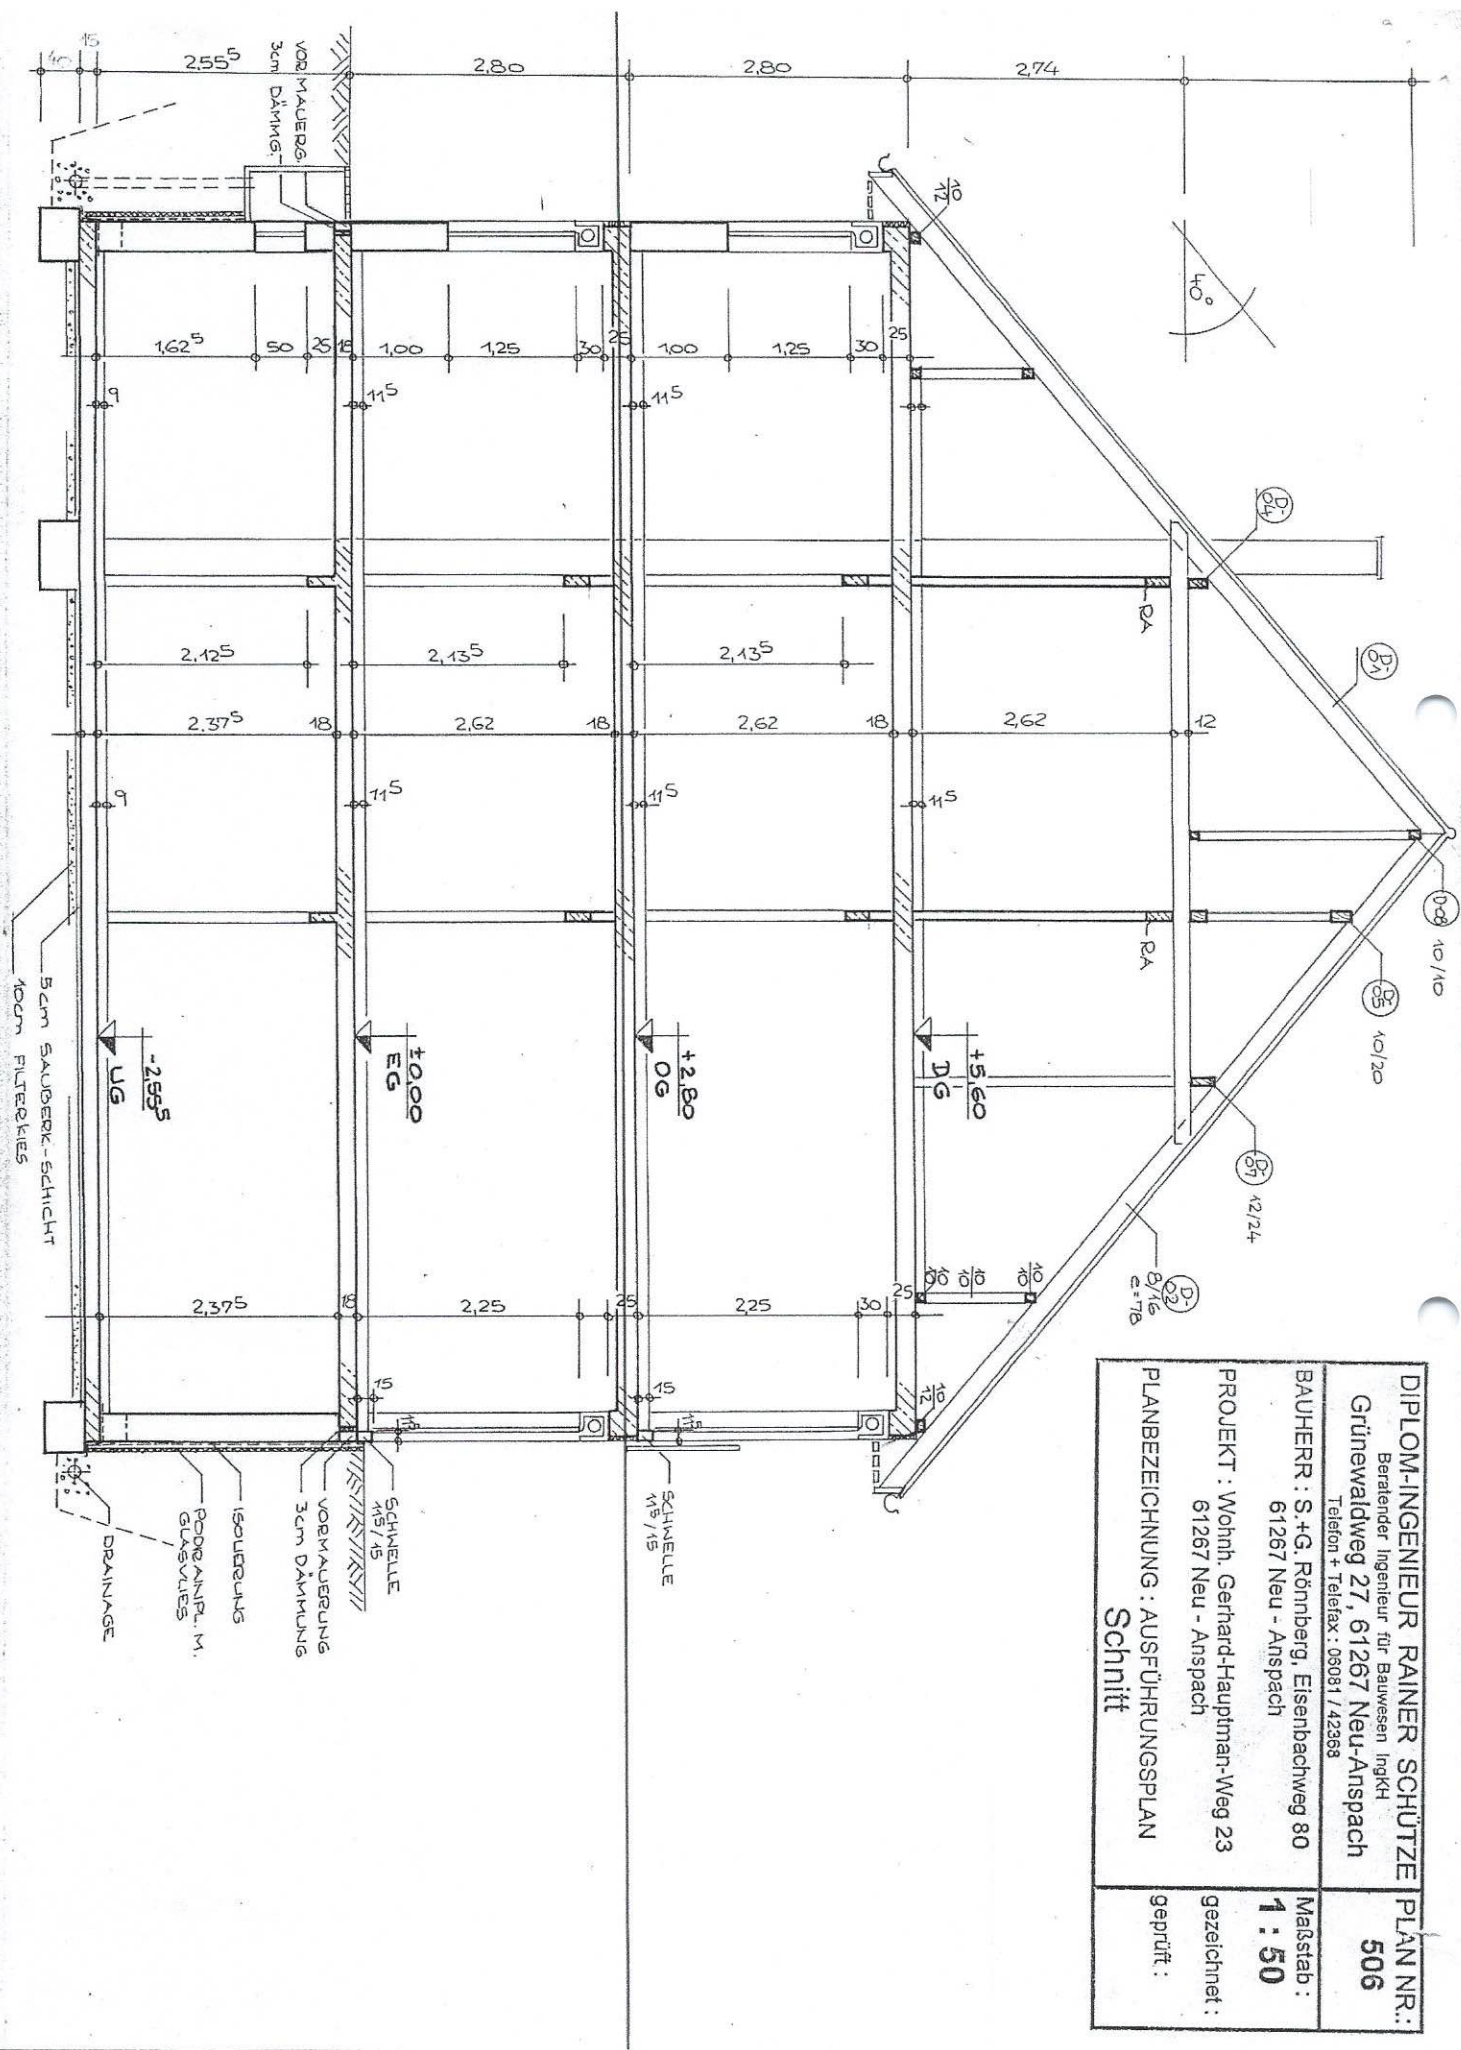


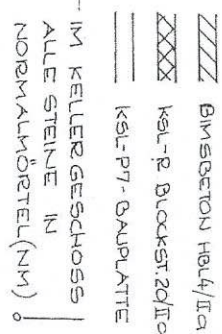

DIPLOM-INGENIEUR RAINER SCHÜTZE Berater Ingenieur für Bauwesen IngKH Grünewaldweg 27, 61267 Neu-Anspach Telefon + Telefax : 09381 / 42368	PLAN NR.: 506
BAUHERR : S.+G. Rönnberg, Eisenbachweg 80 61267 Neu - Anspach PROJEKT : Wohn. Gerhard-Hauptman-Weg 23 61267 Neu - Anspach	Maßstab : 1 : 50 gezeichnet : geprüft :
PLANBEZEICHNUNG : AUSFÜHRUNGSPLAN Schnitt	

82

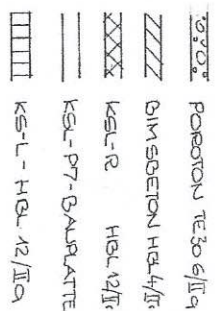

DATUM | INDEX | ANDERENKENNEN



DIPLOM-INGENIEUR RAINER SCHULTZ
Beratender Ingenieur für Bauwesen IngDipl.
Grünwaldweg 27, 61267 Neu-Anspach
Telefon + Telefax: 06931 / 42368

BAUHERR: S.+G. Rühmberg, Eisenbachweg 80
61267 Neu - Anspach

PROJEKT: Wohnh. Gerthard-Hauptman-Weg 28a
61267 Neu - Anspach



PLANBEZEICHNUNG: AUSFÜHRUNGSPLAN

Maßstab :
1 : 50

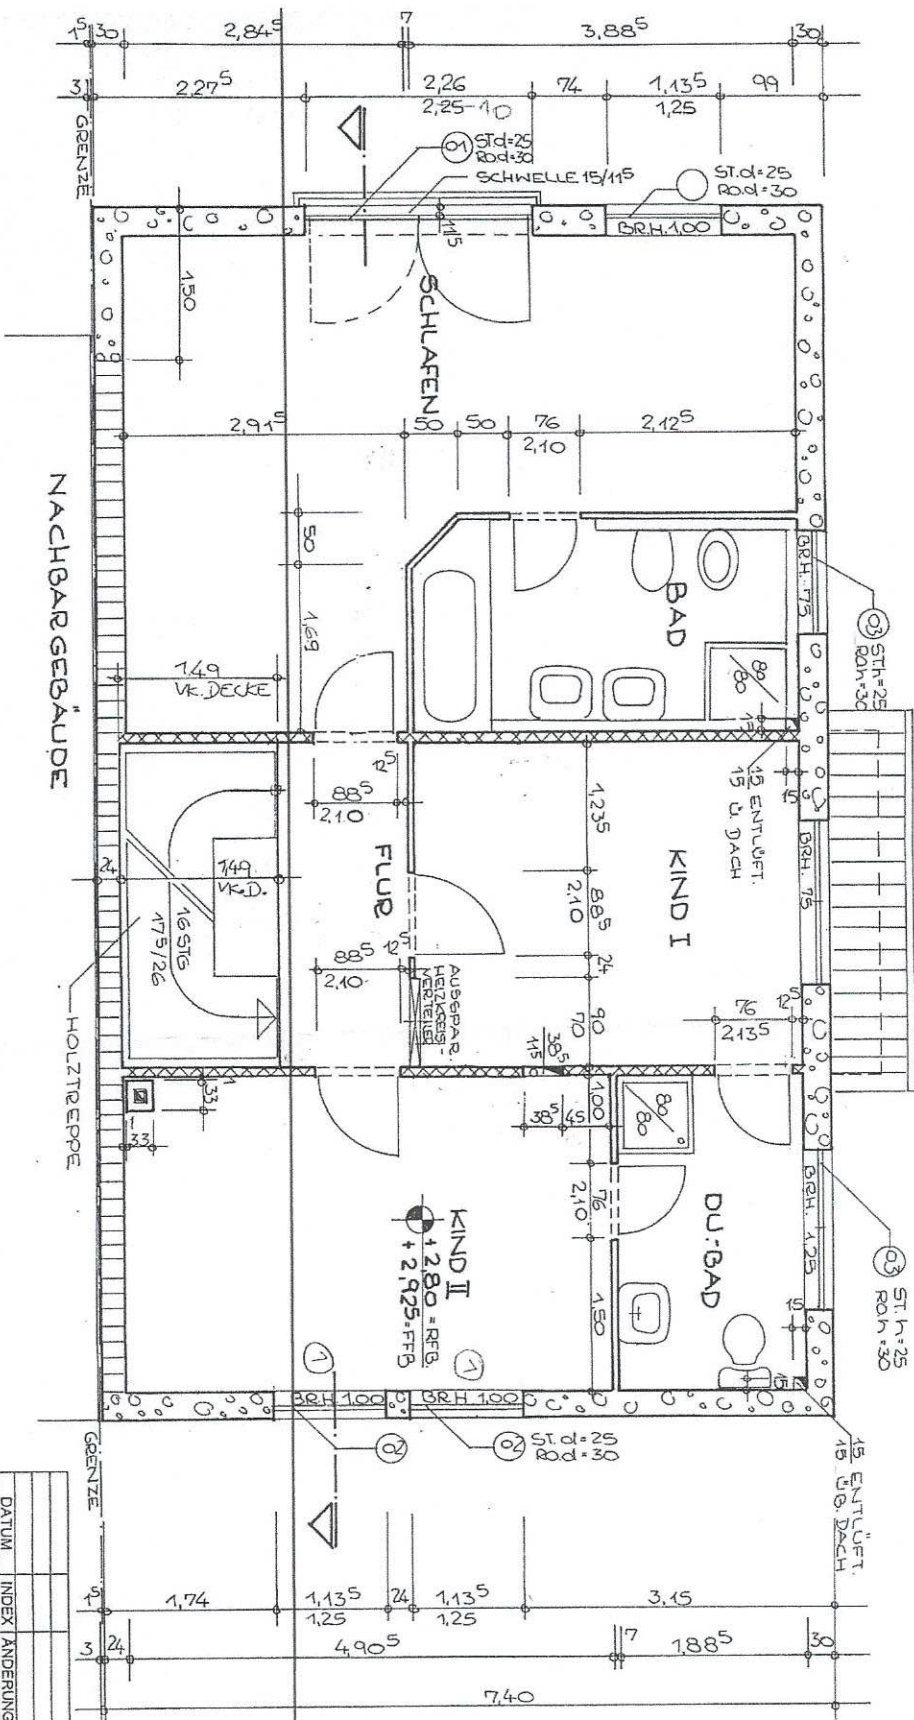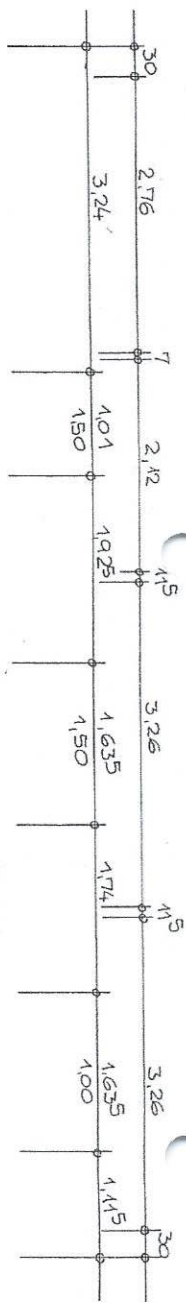

- XXXX KSL-R BLOCKSTÄBE
- ==== KSL-P7-BAUPLATTE
- |||| KSL-BLOCKSTÄBE
- ROHDICHT 18
- ALS TRENNWAND

DATUM	INDEX / ÄNDERUNGEN	DIPLOM-INGENIEUR RAINER SCHUTZ	PLAN NR.: 504
Beratender Ingenieur für Bauwesen IngKH			
GrüneWaldweg 27, 61267 Neu-Anspach			
Telefon + Telefax: 06981 / 42368			
BAUHERR: S.+G. Rönberg, Eisenbachweg 80			
61267 Neu-Anspach			
PROJEKT: Wohn. Gerhard-Hauptman-Weg 28			
61267 Neu-Anspach			
PLANBEZEICHNUNG: AUSFÜHRUNGSPLAN			
Grundriß Obergeschoß			
Maßstab: 1:50			gezeichnet: MVE. RÖNBERG
geprüft: SLC			

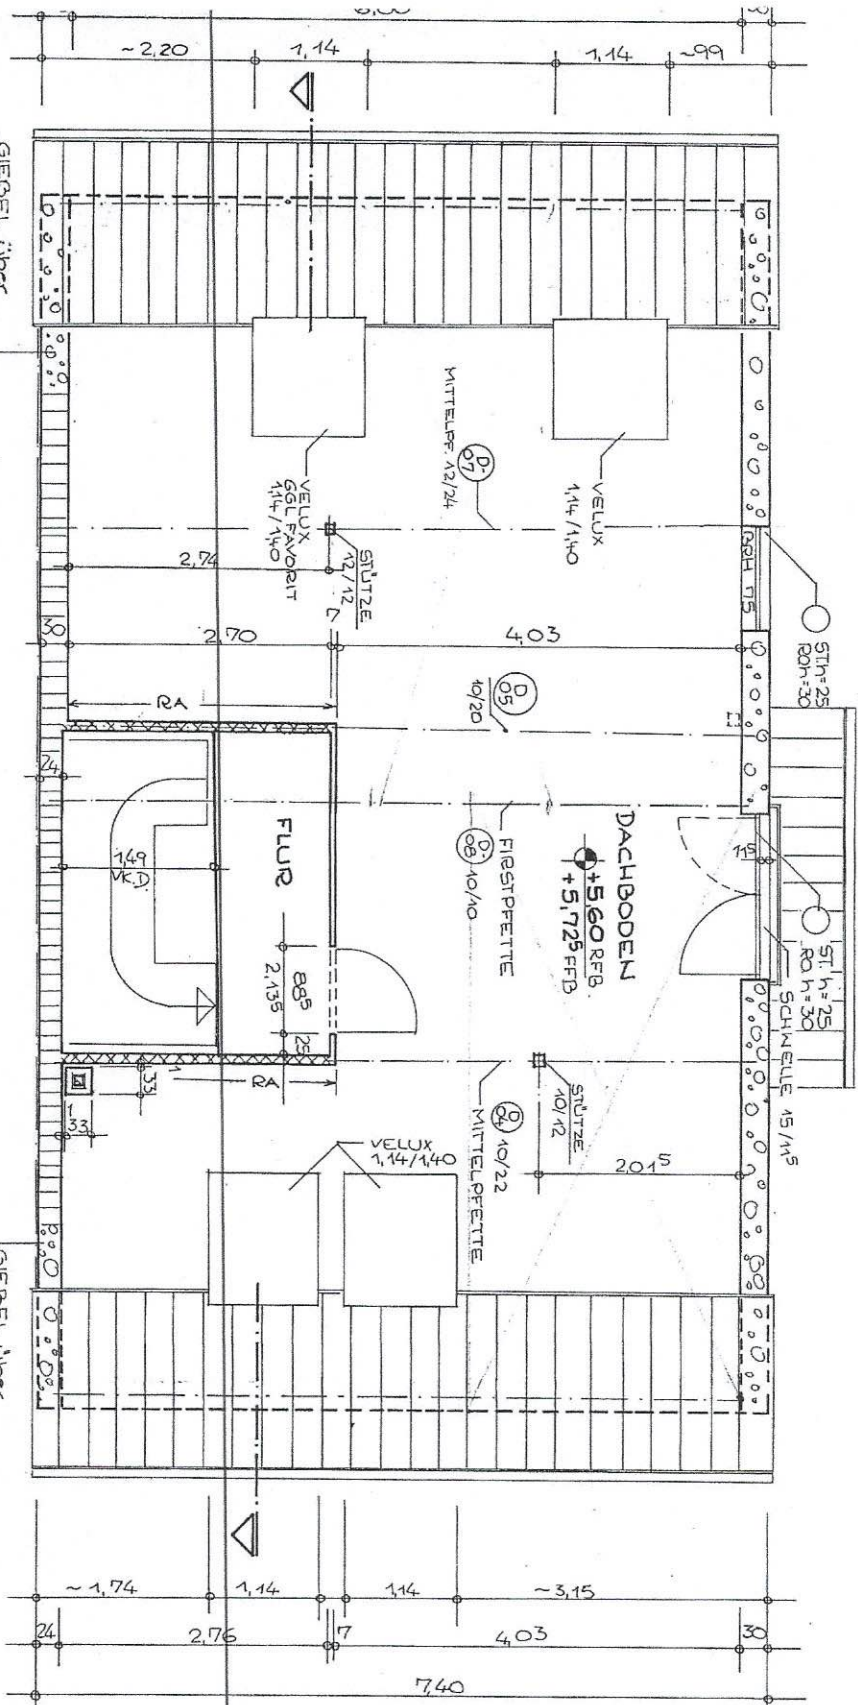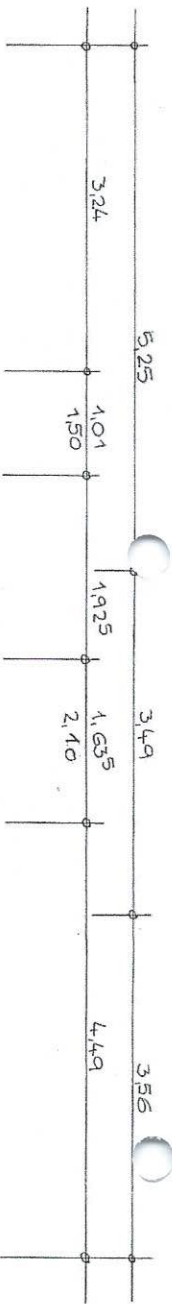

- POROTON TE-30 6/IIq
M. LEICHTMOTEL (M2)
- ▨ KSL-R BLOCKST. 20/IIq
- ▨ KSL-P7-GAUPPLATTE
- ▨ KSL-L-BLOCKST. 12/IIq
- ▨ ROHDICHT 1,8
- ▨ A.S. TRENNWAND

GIEBEL über
NACHBARHAUS
IN POROTON-TE-30

GIEBEL über
NACHBARHAUS
IN POROTON-TE-30

DIPLOM-INGENIEUR RAINER SCHÜTZE		PLAN NR.:
Berater Ingenieur für Bauwesen IngKH		505
Grünwaldweg 27, 61267 Neu-Anspach		
Telefon + Telefax: 06081 / 42398		
BAUHERR: S.+G. Röhnberg, Eisenbachweg 80	Maßstab:	1:50
61267 Neu-Anspach		
PROJEKT: Wohnh. Gerhard-Hauptman-Weg 28	gezeichnet:	
61267 Neu-Anspach	Nic. K. O. R. G.	
geprüft:		
Grundriß Dachgeschoss		