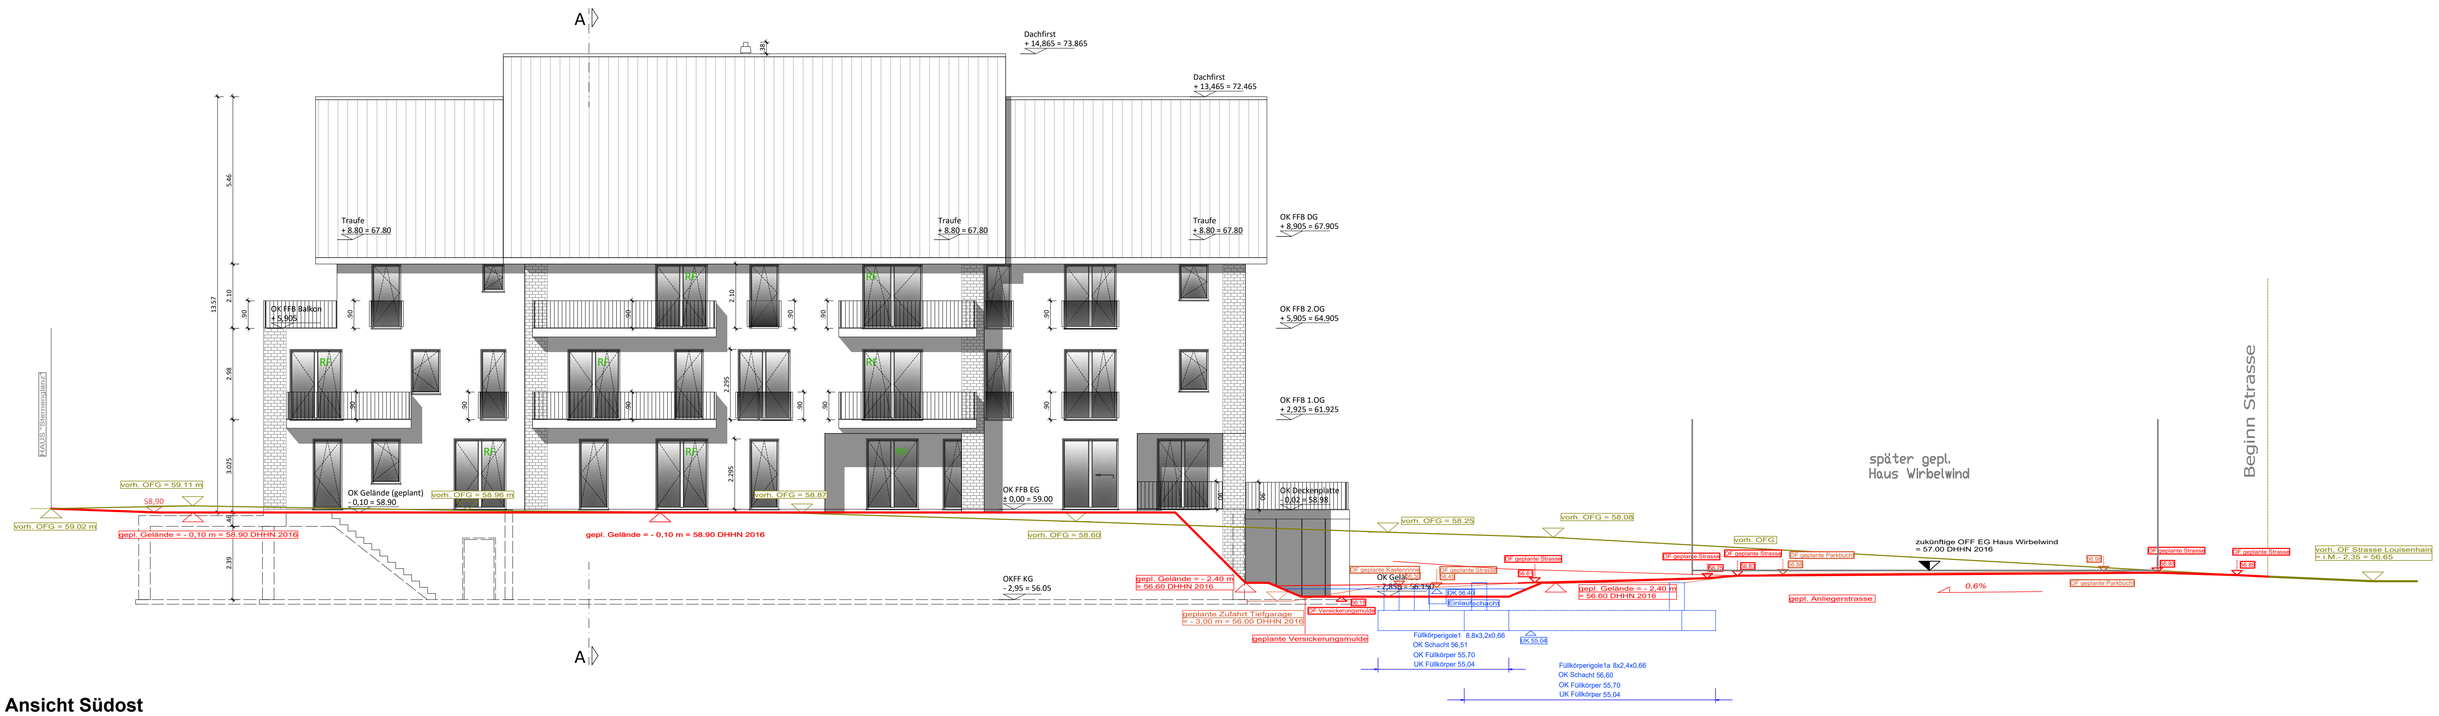

Ansicht Südost

± 0.00 = 59.00 DHNN 2016

Architekt	THOSS ARCHITEKTEN Melanchthonstraße 17 16515 Oranienburg Fon: 03301 - 704 115 Fax: 03301 - 704 116 info@thoss-architekten.de				
Bauherr	Landhaus Wandlitz GmbH & Co.KG, Louisenhain 6, 16348 Wandlitz				
Bauvorhaben	Errichtung Mehrfamilienwohnhaus "Mutter Erde", Louisenhain 4, 16348 Wandlitz				
Bezeichnung	Ansicht Südost				Genehmigungsplanung
Datum 29.08.2024	Maßstab 1: 100	Bearbeiter M. Klitzsch	Architekt S. Thoß	Bauherr	Auftrag/Blatt-Nr. 01.2

Dieses Projekt oder Teilprojekt nebst Anlagen darf ohne unsere Genehmigung weder vervielfältigt noch ganz oder teilweise anderweitig verwendet werden.