


Wohnung 1 Untergeschoss

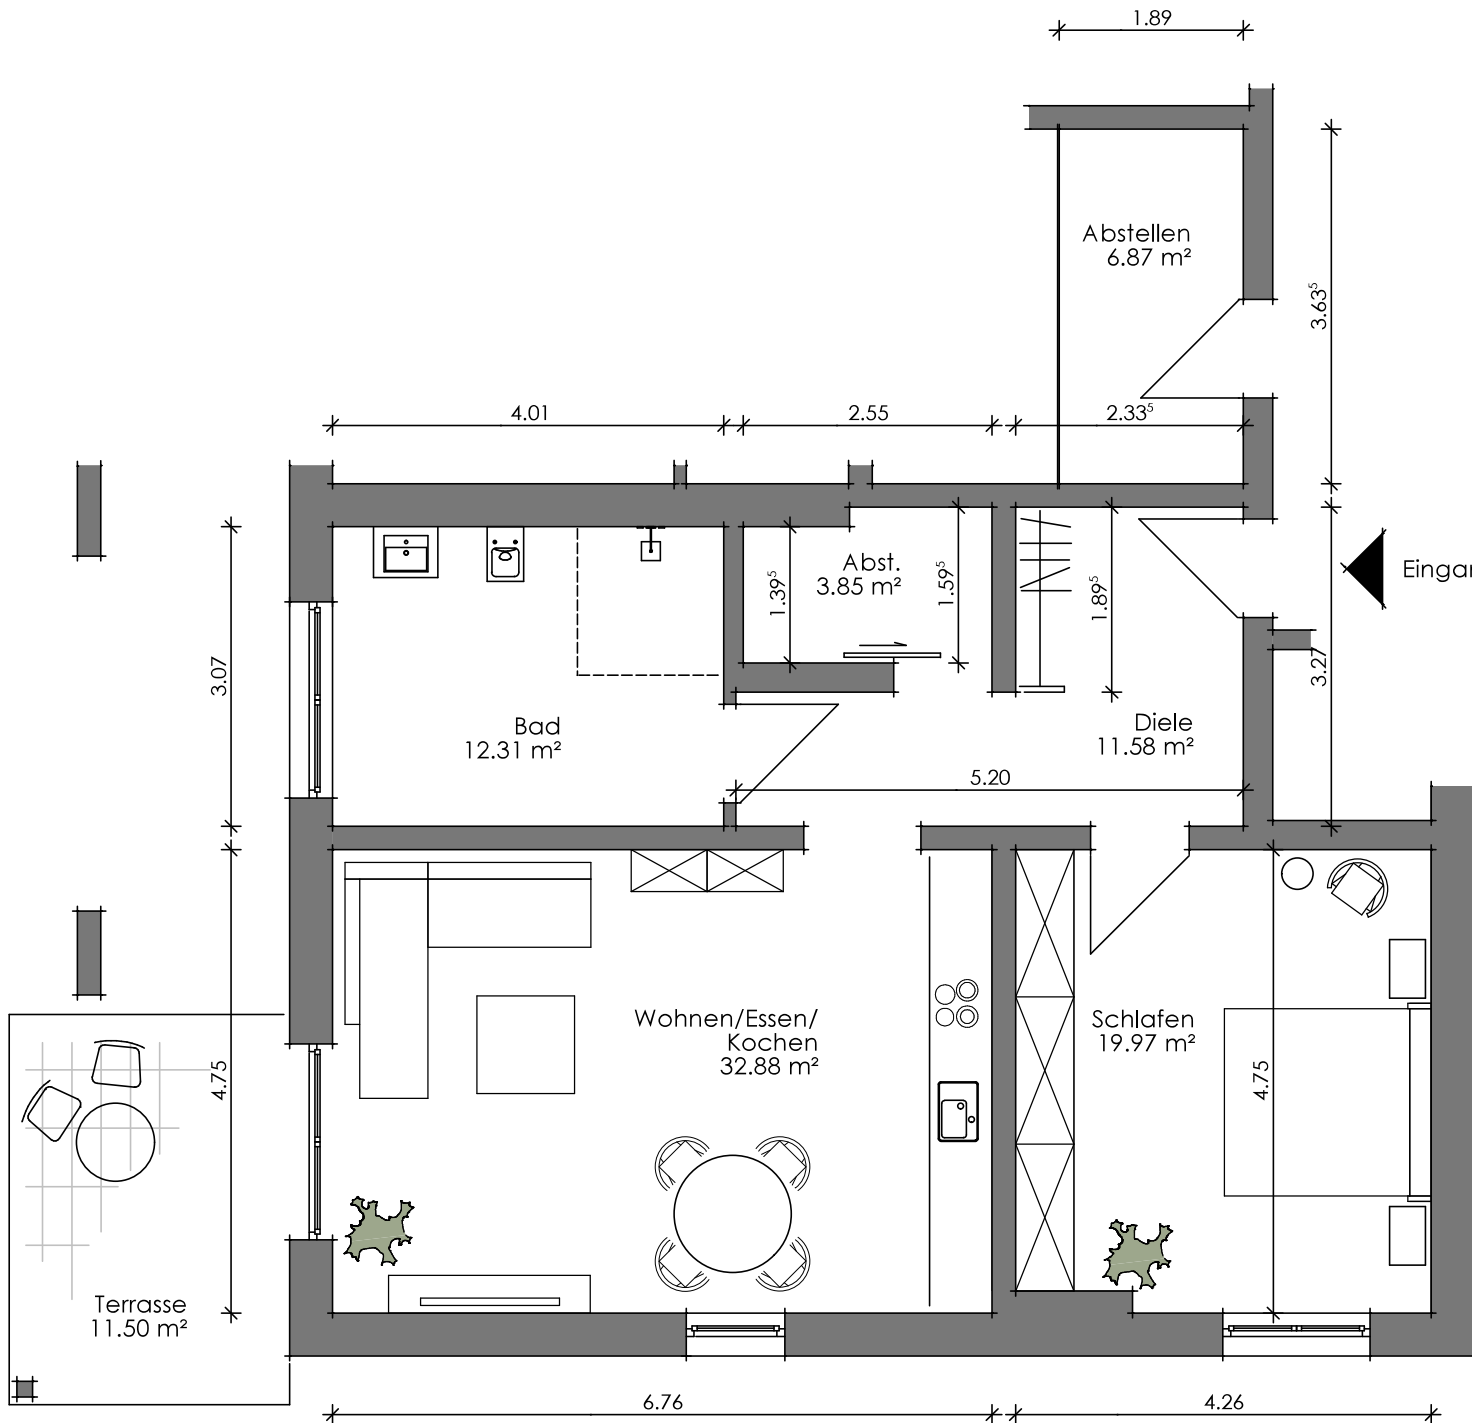

- Diele 11.58 m²
- Abst. 3.85 m²
- Bad 12.31 m²
- Wohnen/Essen/Kochen 32.88 m²
- Schlafen 19.97 m²
- Terrasse 11.50 m², anr. Fläche 2.86 m²
- Abstellraum im UG 6.87 m²
- Nutzfläche gesamt: 90.32 m²
- Wohnfläche gesamt: 83.45 m²