


Baugemeinschaft Florianstraße / Jägerweg Sondelfingen

Wohnung 11

HAUS "FLORI"
ERDGESCHOSS
M=1:100

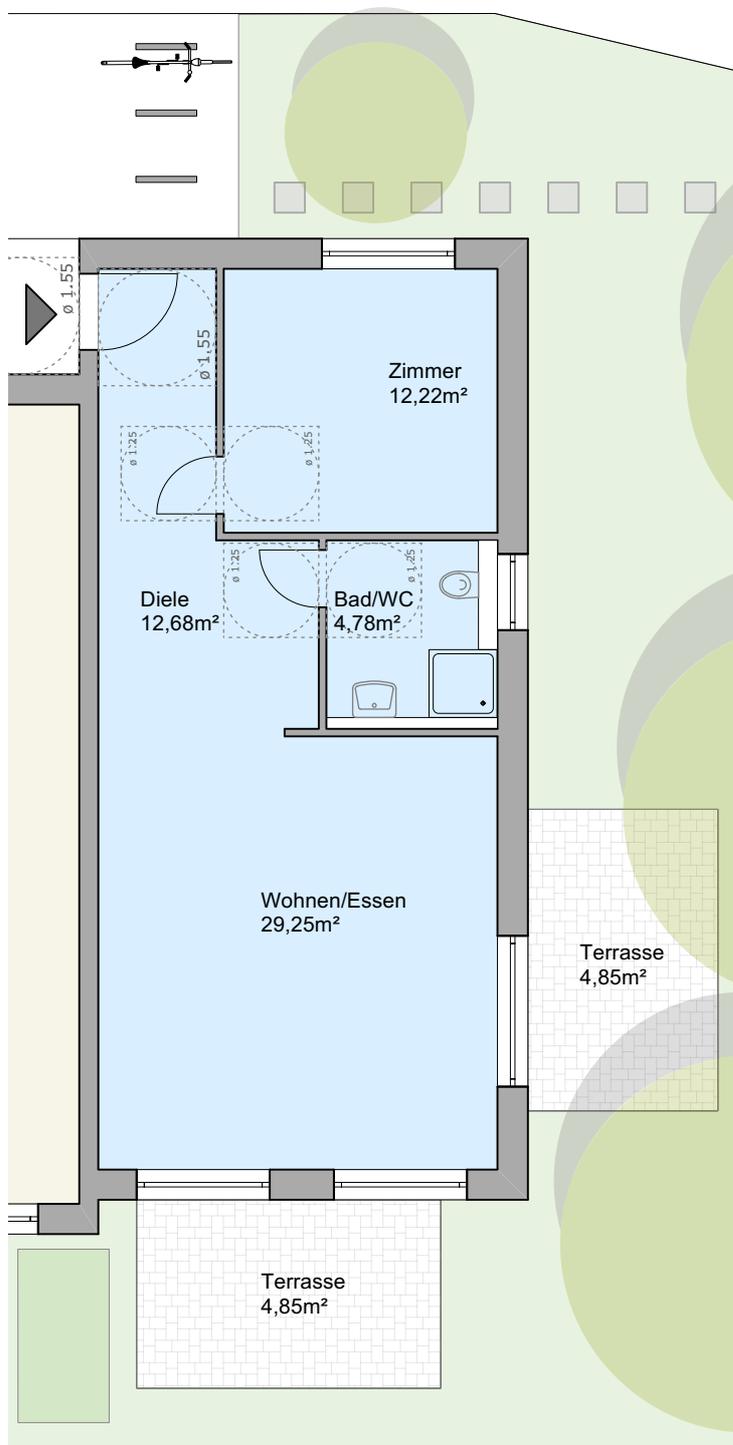

w5
Planungsgesellschaft mbH

Breslauer Str. 2
72072 Tübingen
T 0 70 71 - 79 52 03-0
F 0 70 71 - 79 52 03-19
E info@wfuenf.de

Baubetreuung
Wolfgang Bisinger

Neue Straße 7/1
72820 Sonnenbühl
T 0162 - 2594755
E WBisinger@bisinger-consult.de