


#63976

#63977

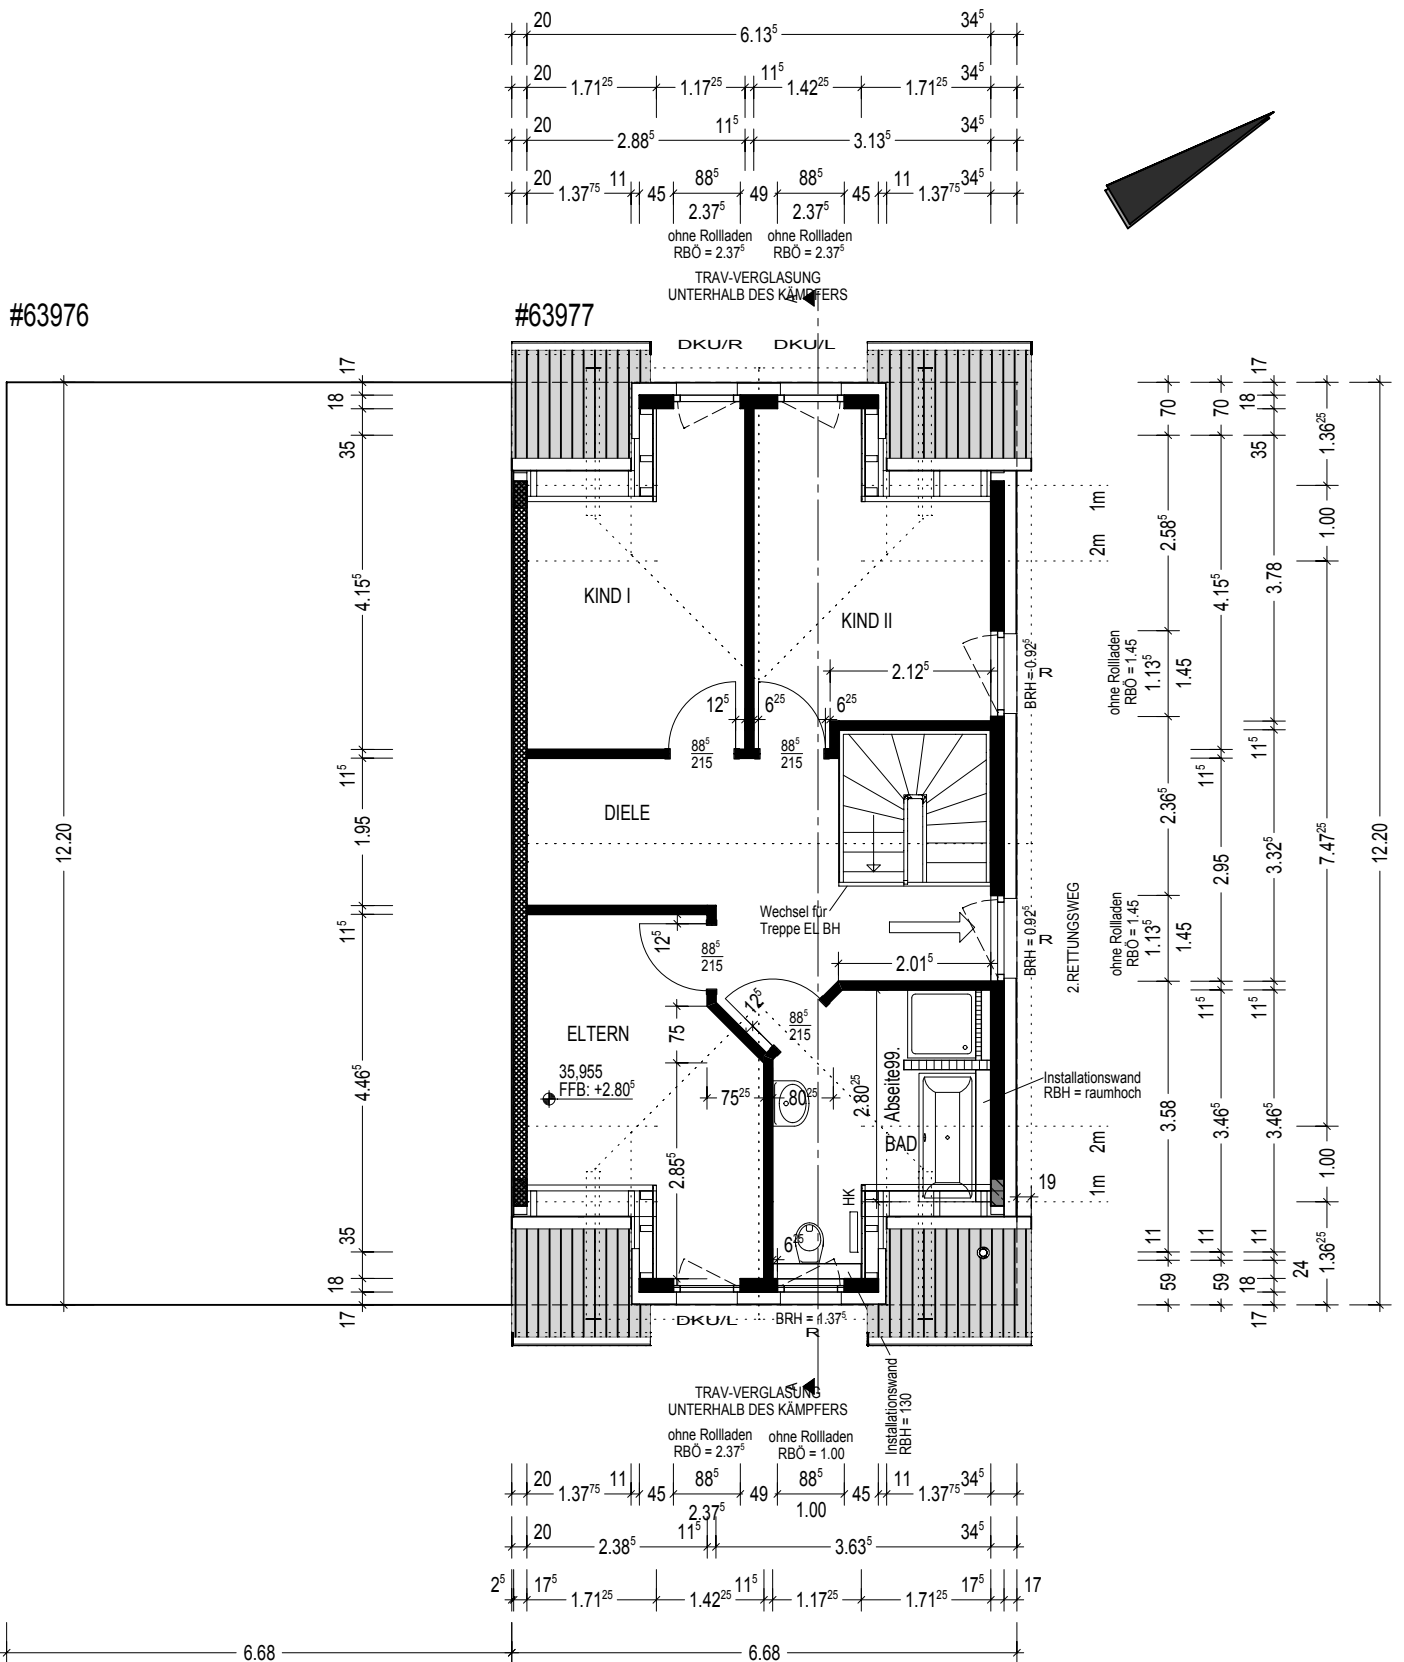

BRANDSCHUTZKONZEPT
 1. RETTUNGSWEG ÜBER TREPPE MIT AUSGANG INS FREIE
 2. RETTUNGSWEG ÜBER GIEBELFENSTER IM DACHGESCHOSS

Bauvorhaben:
**NEUBAU VON VIER
 DOPPELHAUSHÄLFTEN
 MIT ACHT STELLPLÄTZEN**
 ...
 DH.RH_P-K+S45+H_000E0MGG0MWHW15
 # 63977 Bearbeiter: SCW

Bauherr: Frau Ammany Alshrafi
 Finkenkruger Weg 65 A
 13591 Berlin
 Bauort: .
 Düsseldorf Straße 8
 14612 Falkensee
 Datum, Unterschrift des Bauherrn

BAUVORLAGE
 Dachgeschoss M. 1:100
 Dipl.-Ing
Sebastian Bartels
 MENSCHING GmbH
 Chromstrasse 12
 30916 Isernhagen
 Tel.: +49 511 7284-0
 Fax: +49 511 7284-333
 Isernhagen, den 14.01.2019