


Mietung Import EG Süd
Fläche nach GIV = 109,65m²

Mietung Import EG Nord
Fläche nach GIV = 62,33m²

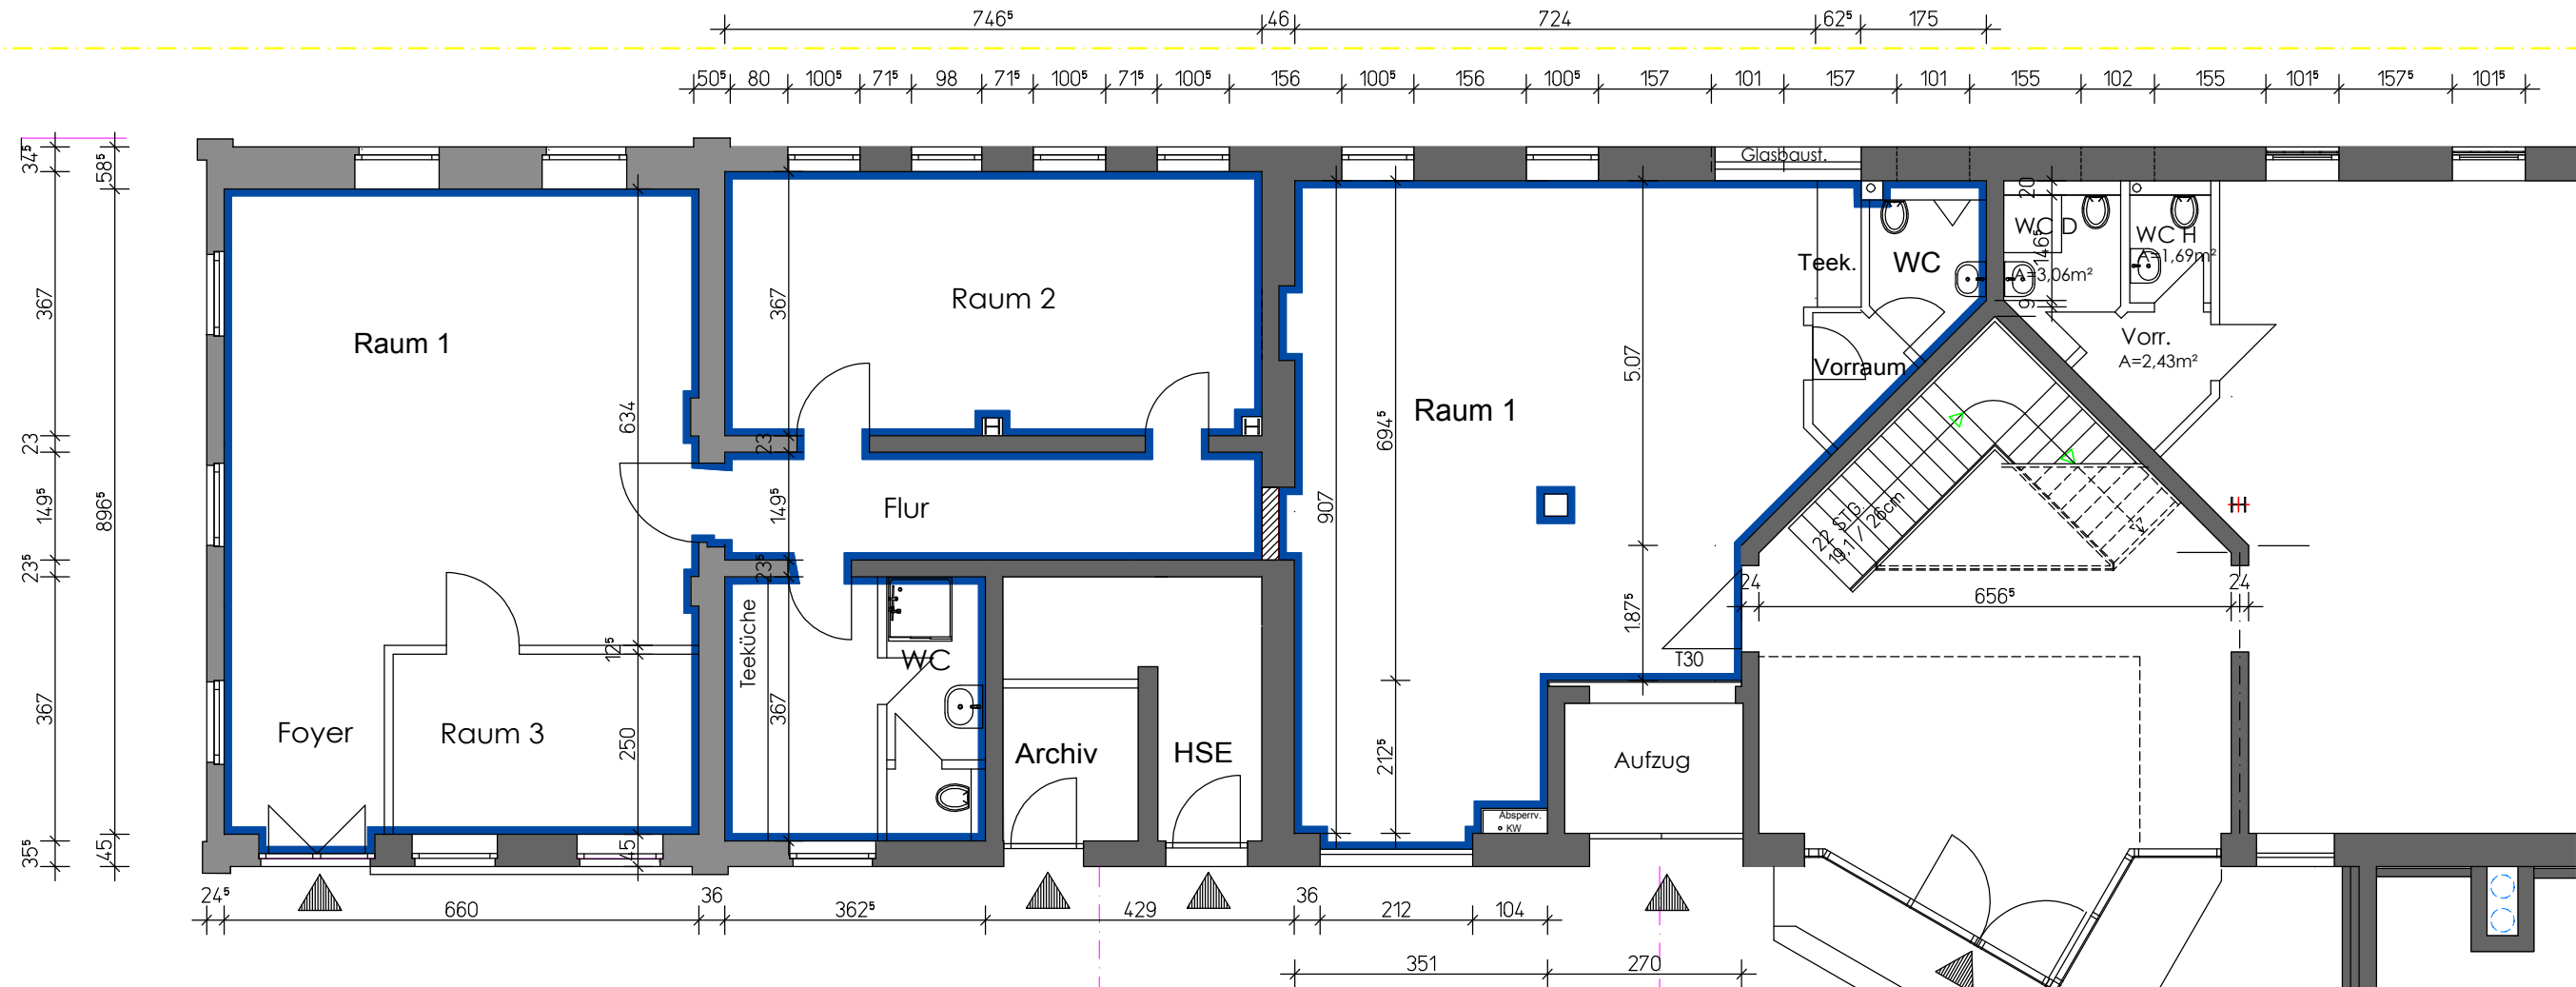

Importgebäude

Durchfahrt
überbaut

Werkstattgebäude

Mietung Import EG Nord u. Süd
Vermietung Grundr. EG
Maßstab: 1:100

Carl Blunk
Grundstücksverwaltung
Donnerstr. 20
22763 Hamburg
Hamburg, dem 22.01.2024

Jürgen Huth
Dipl.-Ing Architekt
Keplerstraße 25
22763 Hamburg