



# PROJEKTPLAN


- 3.5-Zimmer-Wohnung / W 03.A
- 120.70 m<sup>2</sup> Wohnfläche
- Kellerabteile K 3A
- TG-Stellplatz S 22 & S23

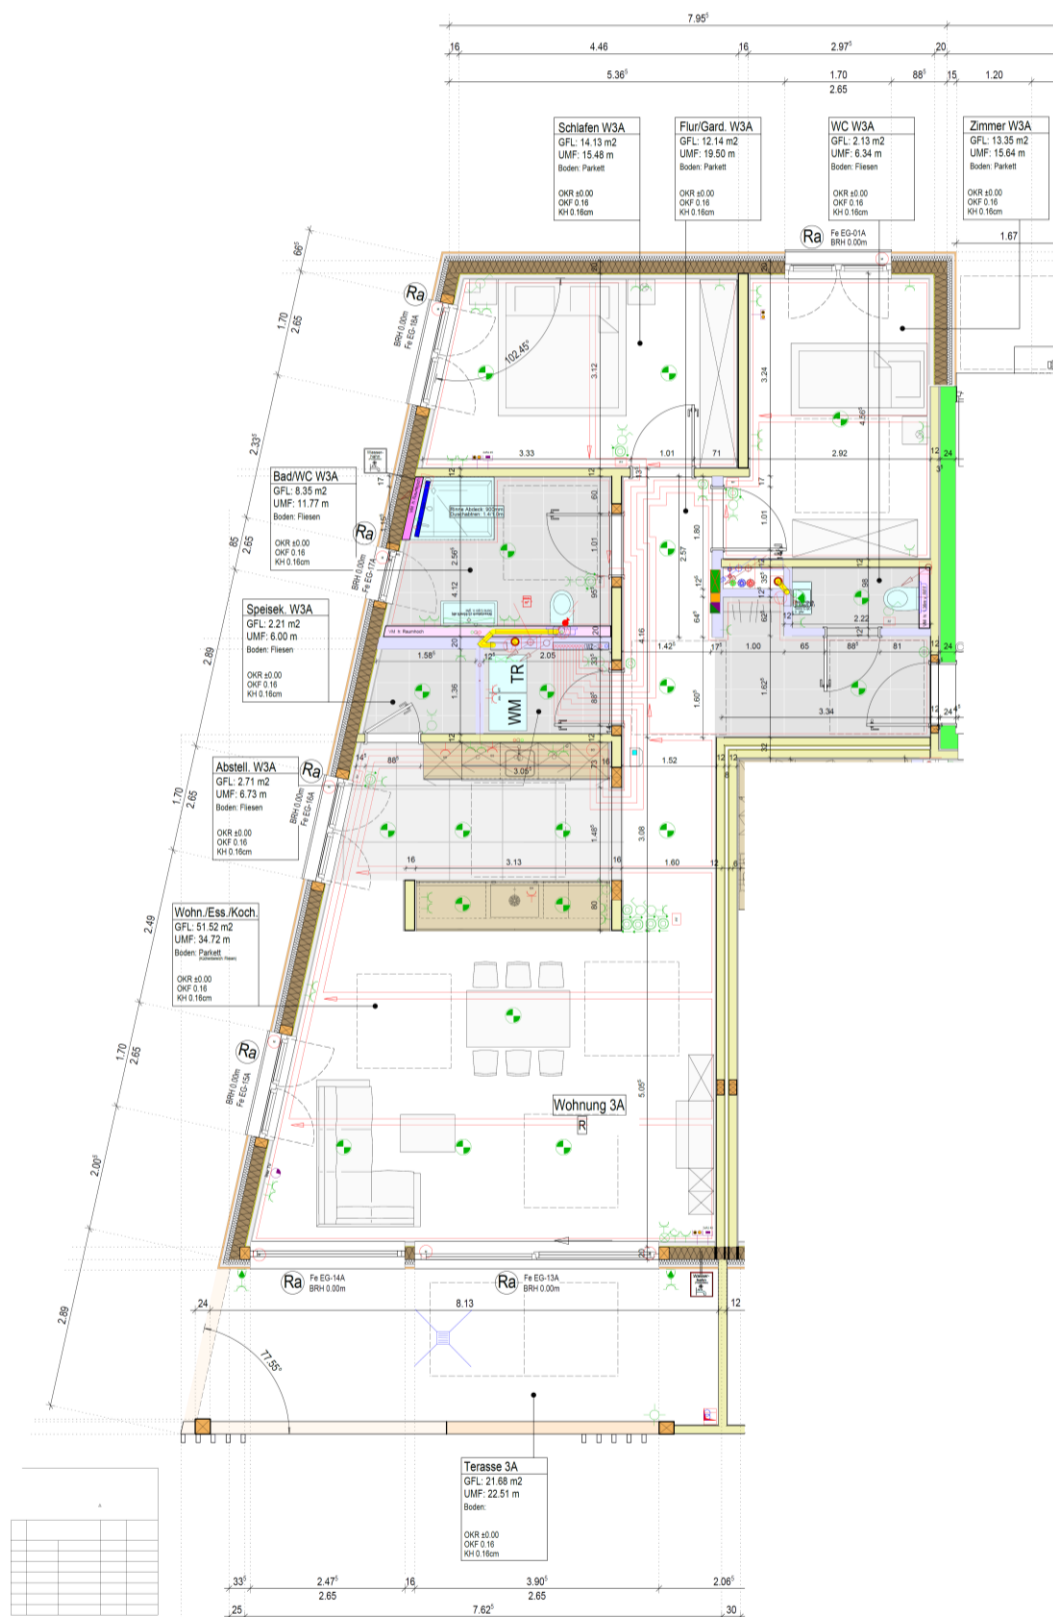

Stellplatz Nr. S22 & S23

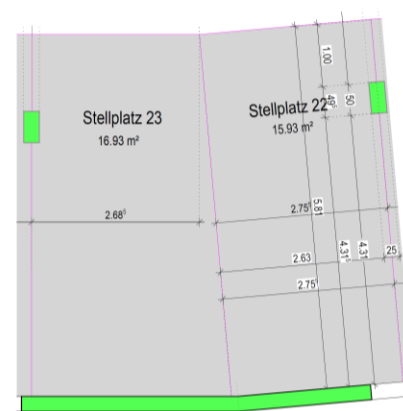

Abstellraum / Keller Nr. 3A

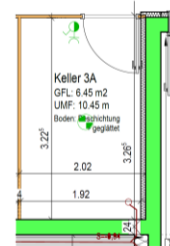

Legende Technische Details	
W3	Wohnungswand
W4	Wohnungswand
Legende Elektro - EGIA	
1	Stromkreis
2	Leuchte
3	Leuchte
