


453/6

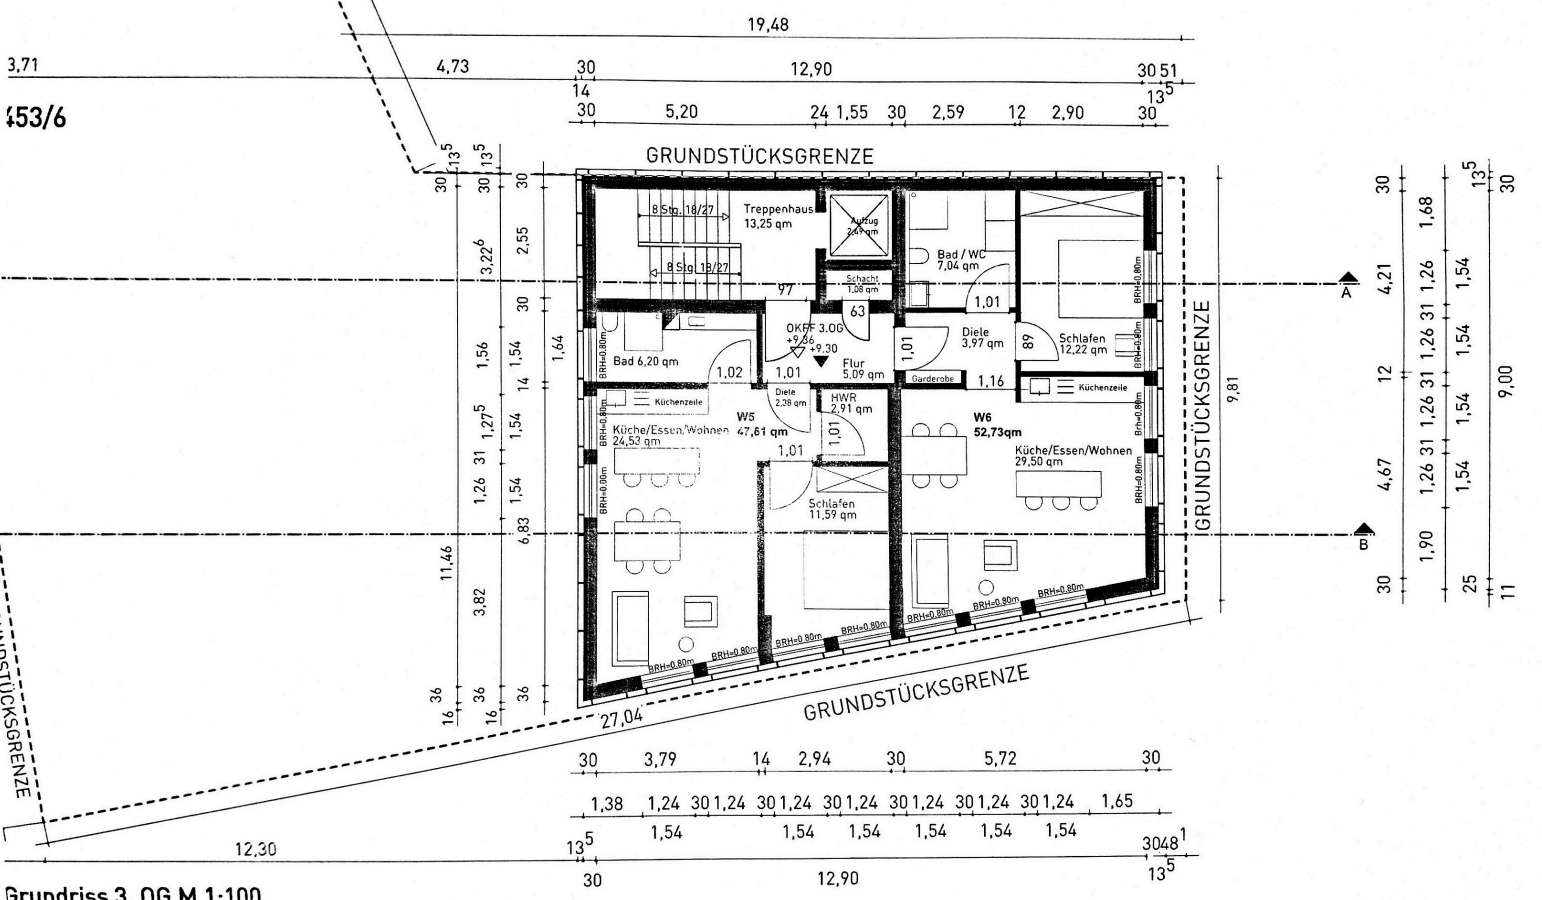

Grundriss 3. OG M 1:100  
keine bauliche Änderungen