



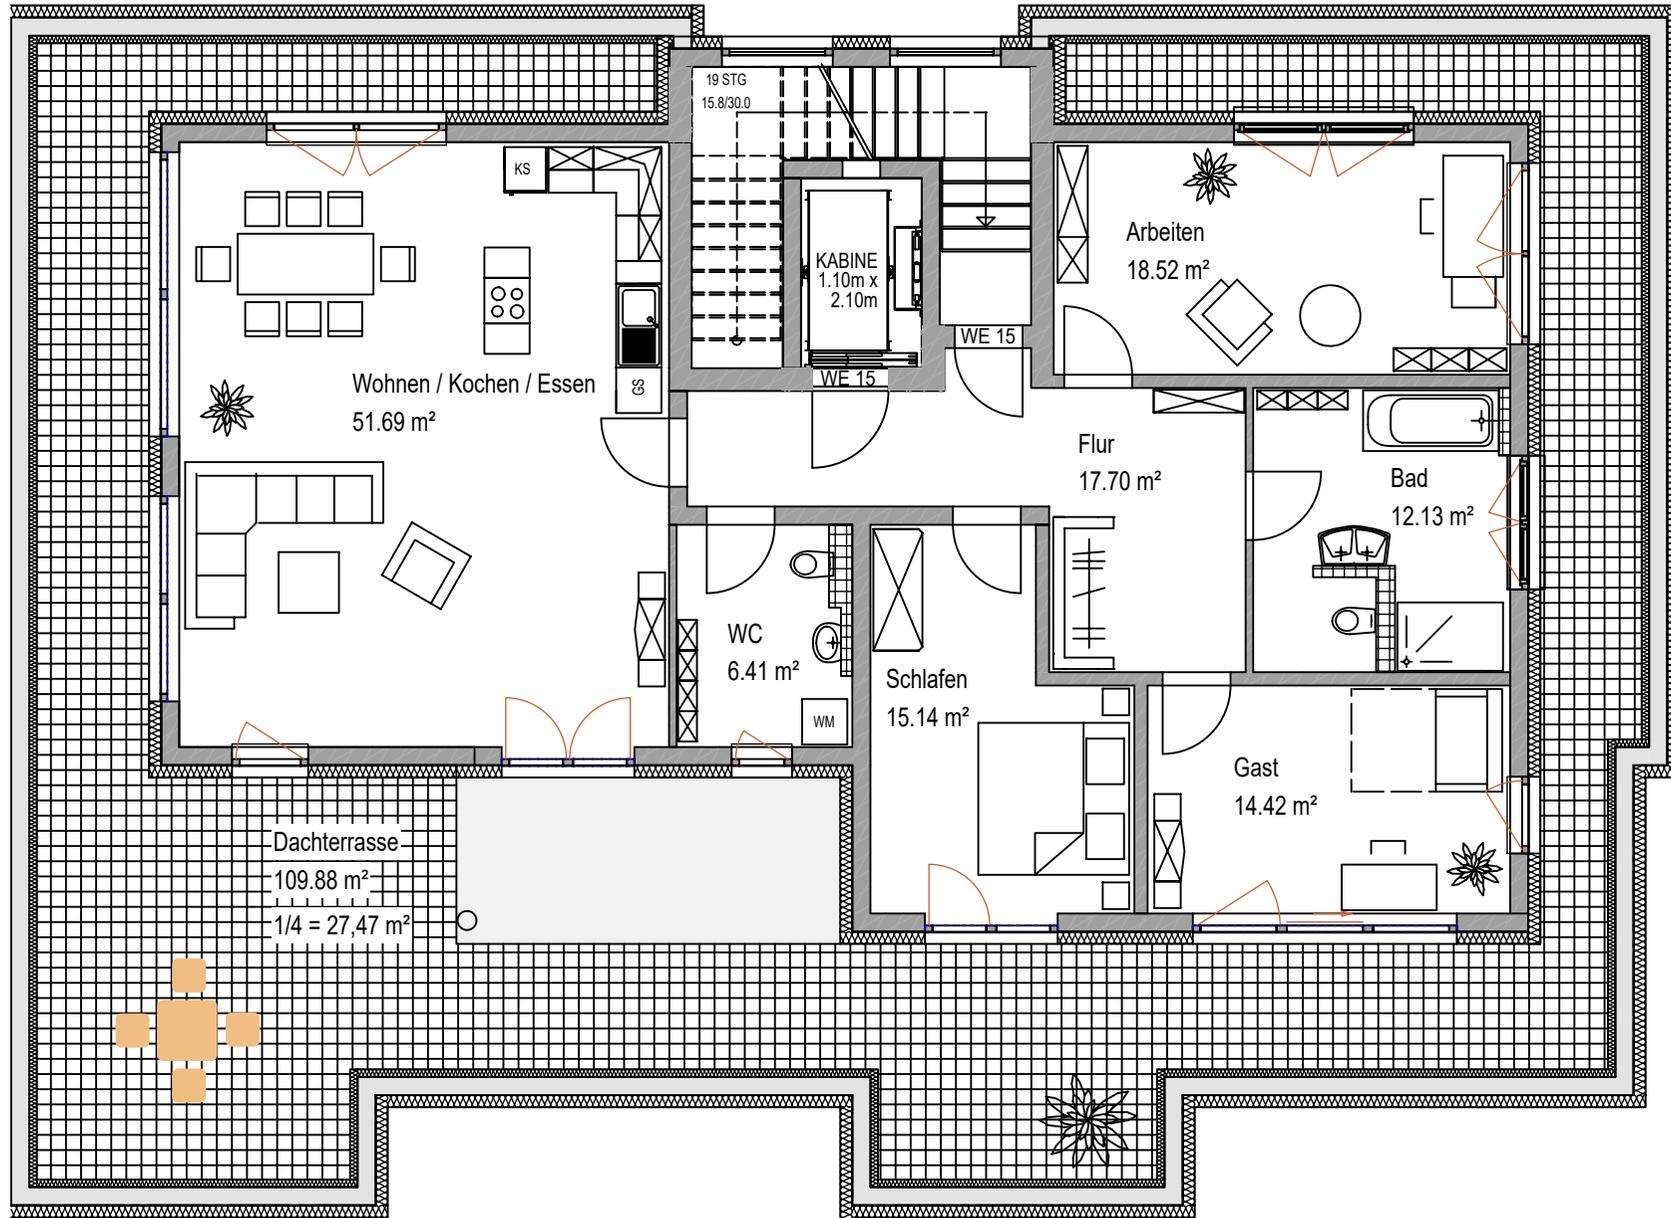

Mehrfamilienhaus Altendorfer Straße Chemnitz			
Haus 2	1 : 100	Blatt 15	Datum 03.07.2020

Wohnungsnummer	15
Wohnungsart	4 - Raum
Wohnfläche in m ²	163,48

Die Art, Größe, Lage und Vollständigkeit der Installationswände, Steigstränge und Sanitärinstalltionen bzw. Sanitäreinrichtungsgegenstände sind unverbindlich und werden den örtlichen Gegebenheiten angepasst.

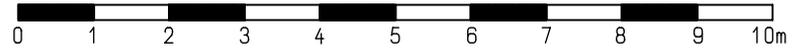

H/B = 210 / 297 (0.06m²)