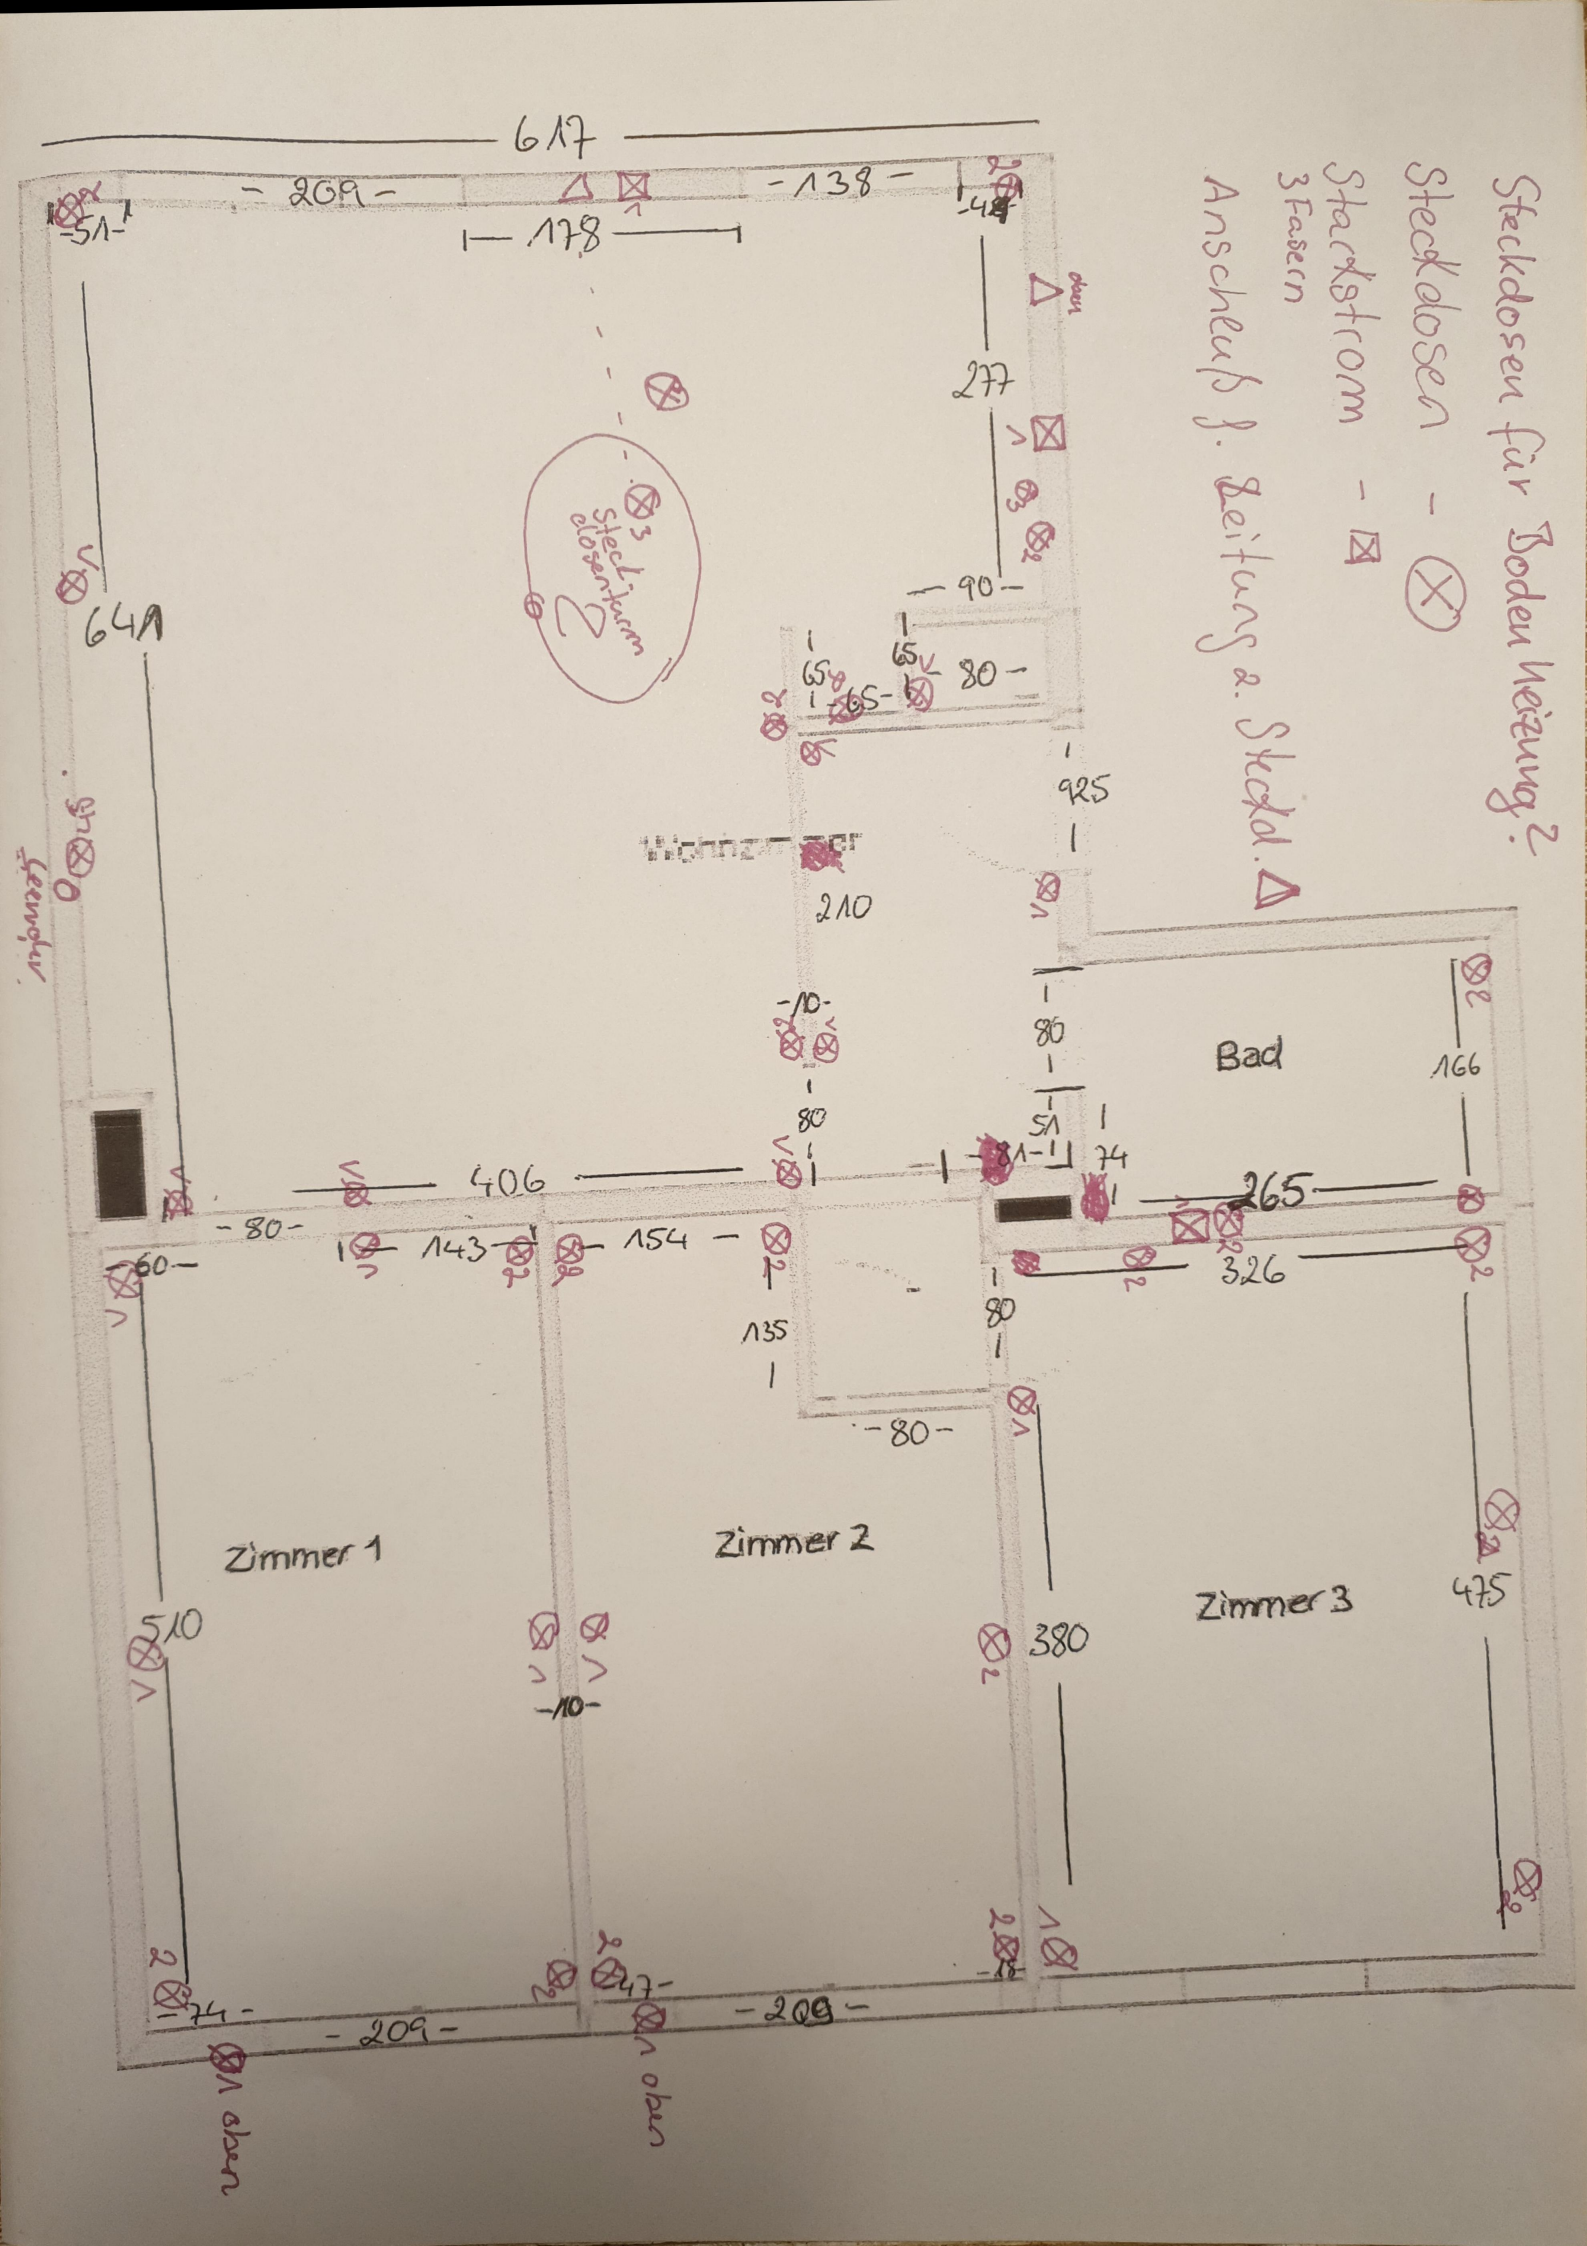
Steckdosen für Boden Heizung?
Steckdosen - ⊗
Starkstrom - ⊠
3 Fasern
Anschluß f. Leitung z. Steckd. △
617
209
138
178
277
90
80
65
925
210
Wohnzimmer
Steckdosenturm
641
Bad
166
406
265
326
143
154
135
80
Zimmer 1
Zimmer 2
Zimmer 3
510
380
475
209
oben