


- Abbruch
- Neubau
- Bestand

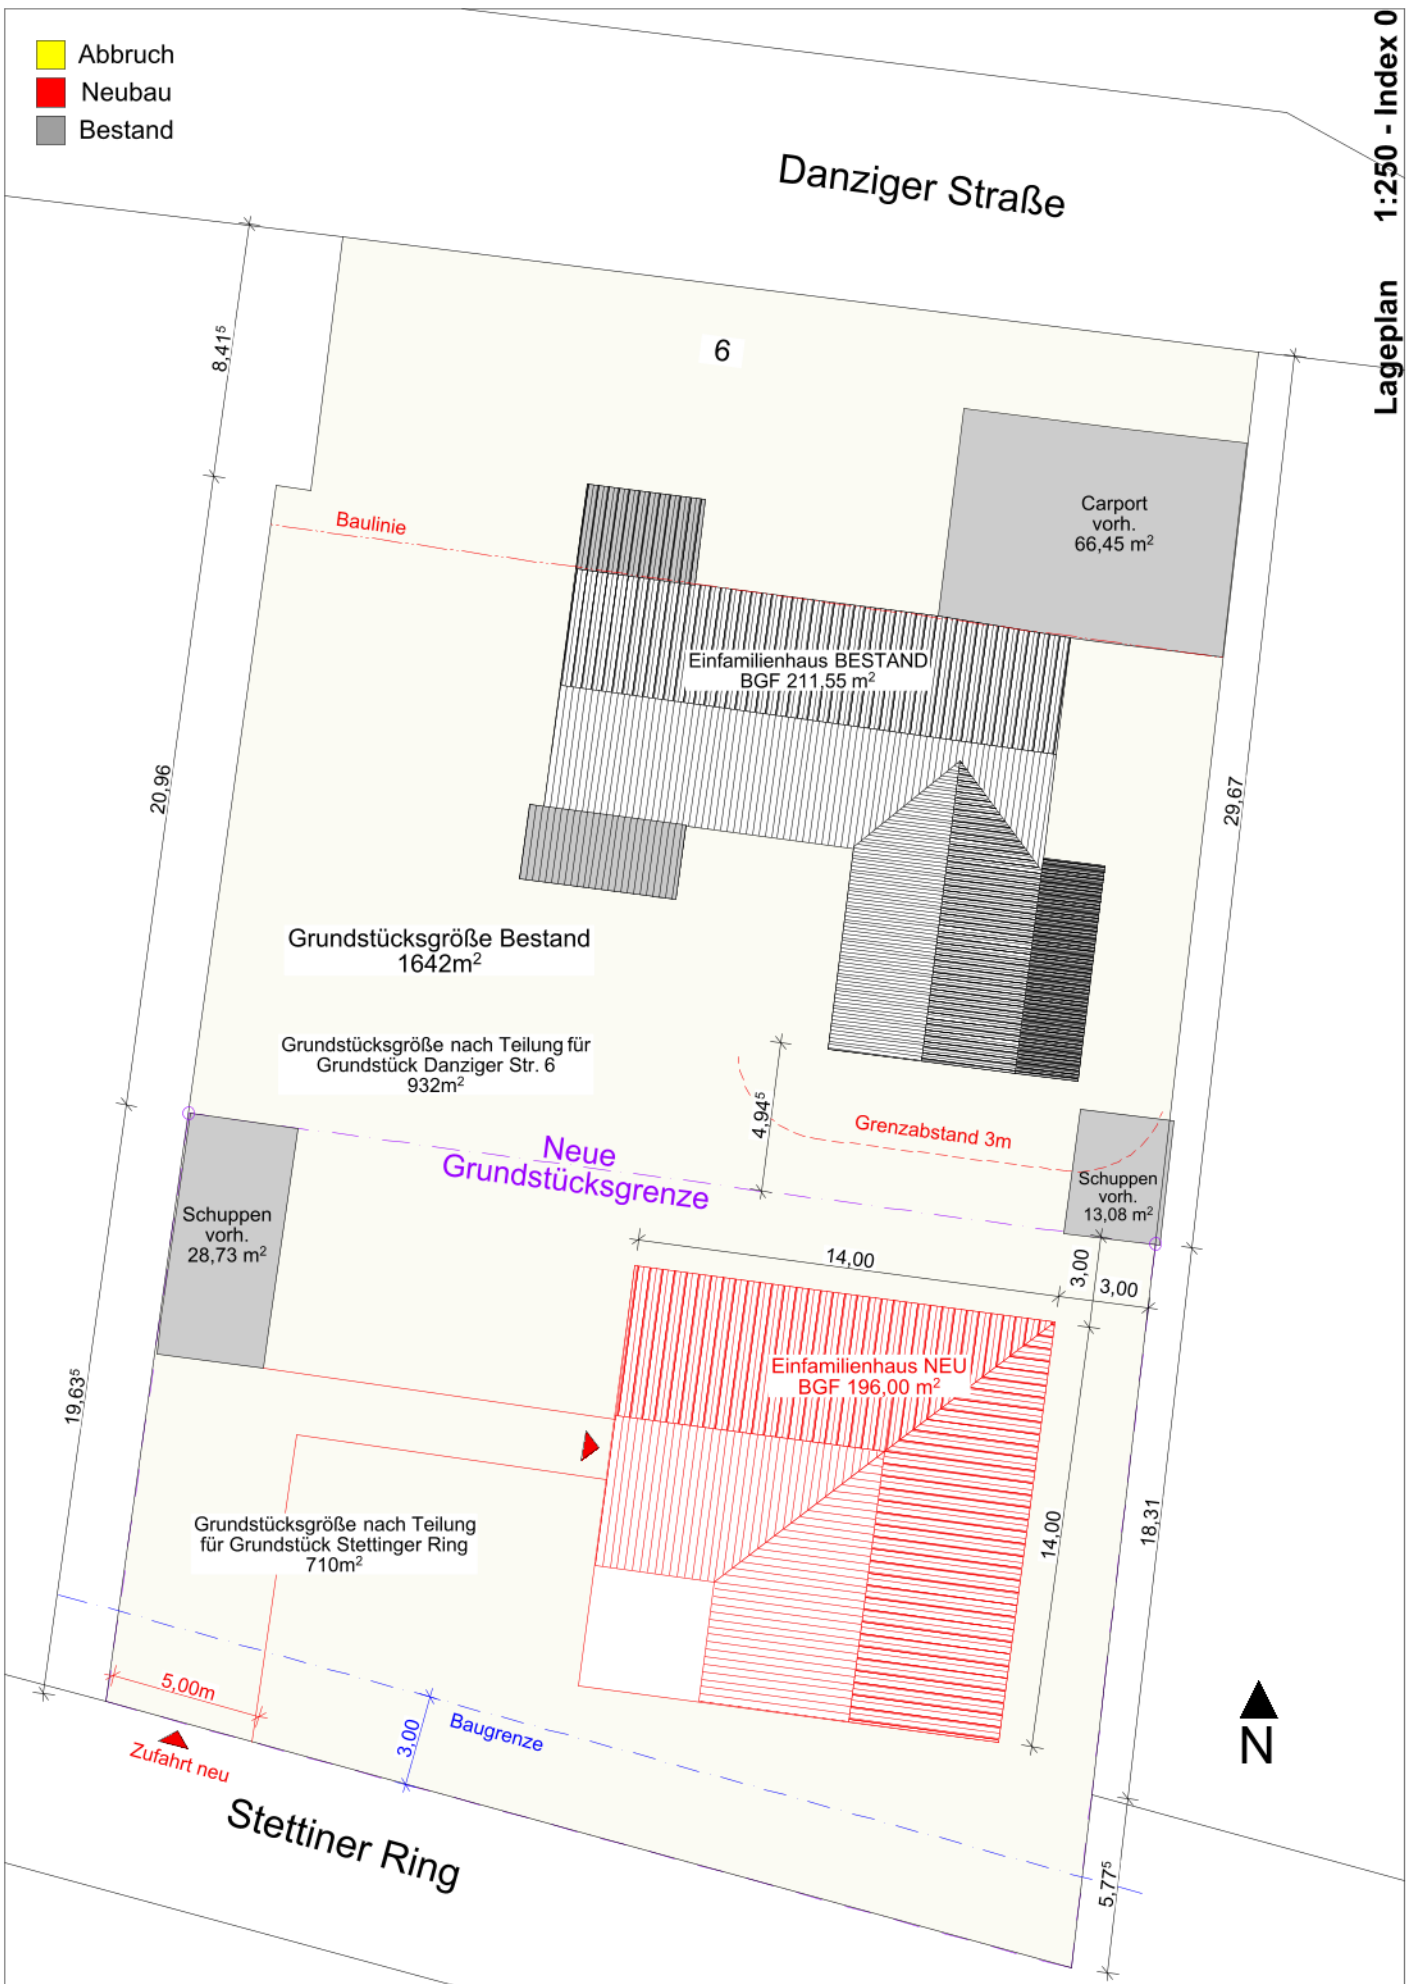

Bauherr:

Architekt:



Marie - Curie - Str. 1, 21337 Lüneburg
04131 / 78987 - 0
info@oldenburg-plesse.de

Projekt-Nr.: 24.04

Plan-Nr.: Lph2 - LP . 01 _ 0

Datum: 08.04.2024

gez.: DM

Zeichnungsinhalt:

Lageplan 1:250

Projekt

(DIN A4)