


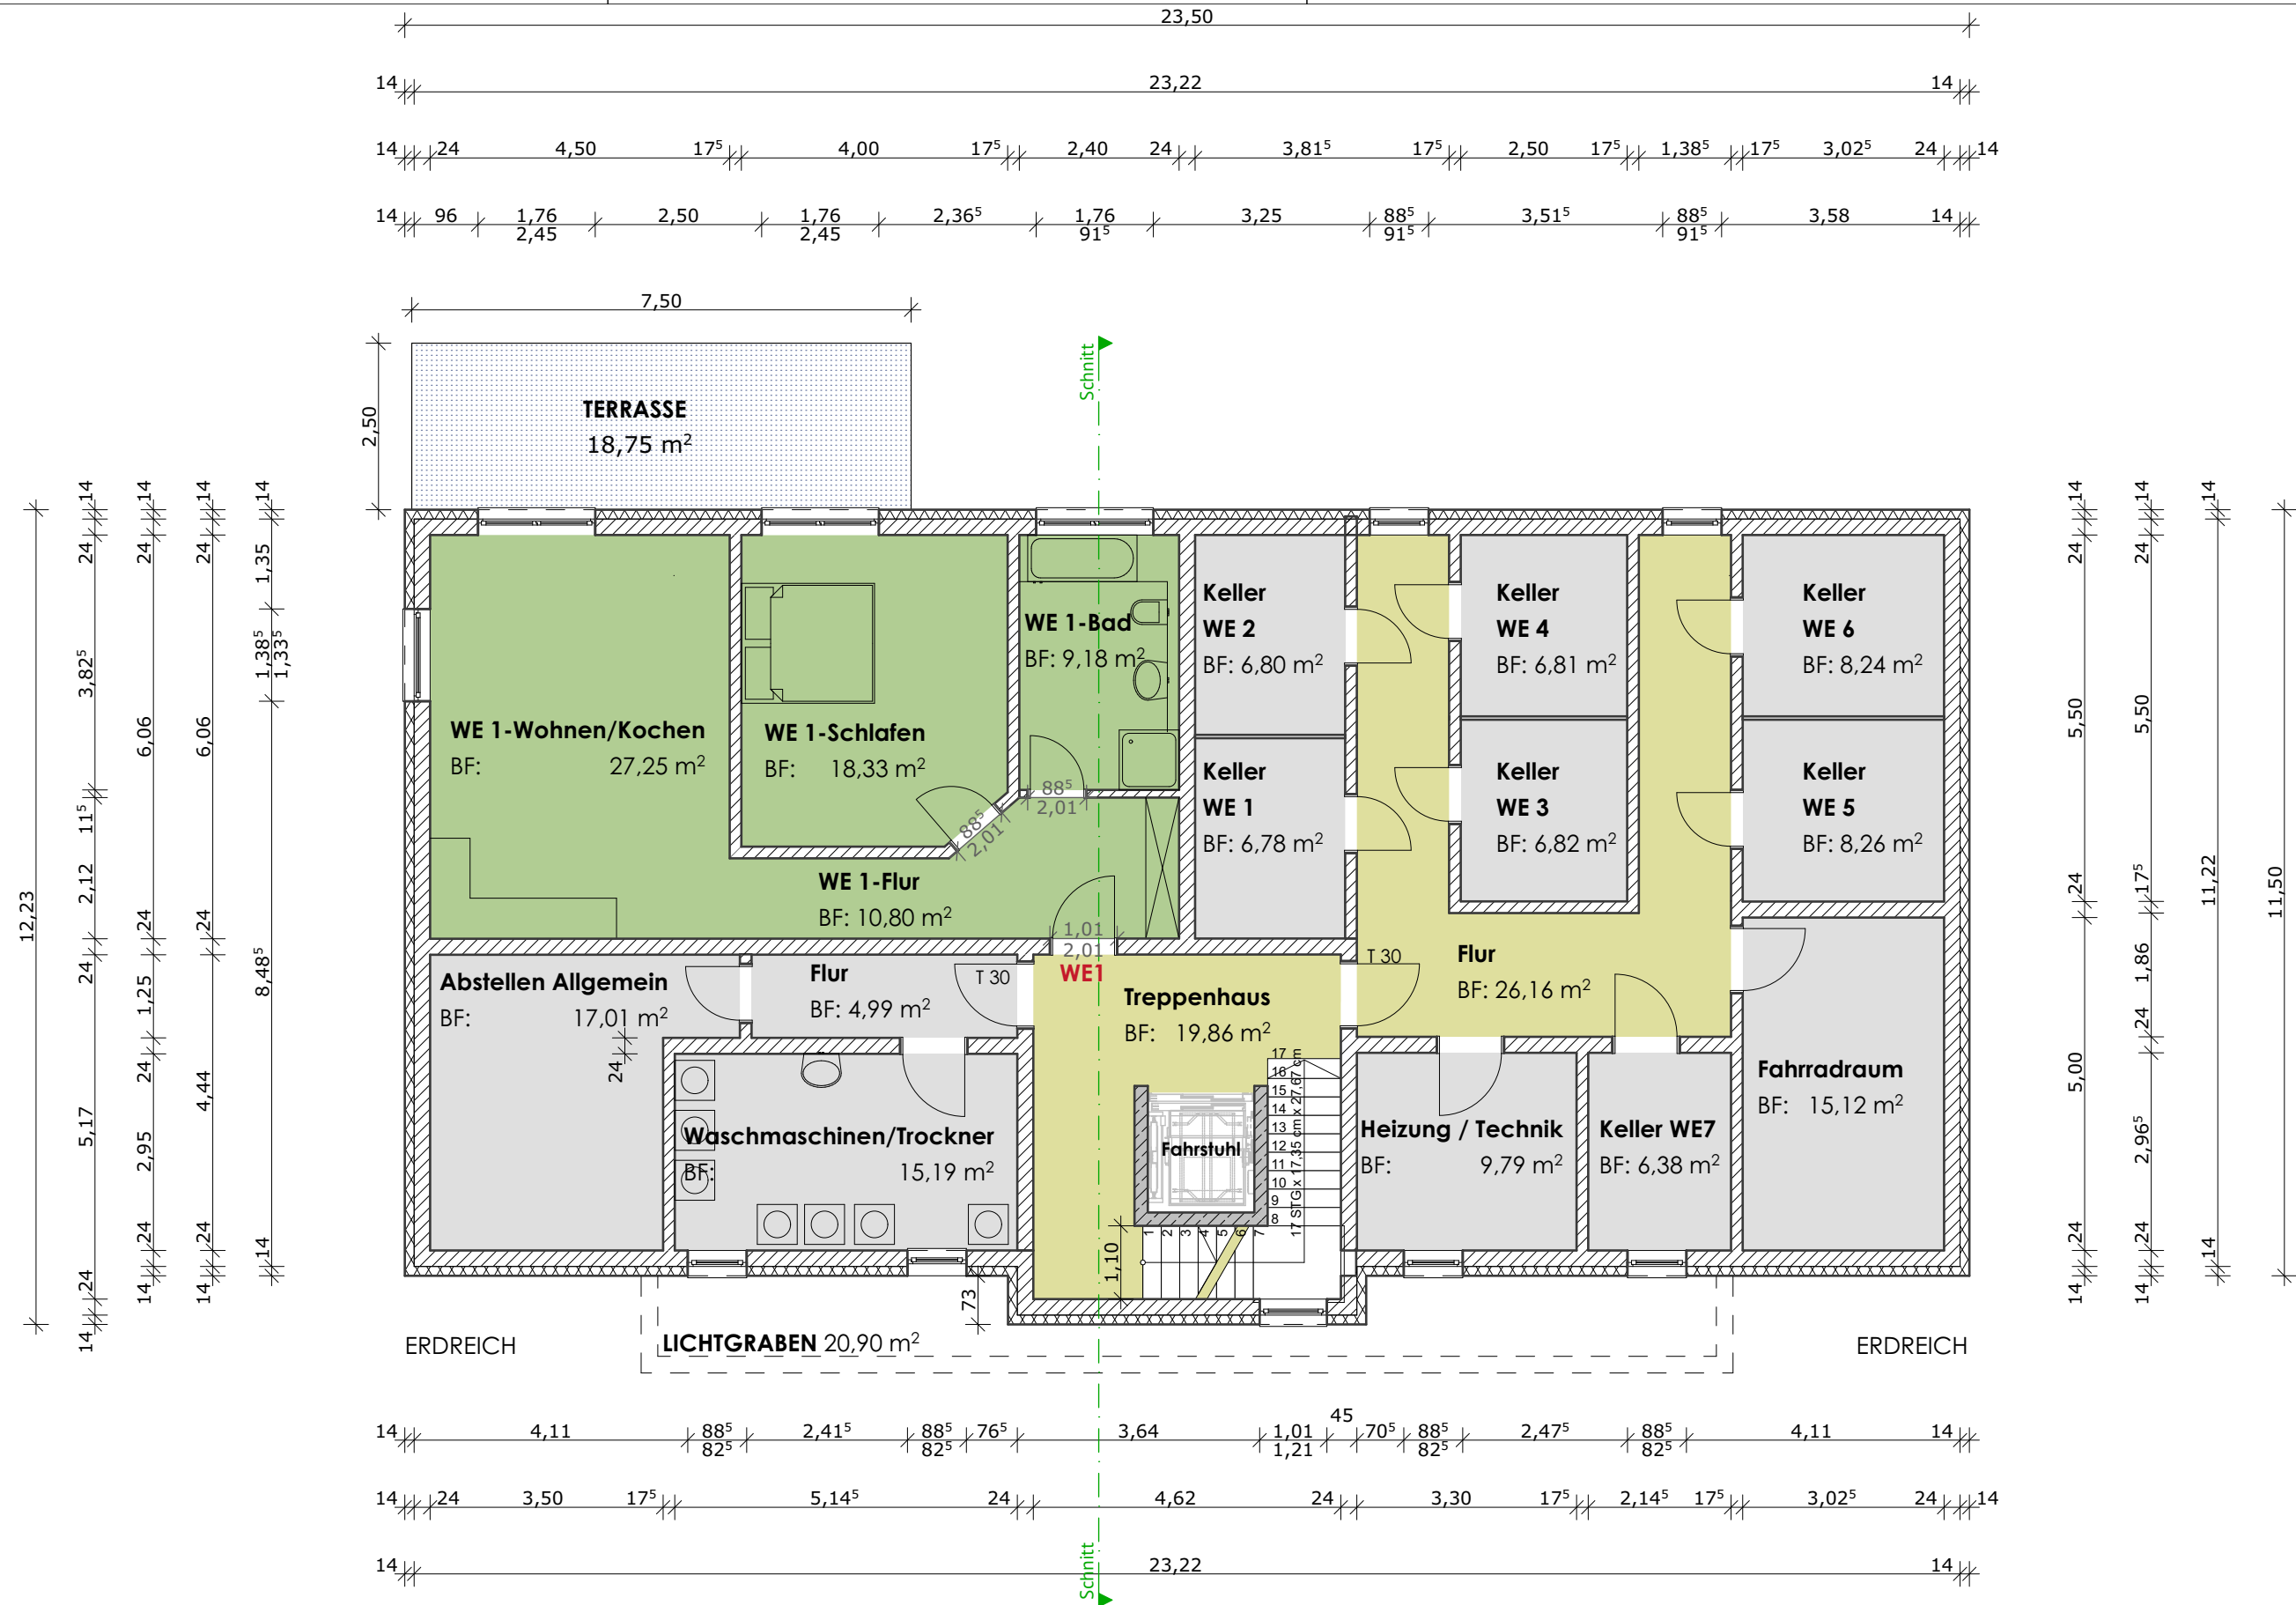

LEGENDE

- Mauerwerk
- Stahlbeton
- Dämmung

Bauherr:
HL-Bau GmbH
Bornebachstr. 56
34537 Bad Wildungen

Projekt:
Neubau eines Mehrfamilienhauses mit 7 Wohneinheiten
Bubenhäuserstraße, 34537 Bad Wildungen

BAUANTRAG

Maßstab Blattformat Ausgabedatum gezeichnet
1:100 DIN A3 11.10.22 JM/KÖ

Unterschrift / Datum

Bauherr  Architekt 

2. Untergeschoss

ARCHITEKTURBÜRO KRUG
Rostocker Straße 11
34225 Baunatal
www.architekt-krug.de

Tel. 05601 | 965400
Fax. 05601 | 965401
info@architekt-krug.de