

BAUHERR


PBA Immobilien GmbH

In der Trift 36
56626 Andernach

PLANUNG

SEELBACH + SCHÄFER GmbH architekten und ingenieure
KONRAD-ADENAUER-ALLEE 24 56626 ANDERNACH
TEL: 02632- 9407810 FAX: 02632- 9407820

PROJEKT

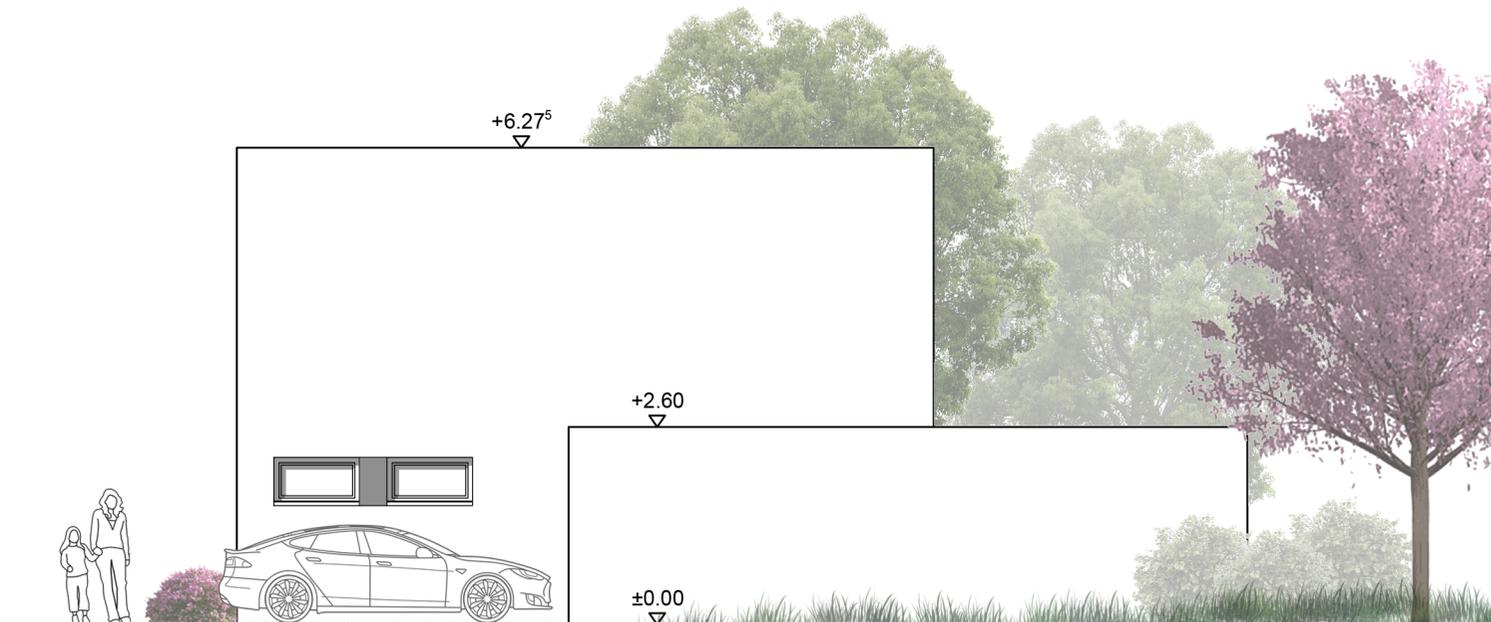

Entwurf

PLANINHALT

ANSICHT 1
ANSICHT 2

MASZSTAB

1 : 100

GEZEICHNET: SM / LM

ANDERNACH, 17.03.2023