


WOHNUNG 4

Flur	8,12 qm
Wohnen	43,51 qm
Küche	21,00 qm
Eltern	9,90 qm
Ankleide	8,09 qm
Kind	12,57 qm
Bad	9,57 qm
Abstellraum	7,60 qm
Balkon	2,55 qm
Gesamt	122,91 qm

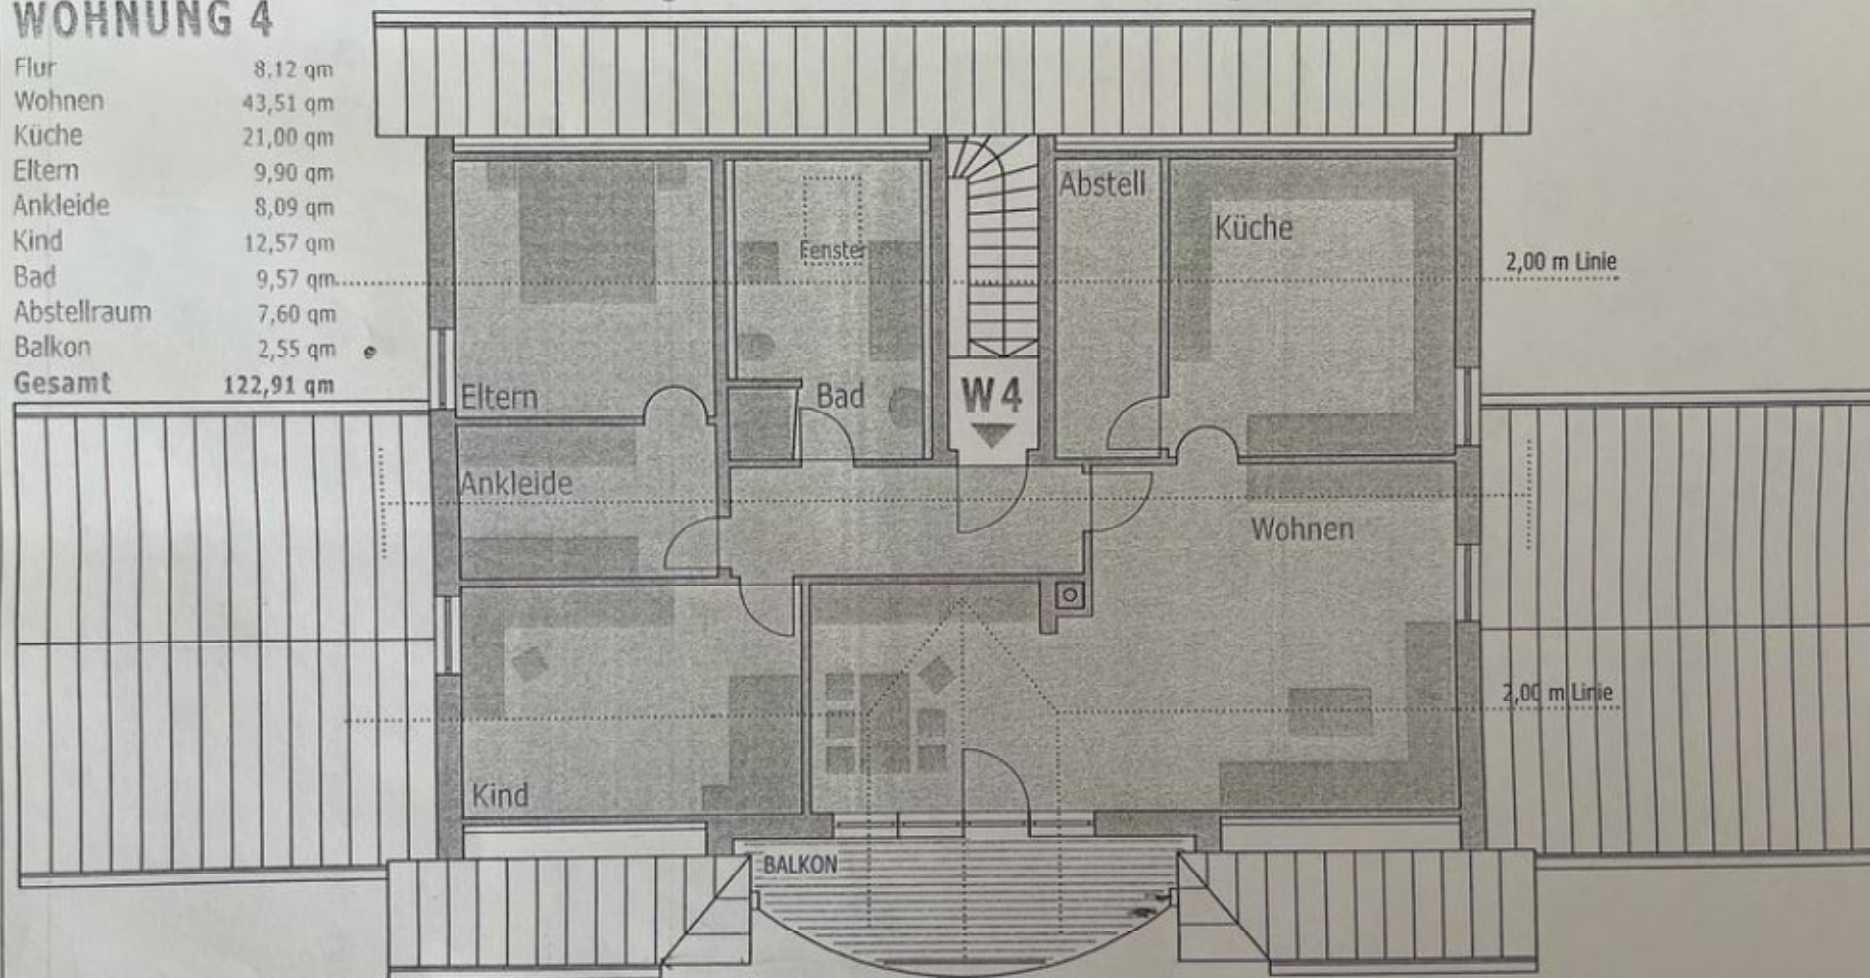

DACHGESCHOSS