


# LAGEPLAN M-1:500

GEMARKUNG: WESTERLOH  
FLUR: 5 FLURSTÜCK: 139

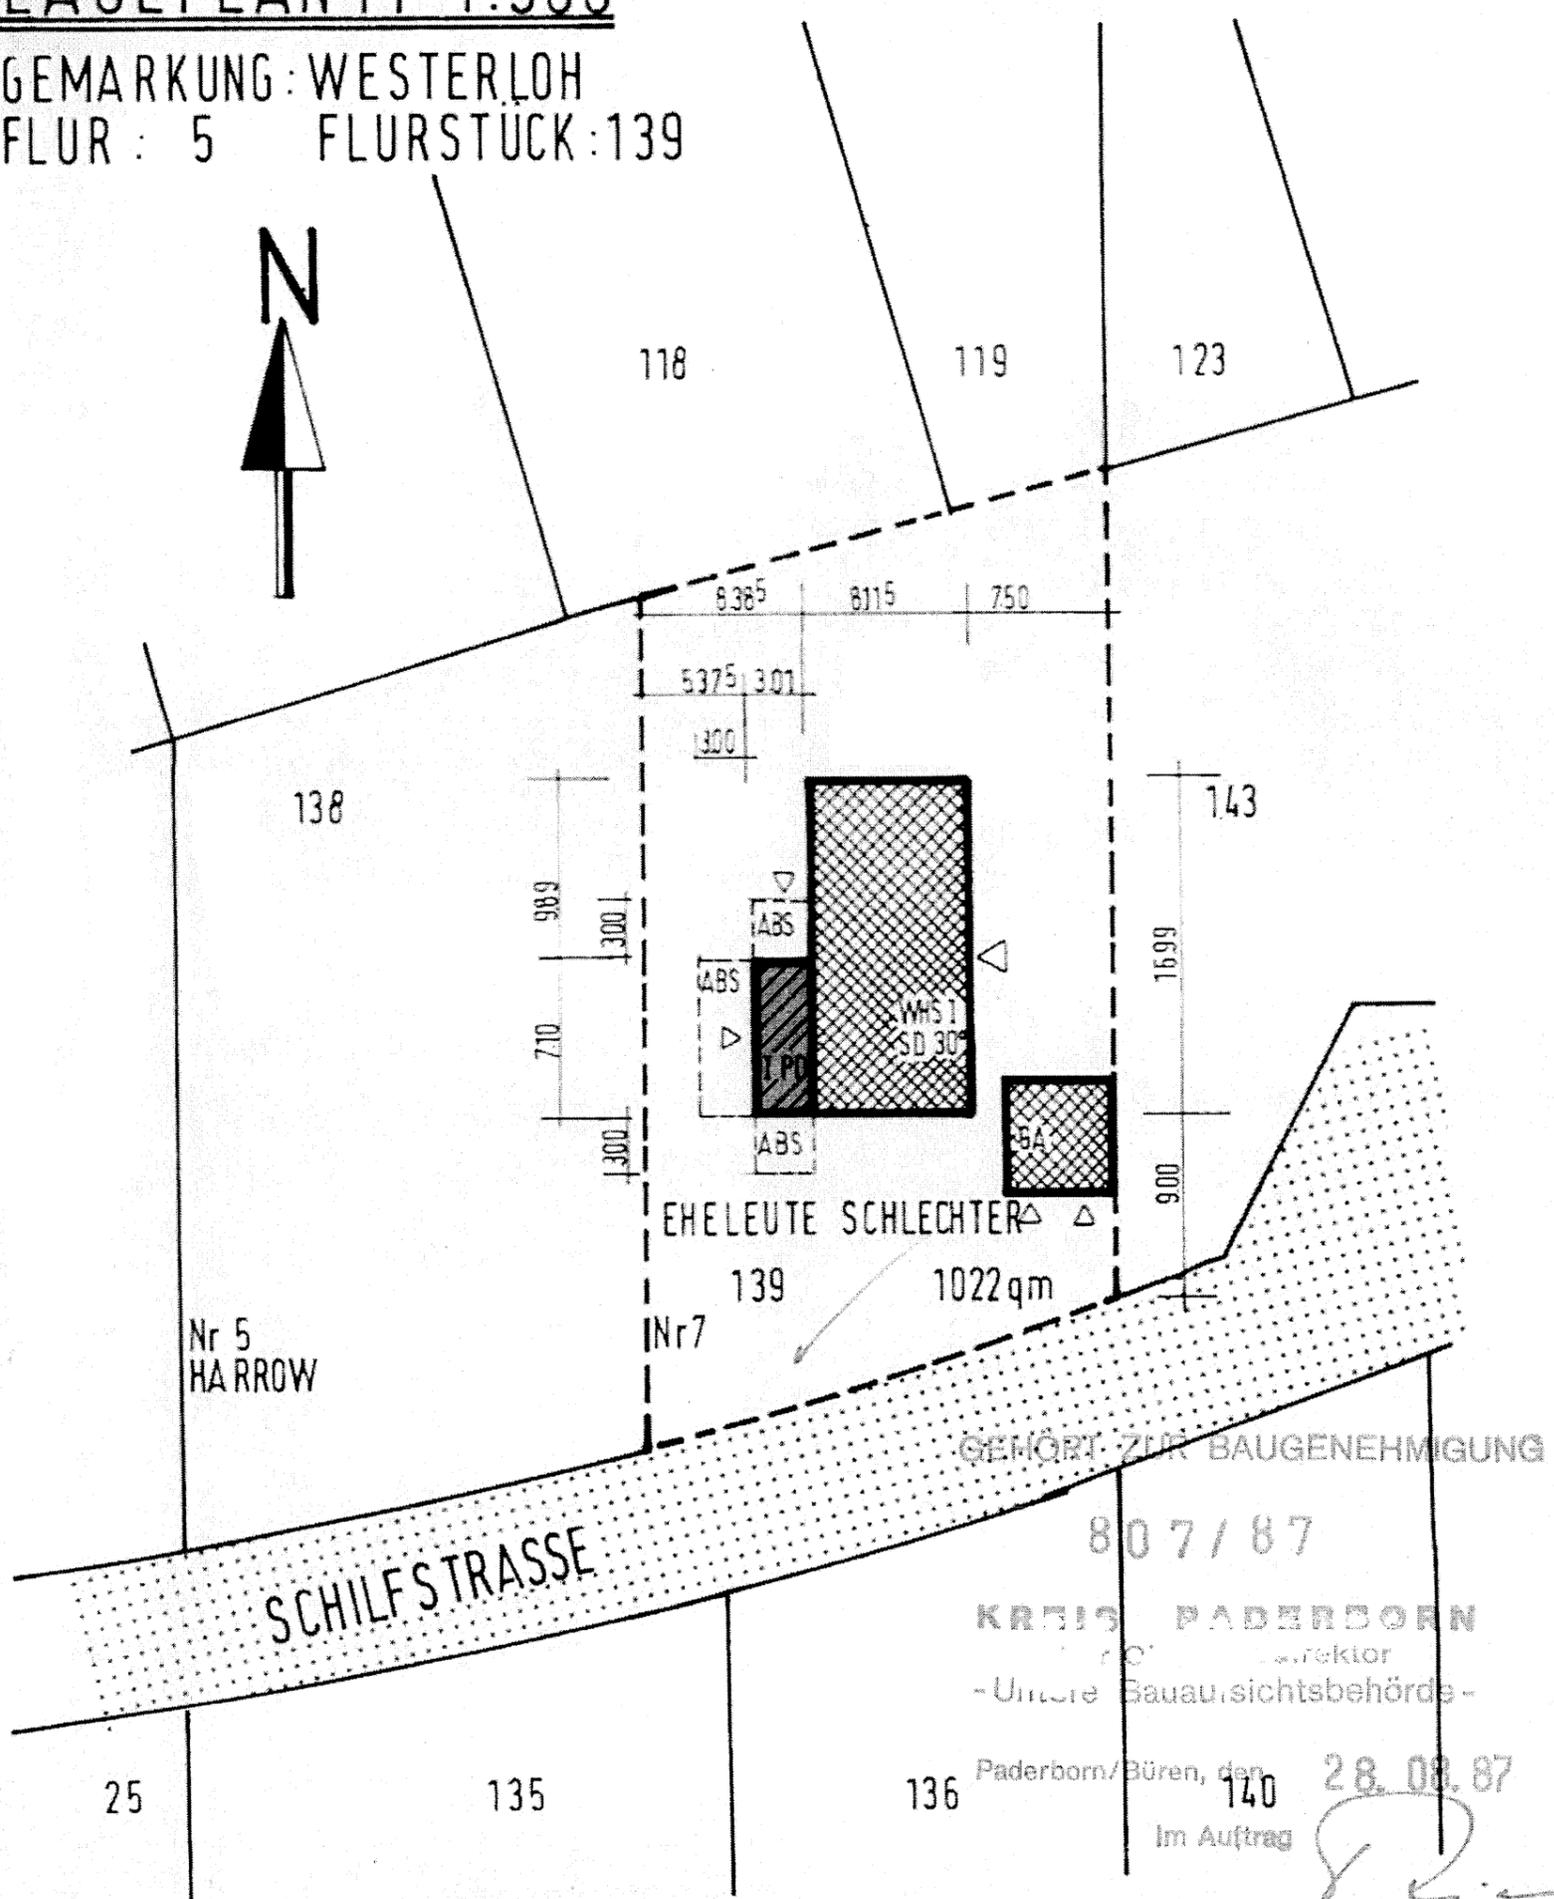

ANBAU EINES WINTERGARTENS AN DAS VORH WOHNHaus  
BAUHERR EHELEUTE SCHLECHTER SCHILFSTRASSE 7  
4795 DELBRÜCK - SCHÖNING

GRUNDRISS SCHNITT ANSICHTEN M-1:100 LAGEPLAN M-1:500

WARBURG, DEN 13.08.1987

DER BAUHERR  
*E. Schlechter*

ARCHITEKTENKAMMER NW KÖRPERSCHAFT ÖFF. RECHTS  
A 07974  
ARCHITEKT AKNW  
DER ARCHITEKT  
HANS GEORG LÜCKE  
ARCHITEKT BDB  
BONENBURG AUF DEM BURGHOF 6  
3530 WARBURG  
TELEFON 05642 / 224  
*H. Lücke*