

A munkát végző neve:

GEO-TÓTH Földmérő Kft.

8700 Marcali Dózsa Gy. utca 11/A. fsz. 2.
számlaszám: 10403947-50526551-69661003
☎: 85/510-436, fax: 85/510-437, Mobil: 70/335-8678
E-mail: geototh@t-online.hu
www.geototh.hu

SOMOGY megye

BALATONBERÉNY község

(zártkert)

3015/2021.

E: 4/2022


2 / 218 / 2020.

Munkaszám: 2-63/2020.

KITŰZÉSI VÁZRAJZ

a 2537/1 és 2537/2 helyrajzi számú földrészletek kitűzéséről

M = 1:1000

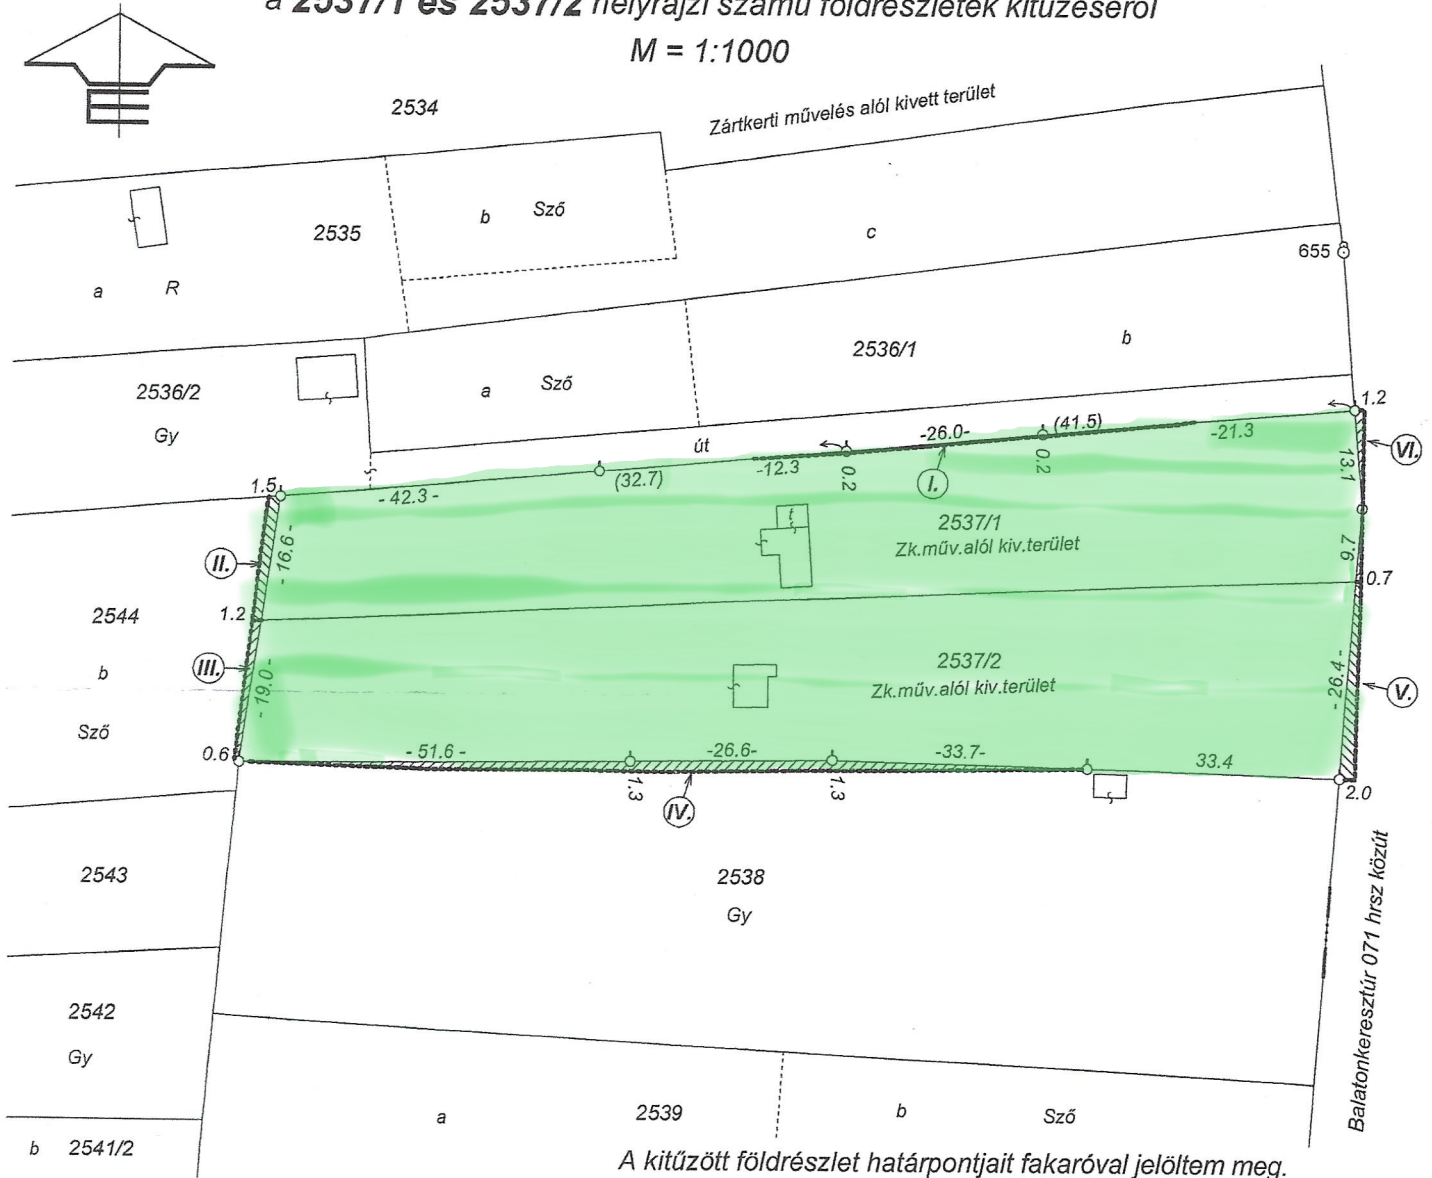

A kitűzött földrészlet határpontjait fakaróval jelöltem meg.

A vázrajz méretek levételére nem alkalmas.

MARCALI, 2021. december 15.

készítő: *Tóth Attila*
földmérő ig. száma: 6252/2013.


TÓTH ATTILA
földmérő
Eng. sz. 6252/2013.
8700 Marcali, Kert u. 3.

minőséget tanúsító: *Tóth Attila*
Ing. rend. min. száma: 1457/1995.
geod. terv. min. száma: GD-T/14-0165.

TÓTH ATTILA
ingatlanrendező földmérő
Ing. Rend. hiv. sz.: 1457/1995
Kam. terv. jog. sz.: GD-T/14-0165

- A 2537/1 hrsz. földrészlet tulajdonosa a vázrajzon I. jelölt 10 m² területrészt nem használja, azt a szomszédos 2536/2 helyrajzi számú földrészlet tulajdonosának hozzájárulásával, vagy véglegessé vált közigazgatási határozat, vagy bírósági ítélet (egyezséget jóváhagyó végzés) alapján veheti birtokba.
- A 2537/1 helyrajzi számú földrészletből a vázrajzon II. (22 m²) és VI. (12 m²) számmal jelölt területrészek, és a 2537/2 helyrajzi számú földrészletből a vázrajzon III. (17 m²), IV. (97 m²) és V. (36 m²) számmal jelölt területrészek az állami ingatlan-nyilvántartási térképi adatbázis szerint nem tartoznak a kitűzött földrészletekhez.

Nyilvántartásba véve
Marcali, 2022 JAN 11. hó.....

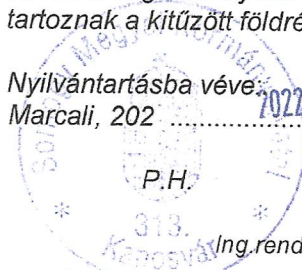

Vizsgáló: *Attila Tóth*

Ing. rend. min. száma: 1638, 2000