

Einfamilienhaus LifeStyle 13.02

Eine Hausfamilie –
vier Dachvarianten



Satteldach

Flachdach

Pultdach

Walmdach



LifeStyle 13.02

**Lässt dir
beim Dach
die freie Wahl.**

Mit einem Einfamilienhaus möchtest du deinen Traum verwirklichen, eine unabhängige, mietfreie Zukunft gestalten, Raum und Werte für deine Familie schaffen – dann ist ein massives Haus genau das Richtige für dich.

Die vier Dachformen Sattel-, Flach-, Walm- und Pultdach zeigen dir beispielhaft, was alles möglich ist bei der individuellen Gestaltung deines Einfamilienhauses.



04

LifeStyle 13.02 S
Satteldach



08

LifeStyle 13.02 F
Flachdach



12

LifeStyle 13.02 W
Walmdach



16

LifeStyle 13.02 P
Pultdach





LifeStyle 13.02 S *Satteldach.*

Nettogrundfläche
ca. 134 m²



SCHÖNHEIT, DIE INS AUGE SPRINGT
Lass dich überraschen von einer wohnlichen Atmosphäre, die angenehme Akzente setzt. Denn mit einem massa Haus kannst du Wohnwelten kreieren, die über das Gewöhnliche hinausgehen.

Unsere attraktiven massa Häuser mit Satteldach sind echte Hingucker in jeder Nachbarschaft. Außen kompakt, überraschen die gemütlich anmutenden Klassiker mit einem Inneren, das Offenheit und Großzügigkeit ausstrahlt. Hier kannst du dich individuell entfalten und deine Lebensträume gestalten.






Erdgeschoss

1:50


Nettogrundfläche (nach DIN 277)
Gesamt: 67,44 m²

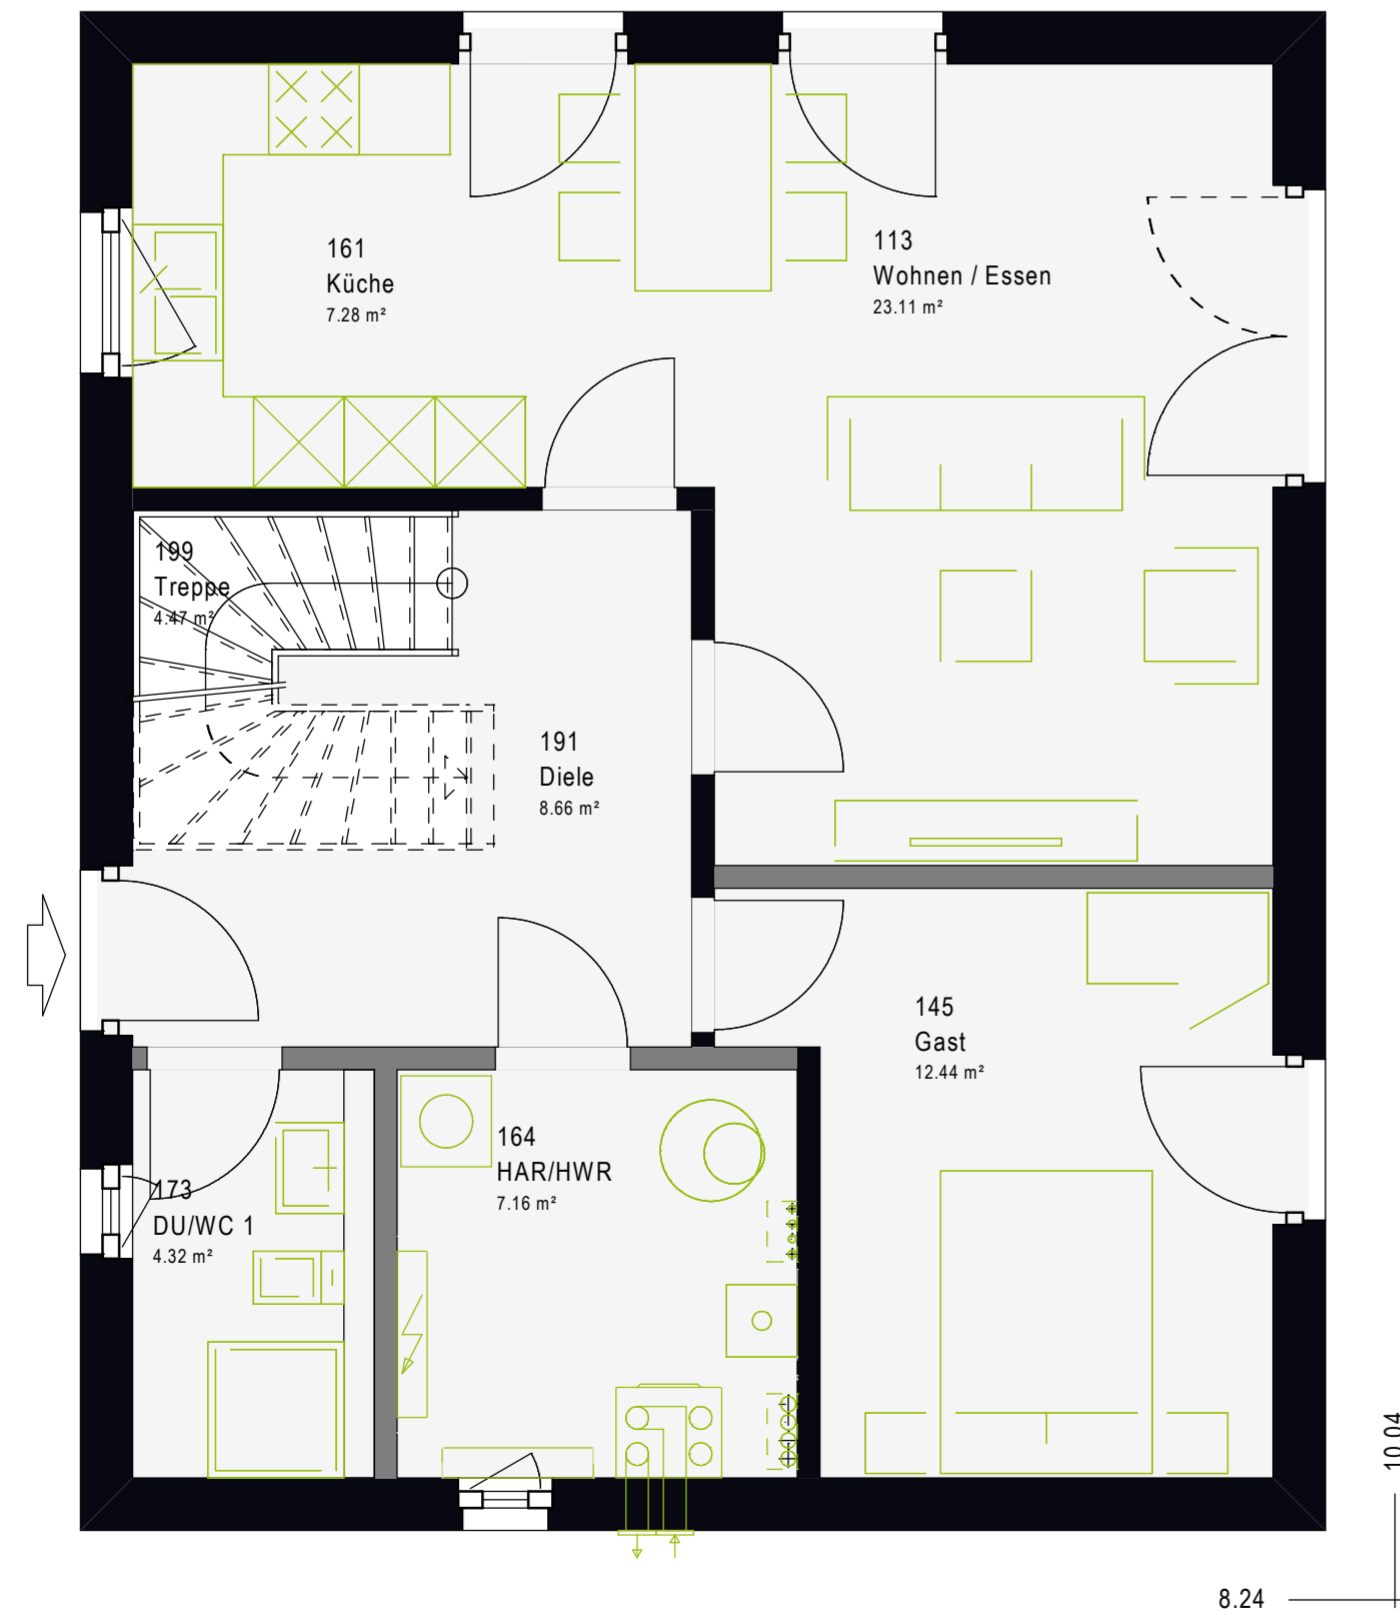

Dachgeschoss

1,00 m 38° 1:50

Nettogrundfläche (nach DIN 277)
Gesamt: 66,44 m²

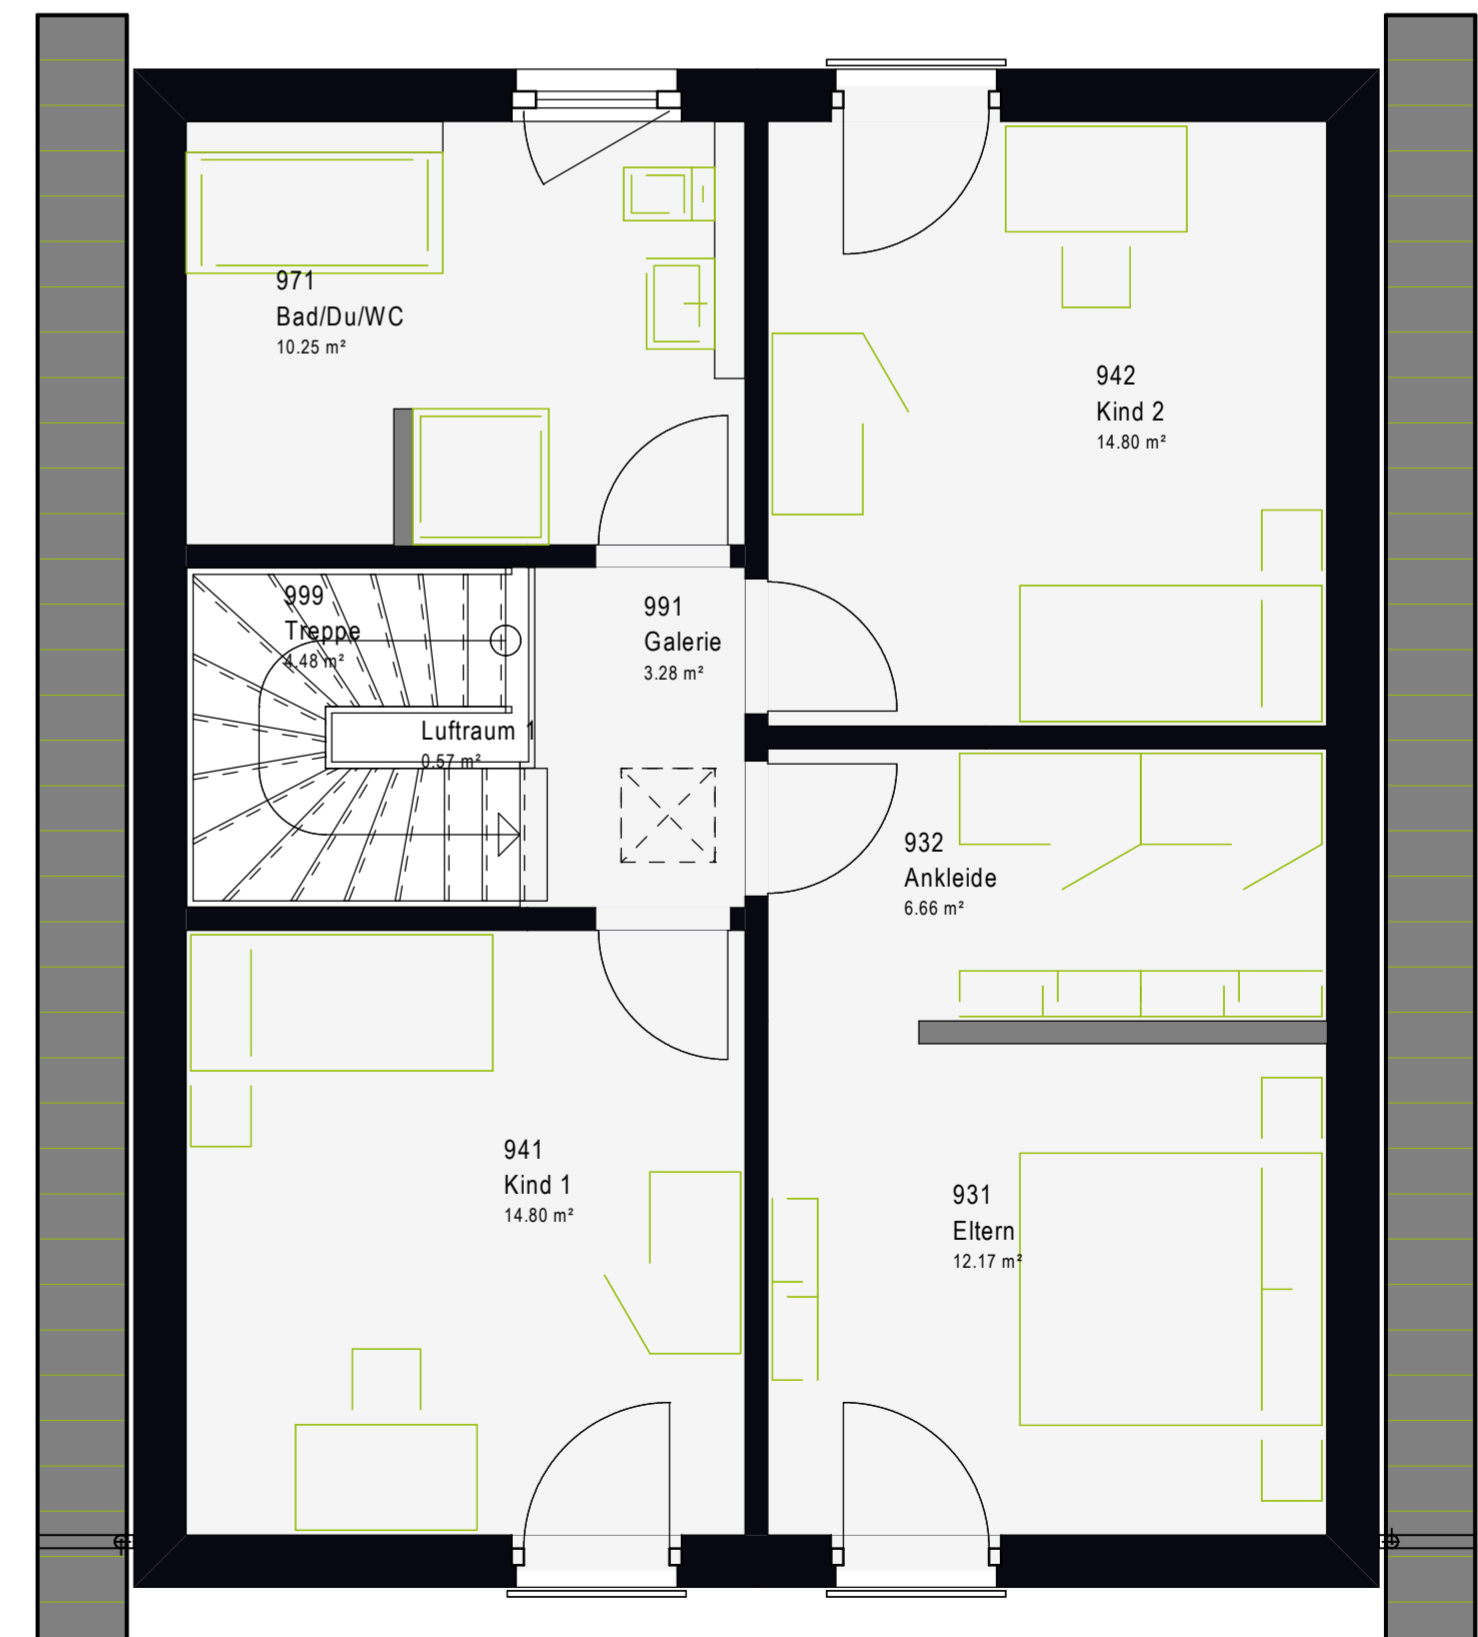

LifeStyle 13.02 F *Flachdach.*

Nettogrundfläche
ca. 134 m²




Bei unseren exklusiven Flachdachhäusern wirken die großen vertikalen Fensteröffnungen wie helle Nischen, in denen man sich gemütlich niederlassen kann. Die Reduktion auf zeitlose Qualität verwandelt den repräsentativen Kubus in ein modernes Domizil voller Wärme und Geborgenheit.



Erdgeschoss

1:50


Nettogrundfläche (nach DIN 277)
Gesamt: 67,44 m²

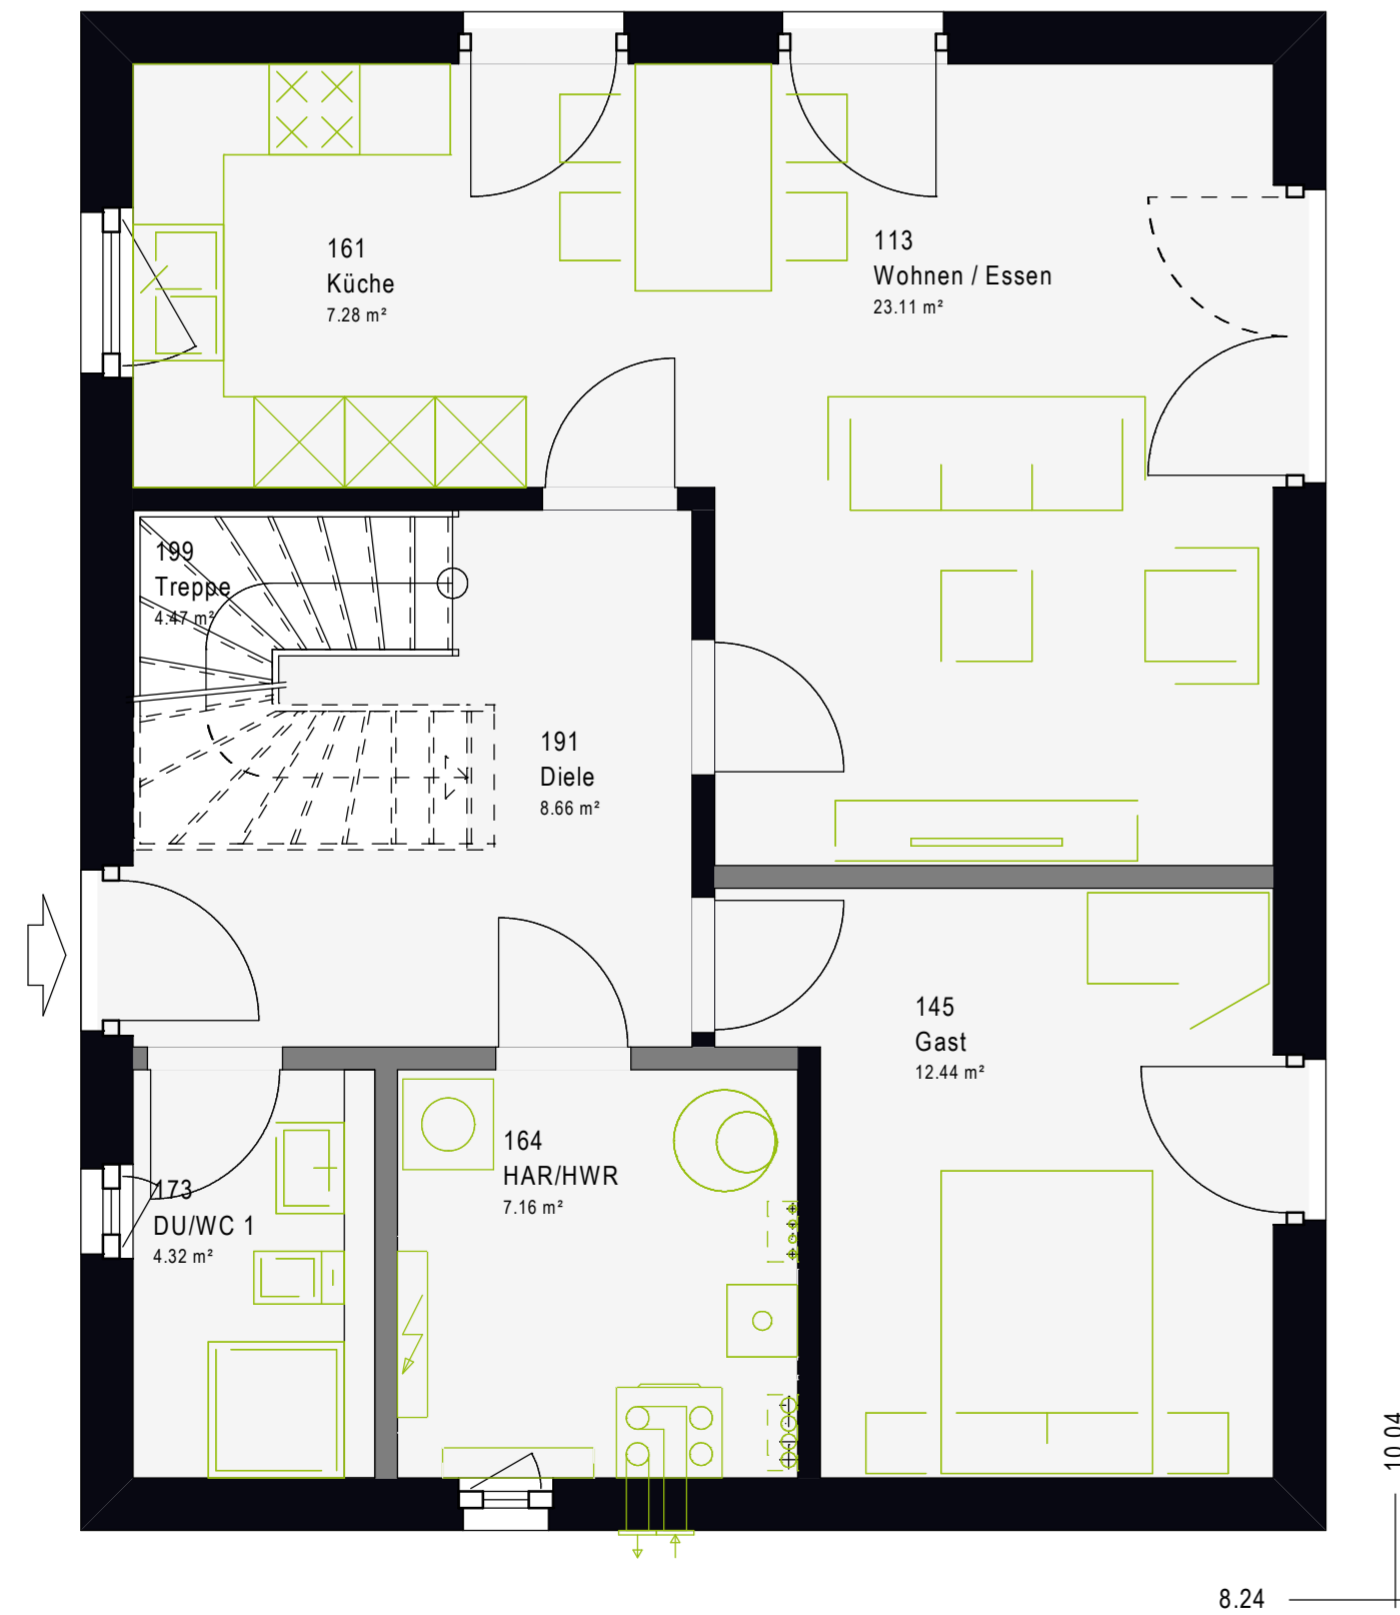

Obergeschoss

1:50

Nettogrundfläche (nach DIN 277)
Gesamt: 66,55 m²

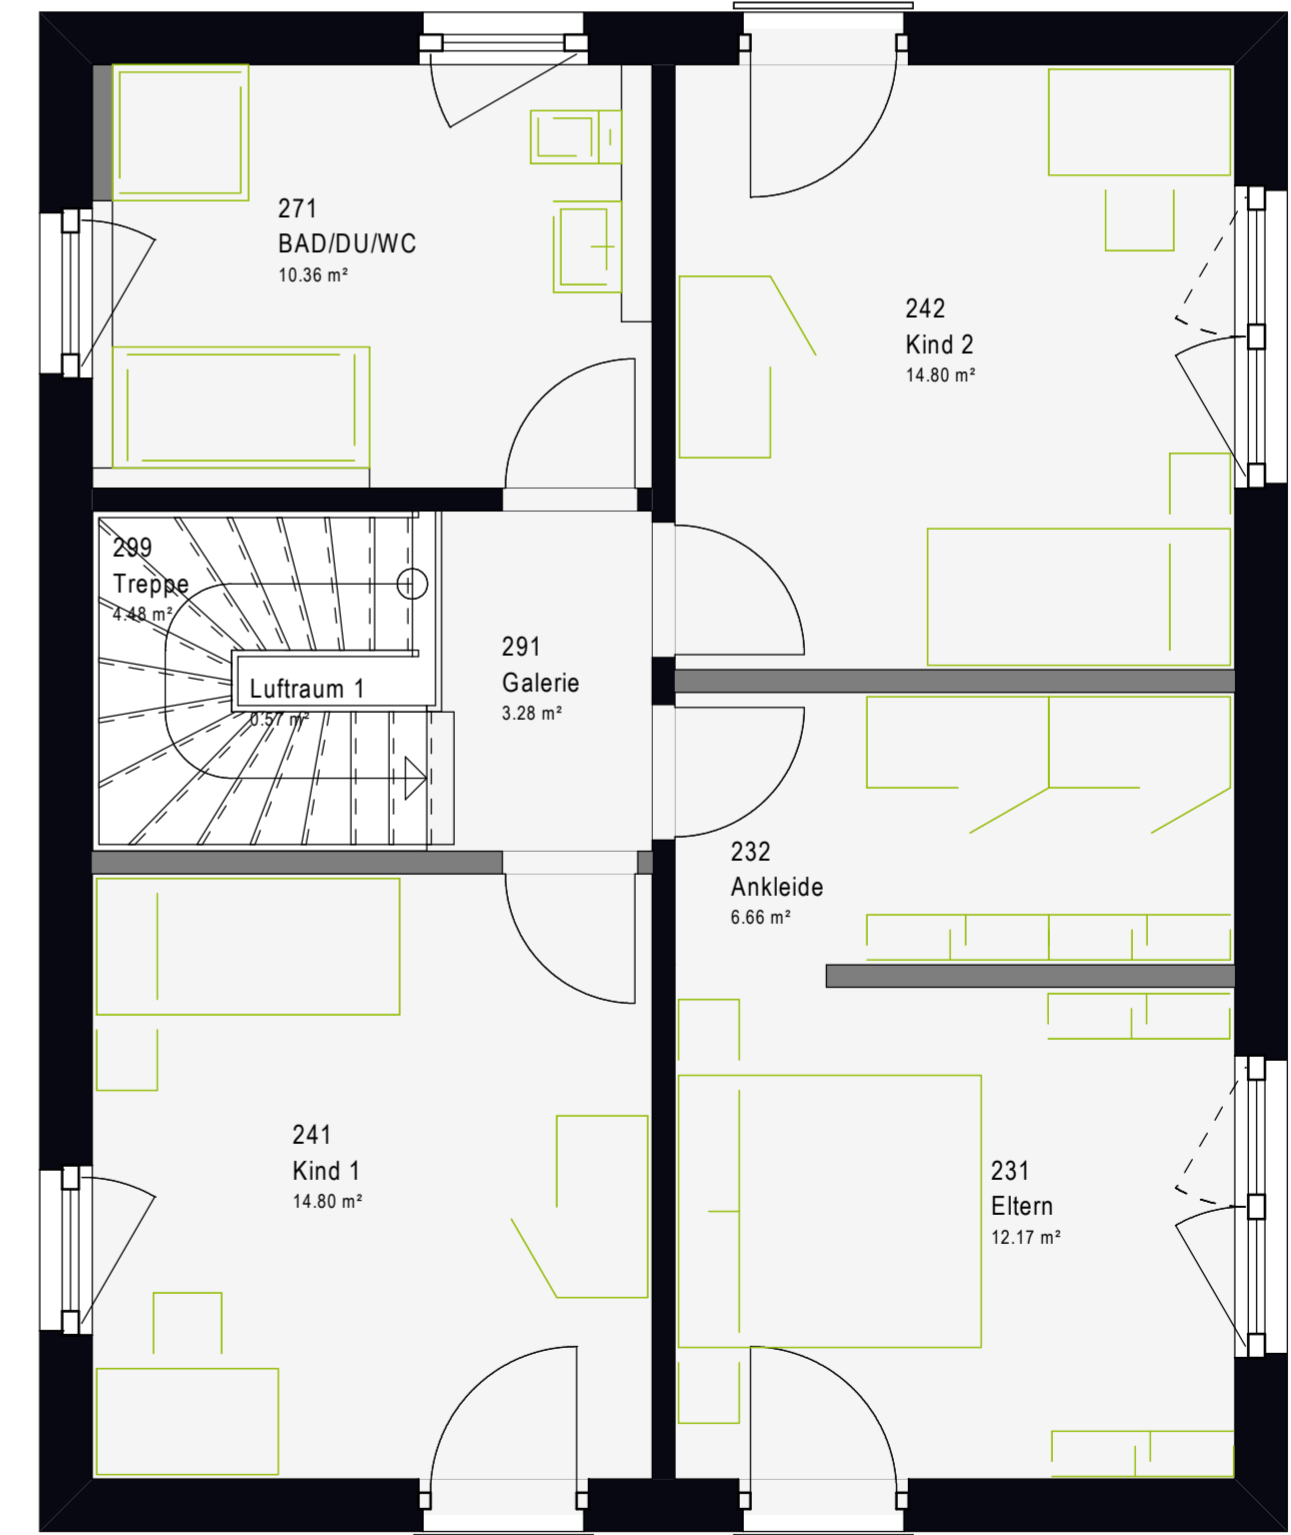



LifeStyle 13.02 W *Walmdach.*

Nettogrundfläche
ca. 134 m²



GRANDIOSE SCHLICHTHEIT

Ein massa Haus ermöglicht mit ausgeklügelter Planung und stilvollen Effekten großzügige Wohnlösungen mit sehr ruhigem Raumeindruck.



WIE GESCHAFFEN FÜR DEN EXKLUSIVEN LEBENSSTIL

Für alle, die fasziniert sind von der Sinnlichkeit hochwertiger Materialien und der Schönheit zweckmäßiger Formen.


Außen klar – innen sinnlich. Eine pragmatische Architektur, die erfrischend einfach wirkt, setzt markante Akzente. Unsere Häuser mit Walmdach bringen Wohnqualität und Raumeindruck in Einklang und sind der beste Beweis, wie sehr sich die Konzentration auf das Wesentliche lohnt.



Erdgeschoss

1:50


Nettogrundfläche (nach DIN 277)
Gesamt: 67,44 m²

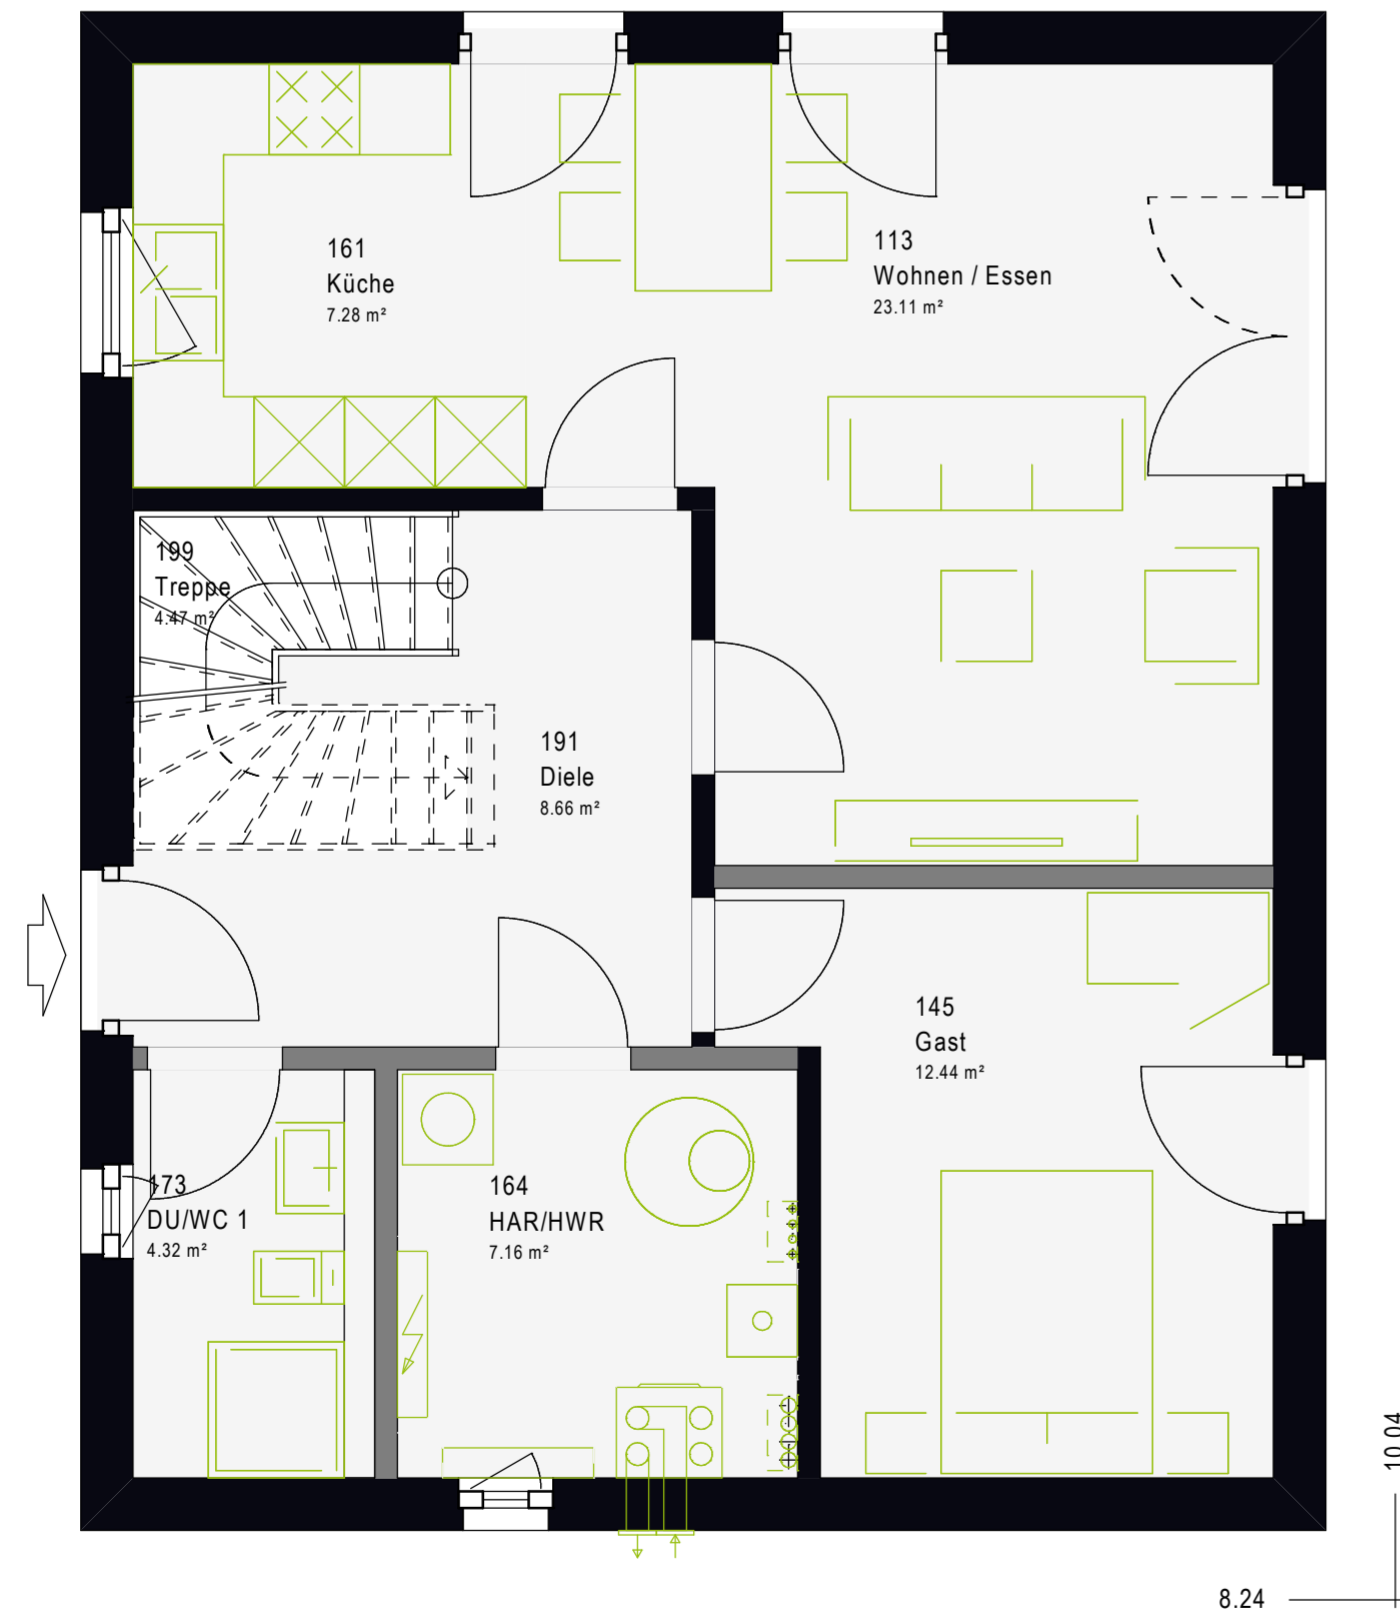

Obergeschoss

1:50

Nettogrundfläche (nach DIN 277)
Gesamt: 66,55 m²

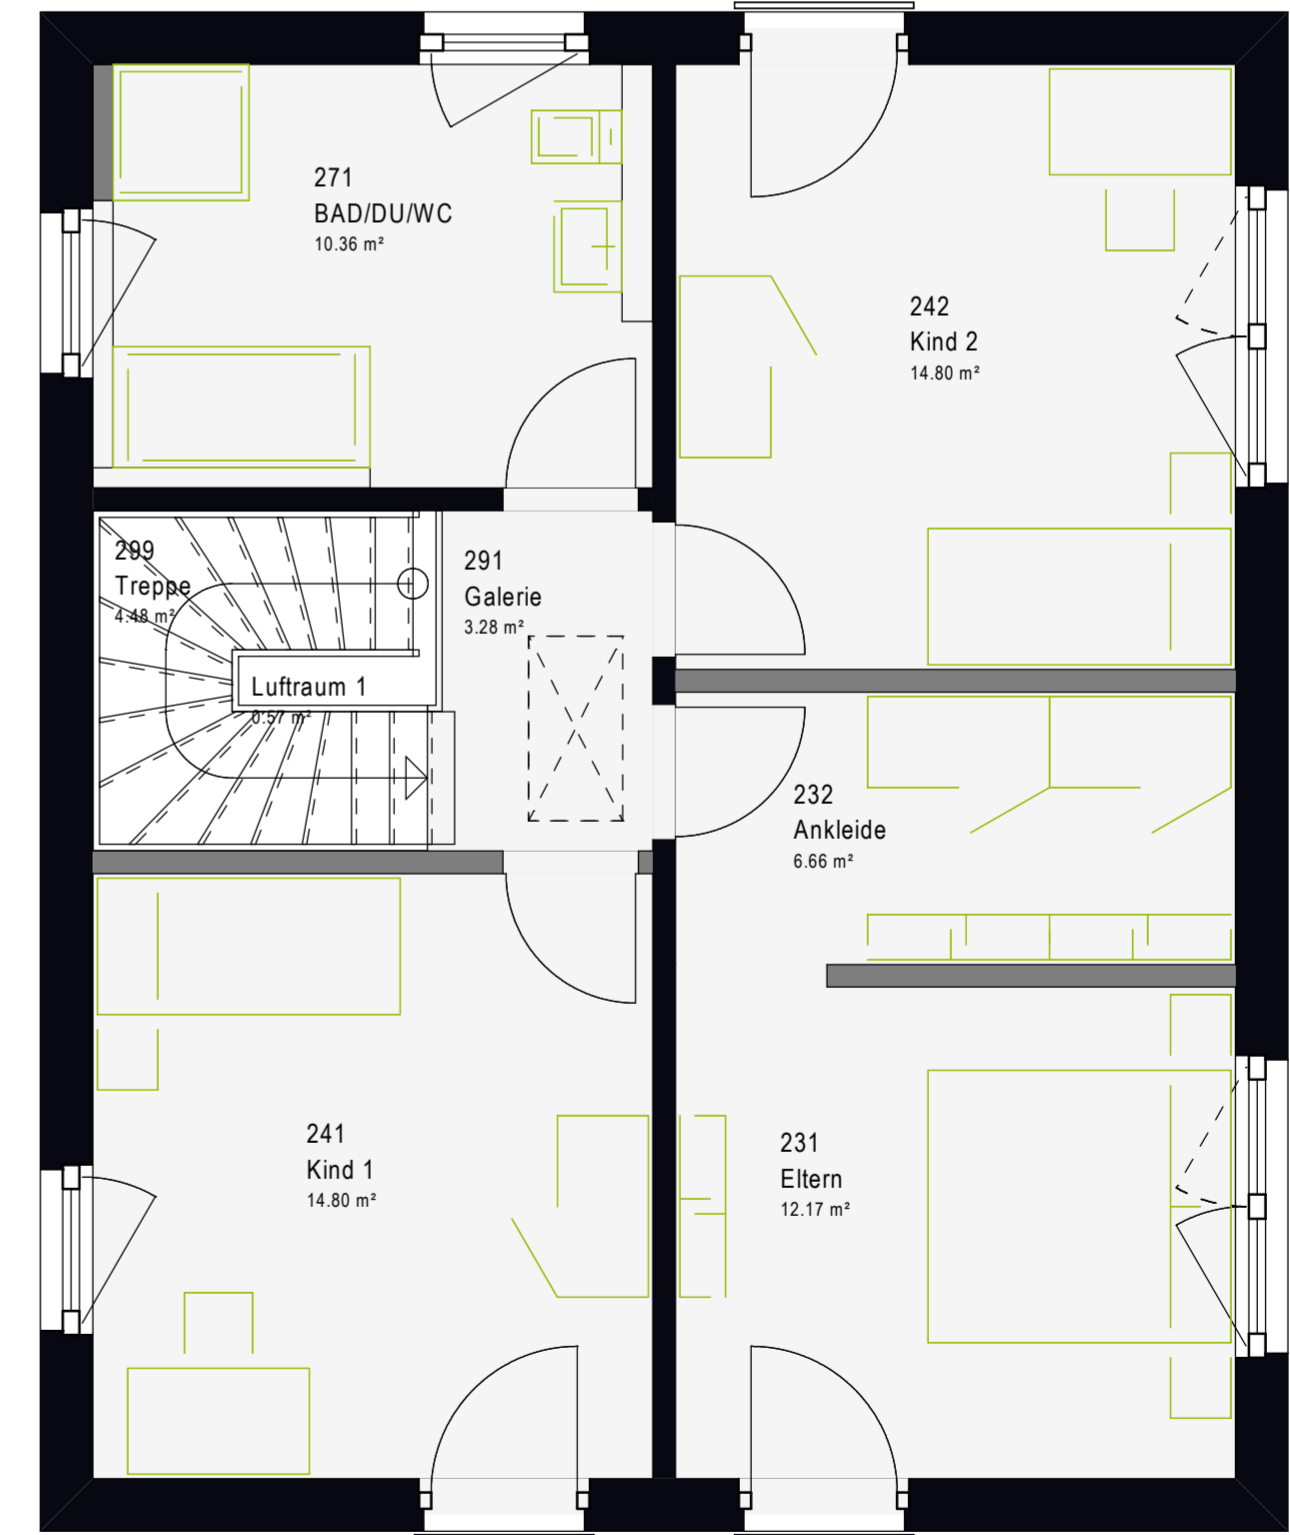



LifeStyle 13.02 P *Pultdach.*

Nettogrundfläche
ca. 134 m²



BEHAGLICHKEIT MIT PLATZ AN DER SONNE
Ganz nach deinen Wünschen geplant und eingerichtet,
für ein besonderes Zuhause.



Wenn es um die Inszenierung moderner,
unverwechselbarer Wohnkultur geht, steht ein
Pultdach für Schönheit in Form und Funktion.
Innen wie außen erlebst du ein Design der
besonderen Art. Lifestyle pur!




BESTE LICHTVERHÄLTNISSE
Transparenz und Klarheit zeichnen die Architektur
aus. Durch große Fenster kann viel Licht und Wärme
in alle Wohnräume fließen.

Erdgeschoss

1:50


Nettogrundfläche (nach DIN 277)
Gesamt: 67,44 m²

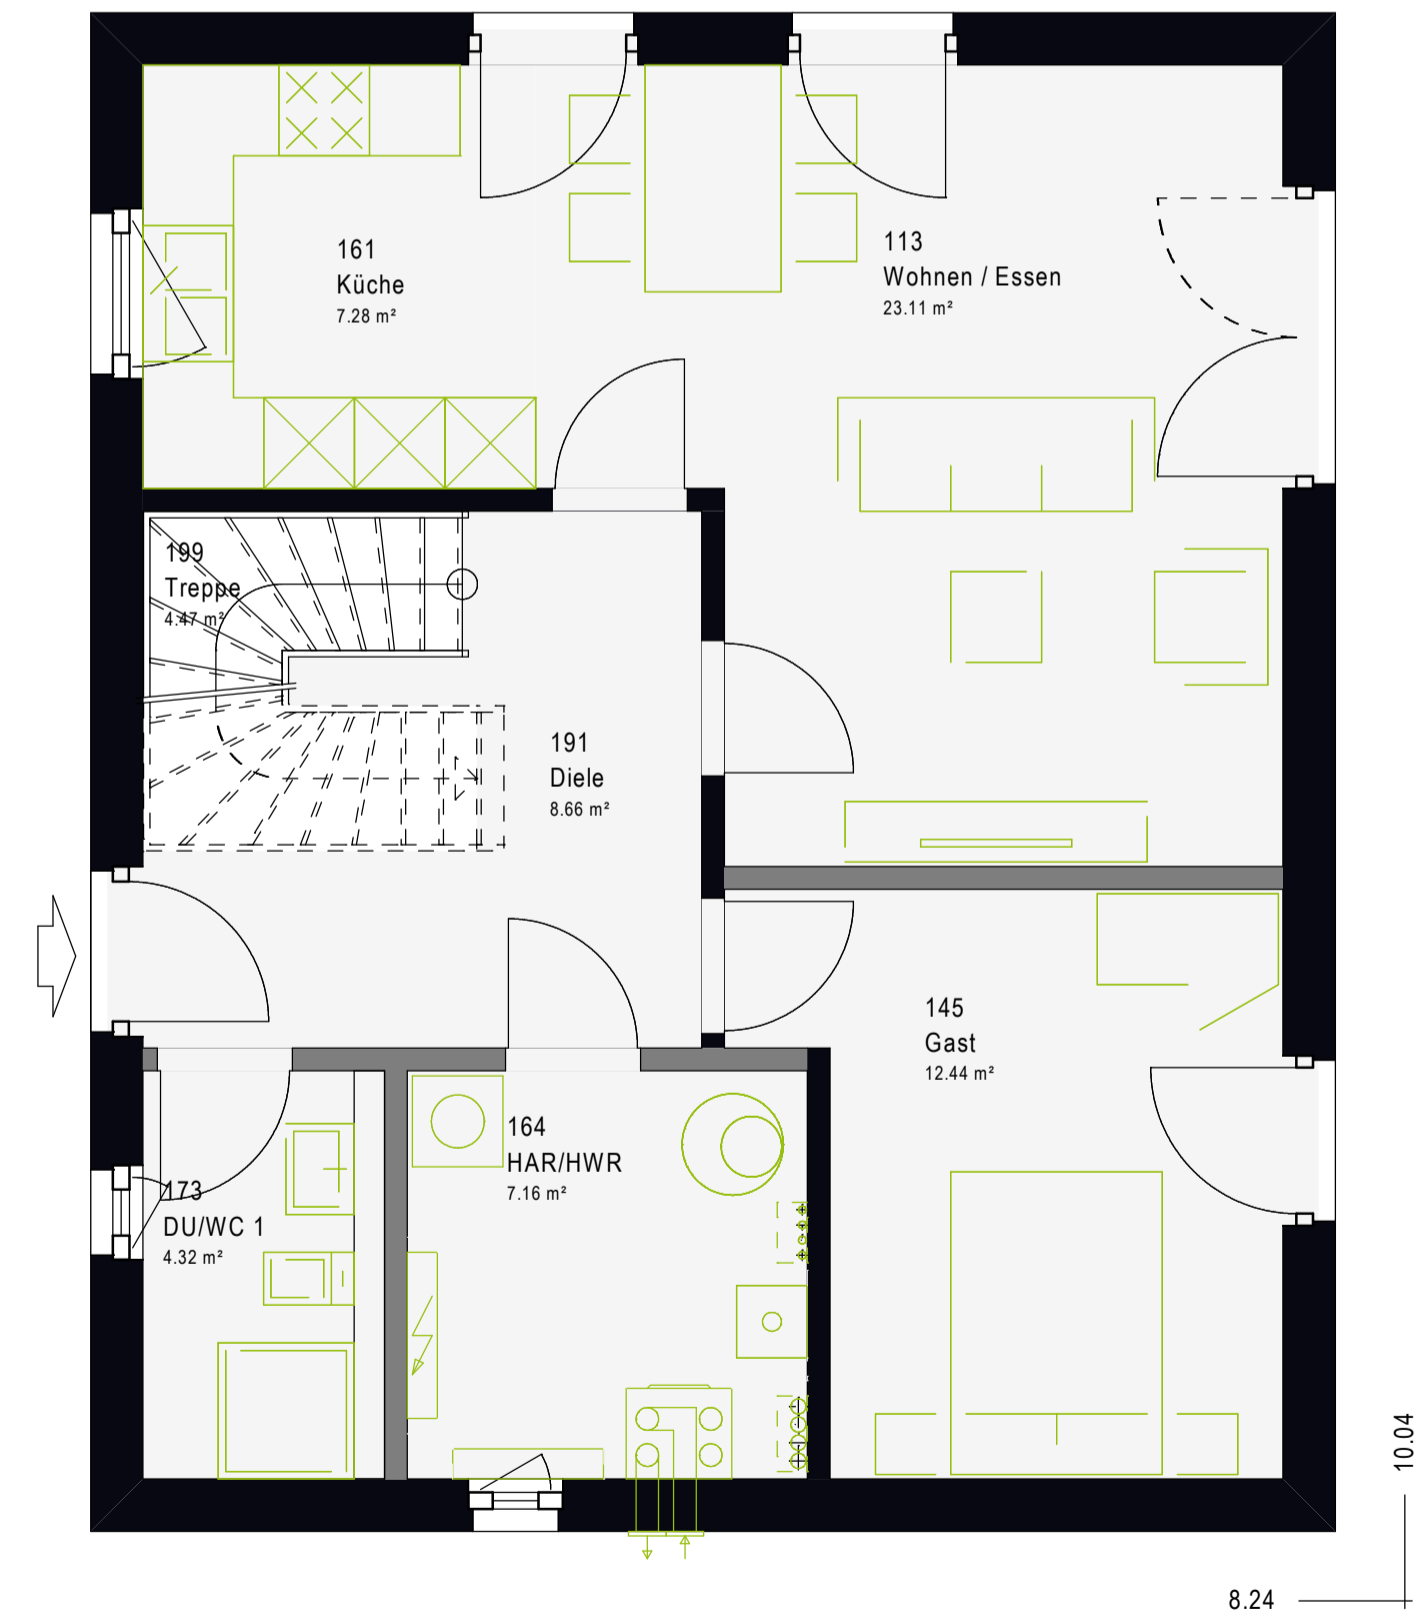

Dachgeschoss

2,10 m  16°  1:50


Nettogrundfläche (nach DIN 277)
Gesamt: 66,41 m²

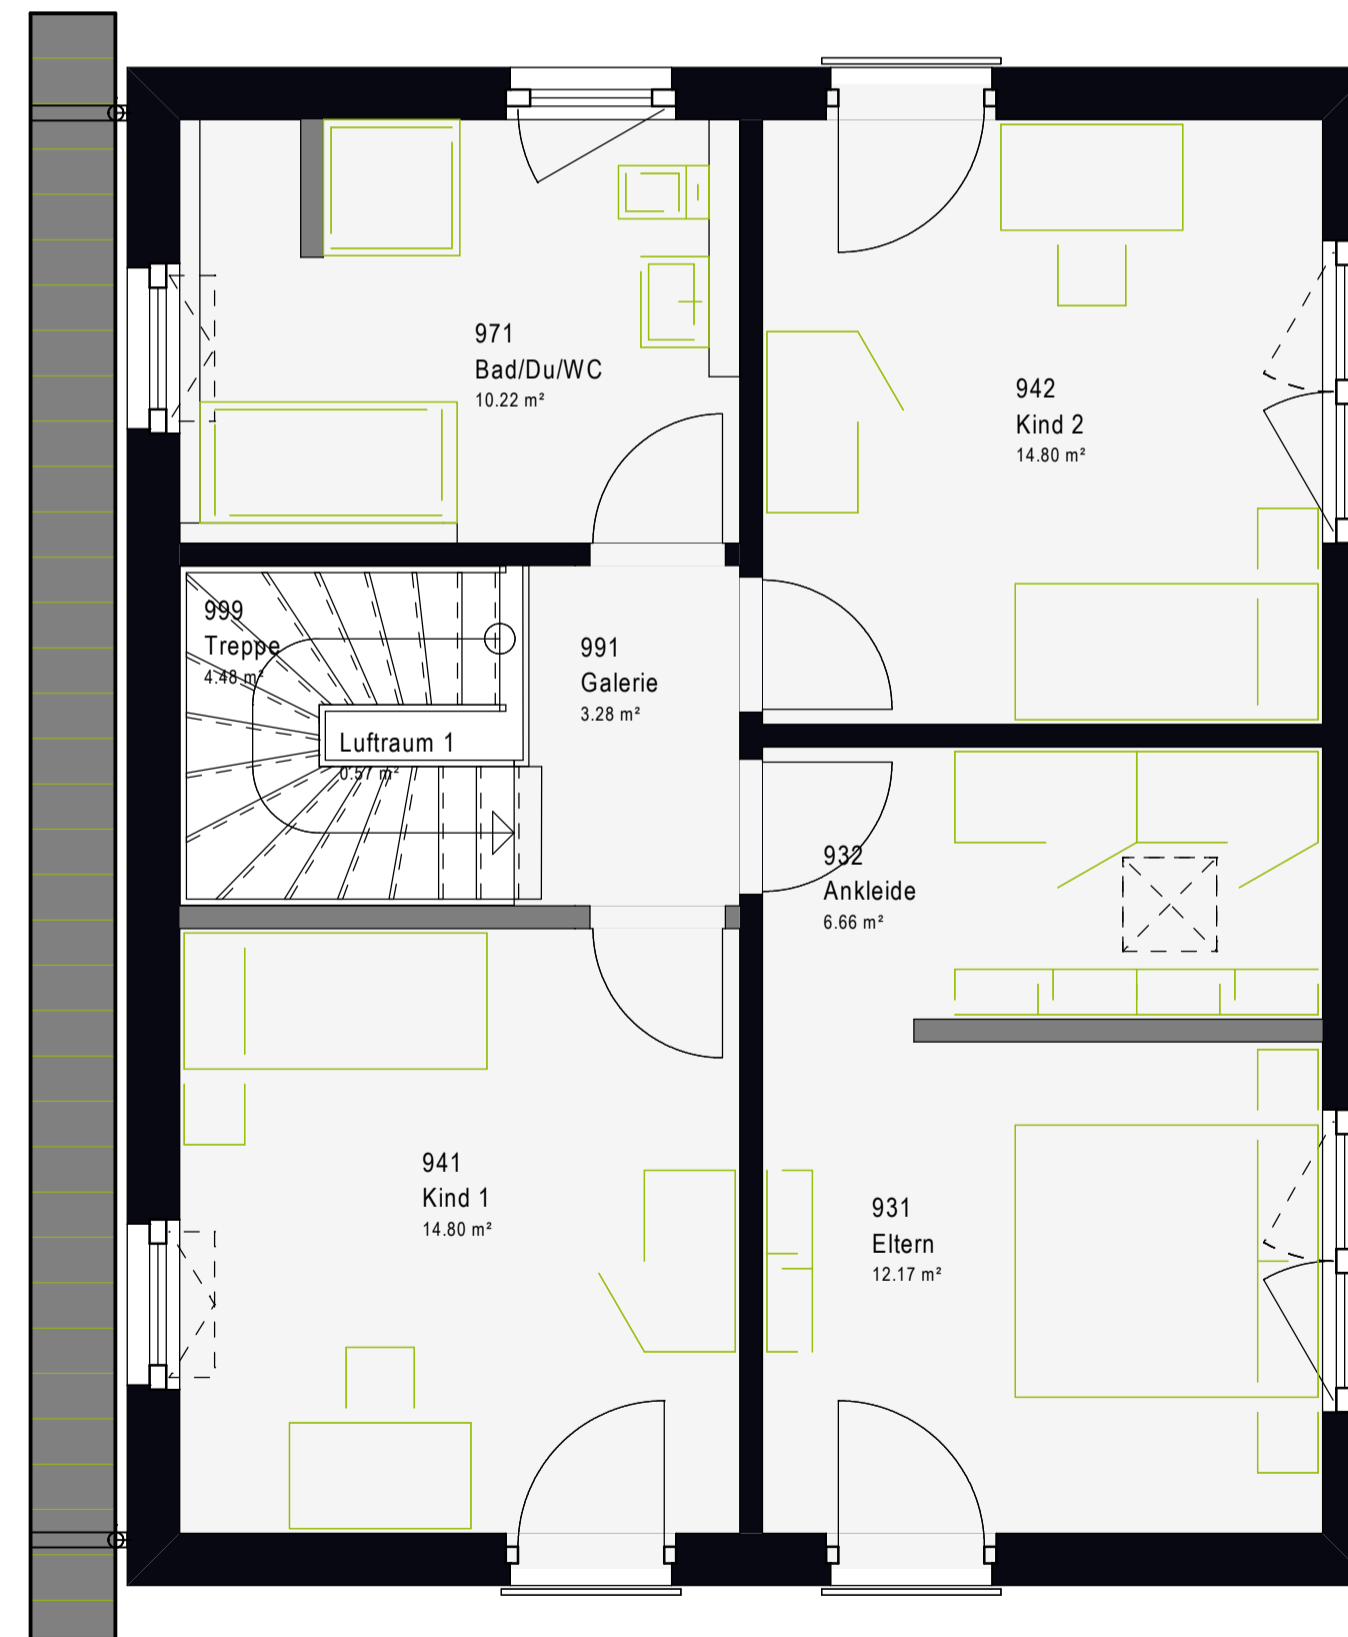

Untergeschoss

Eigenleistung 1:50

Nettogrundfläche (nach DIN 277)
Gesamt: 65,45 m²

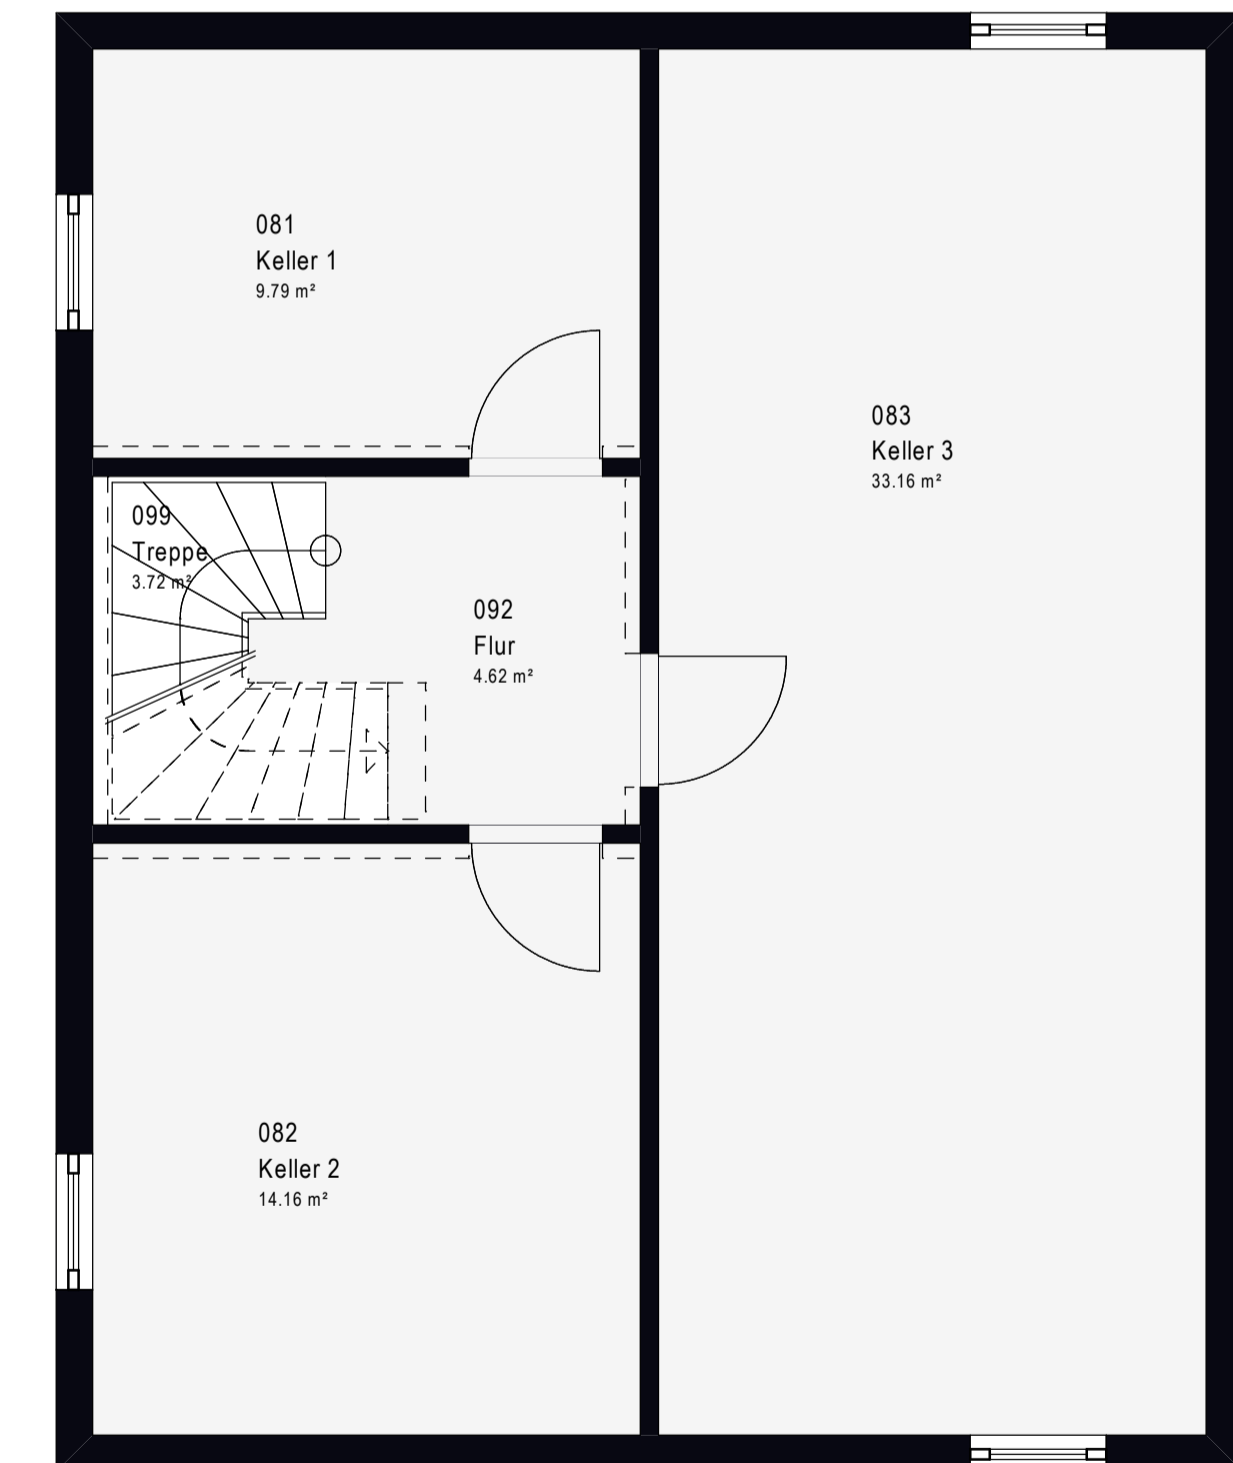

Lebe deinen Traum
mit **massa haus**



**Nachhaltiges
Bauen in zertifizierter
Top-Qualität.**

massa haus GmbH
Postfach 130
55461 Simmern

0800 6277242
massa-haus.de

facebook.com/massahaus
instagram.com/massahaus

massa HAUS

