

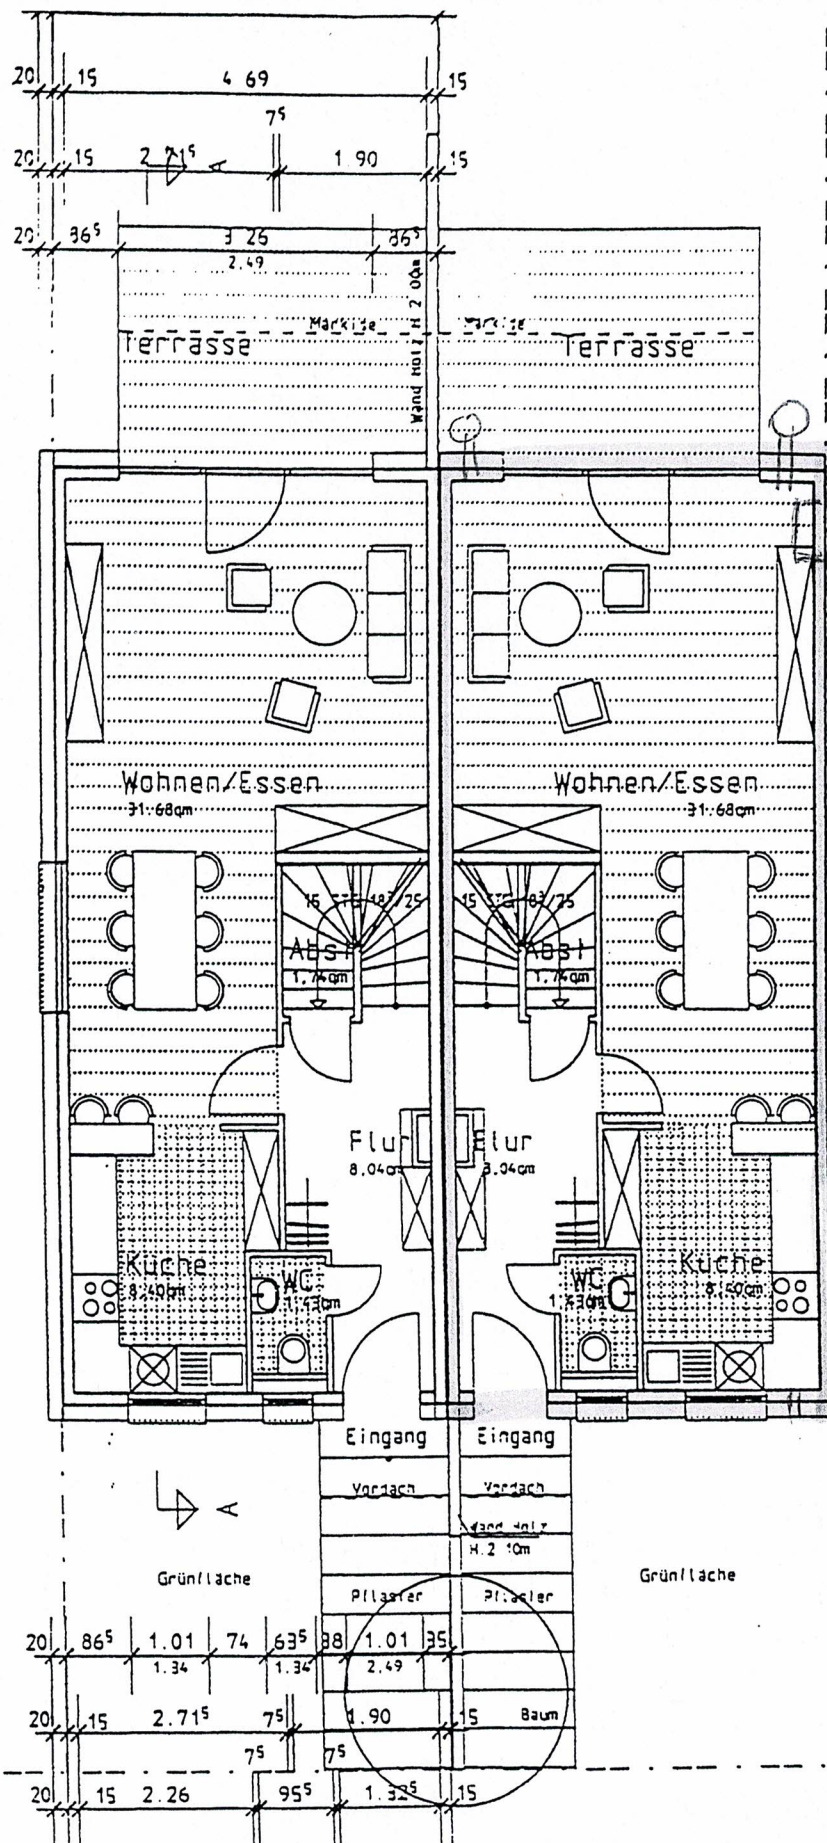
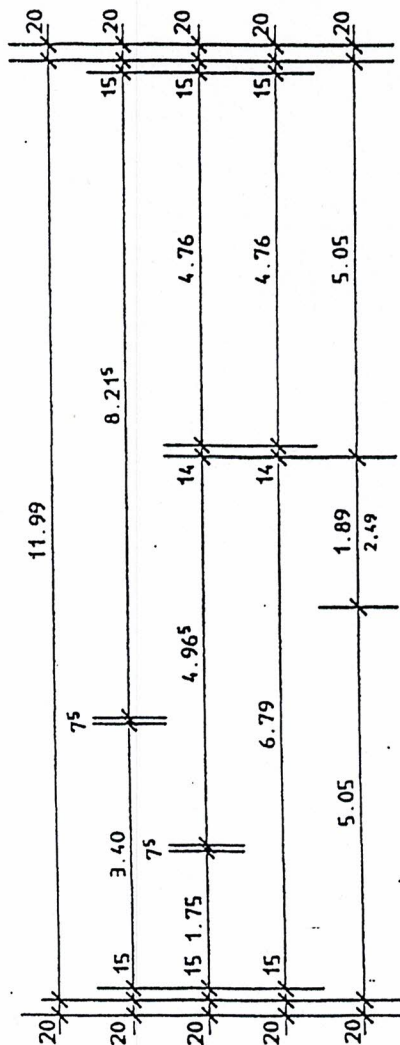


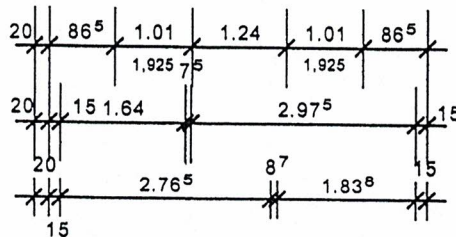

51,39 qm

Erdgeschoß Fläche: 51,29qm		Projekt	Bauherr	Architekt	
	Plan-Nr.	P01b	Neubau von	S + S Grundbesitz	Artec ARCHITEXTEN DIP.L.ING. GERO KAUT HASPELSTRASSE 20 35037 WARBURG/LAHN TELEFON 06421/210600 FAX 06421/210601
	Maßstab	1: 100	Reihenhäusern	Krummbogen 14	
	gezeichnet	sd	"Neuer Garten"		
	Datum	05.09.2001			
	geändert	13.12.2001			
	Proj.-Nr.		35043 Warburg	35039 Warburg	

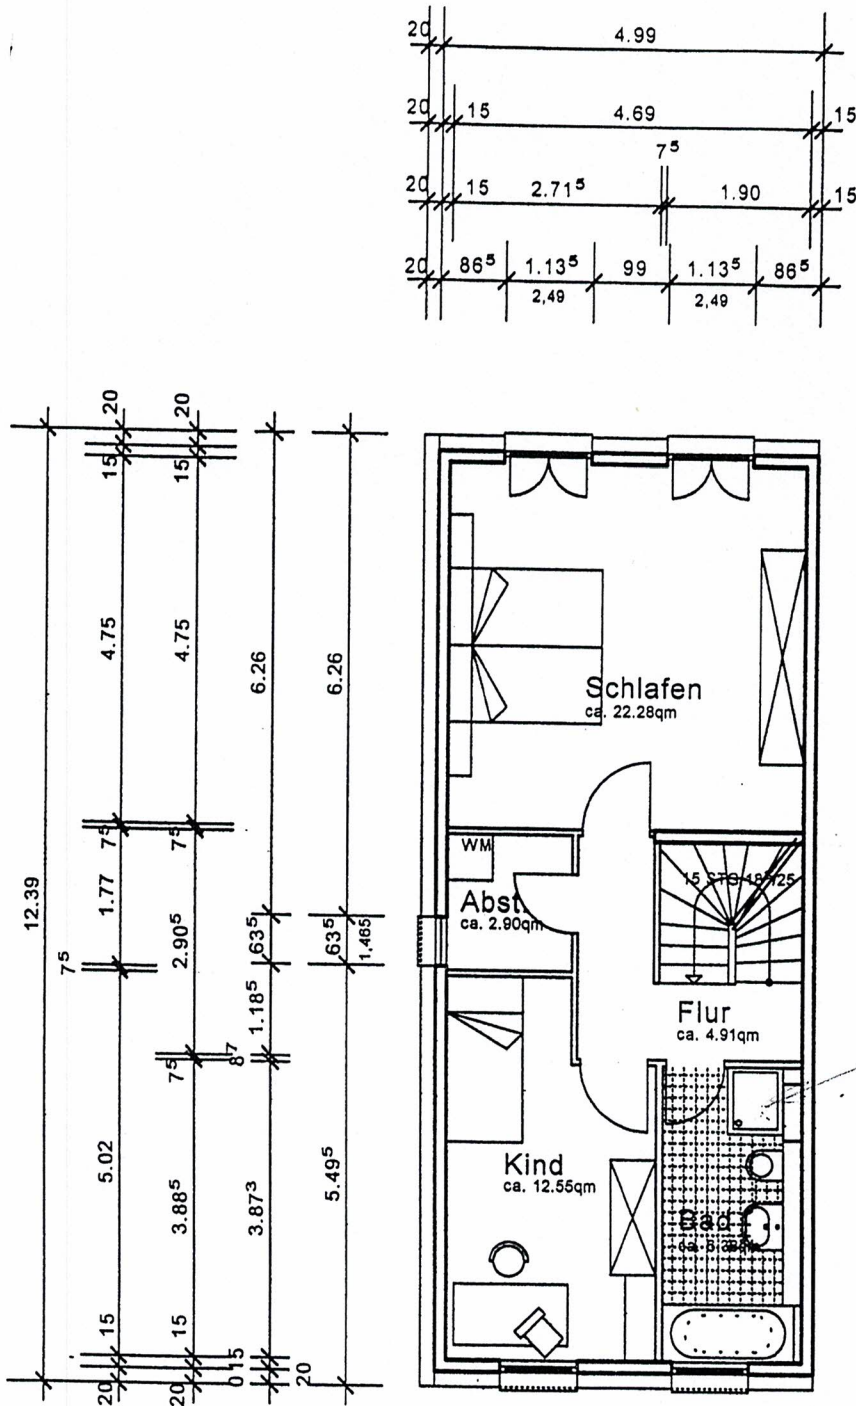

1. Obergeschoß

Fläche: ca. 49,02qm

Plan-Nr.	P02c
Maßstab	1: 100
gezeichnet	sd
Datum	05.09.2001
geändert	04.05.2005/ cs
Proj.-Nr.	

Projekt

Neubau von
Reihenhäusern
"Neuer Garten"

35043 Marburg

Bauherr


S + S Grundbesitz
Krummbogen 14

35039 Marburg

Architekt

Artec
ARCHITEKTEN

DIPL.ING. GERD KAUT
HASPELSTRASSE 20
35037 MARBURG/LAHN
TELEFON 08421/210600
FAX 08421/210601

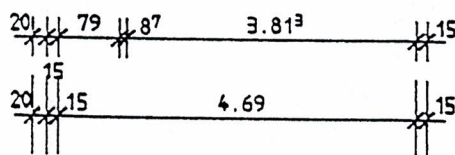

37, 07 m

DIPLOM. GERD KAUF
KASSELSTRASSE 20
35037 WARBURG/LAHN