


ERDGESCHOSS

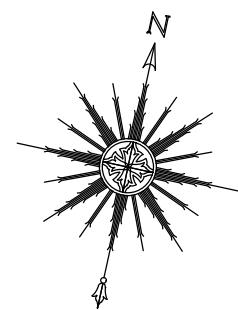

ENTWURF URHEBERRECHTLICH GE SCHÜTZT, VERVIELFÄLTIGUNG ODER WEITERGABE AN DRITTE NUR MIT AUSDRÜCKLICHER GENEHMIGUNG DES ERSTELLERS



STEININGER
MASSIV-ZIEGEL-HAUS

1. Vorentwurf
Bauvorhaben

STEININGER PARZELLE 11

Pettendorf
Erdgeschoss
Maßstab 1:100

Zeichnung NG
Neunburg v.Wald 13.08.2025

Anton Steininger GmbH
Austraße 20, 92431 Neunburg v. Wald
Tel.: 09672/508-667, Fax.: 09672/508-699
E-Mail: margit.michelberger@anton-steininger.de

steininger-massivhaus.de



OBERGESCHOSS



STEININGER
MASSIV-ZIEGEL-HAUS

1. Vorentwurf
Bauvorhaben


STEININGER PARZELLE 11

Pettendorf
Obergeschoß
Maßstab 1:100

Zeichnung NG
Neunburg v.Wald 13.08.2025

Anton Steininger GmbH
Austraße 20, 92431 Neunburg v. Wald
Tel.: 09672/508-667, Fax.:09672/508-699
E-Mail: margrit.michelberger@anton-steininger.de

steininger-massivhaus.de

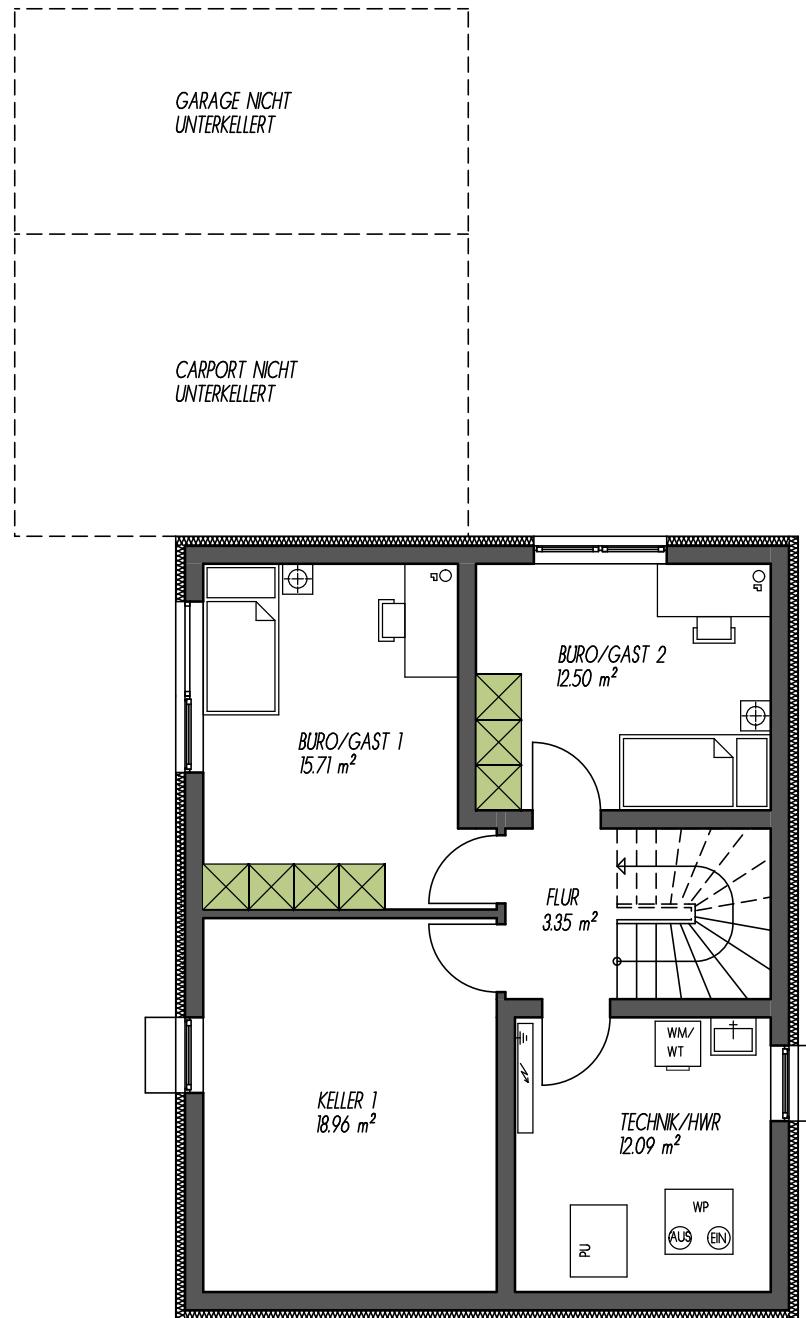

UNTERGESCHOSS

NUTZFLÄCHE: 31,05 m²

STEININGER
MASSIV-ZIEGEL-HAUS

1. Vorentwurf

Bauvorhaben



STEININGER PARZELLE 11

Pettendorf
Untergeschoß
Maßstab 1:100

Zeichnung NG
Neunburg v.Wald 13.08.2025

Anton Steininger GmbH
Austraße 20, 92431 Neunburg v. Wald
Tel.: 09672/508-667, Fax.:09672/508-699
E-Mail: margrit.michelberger@anton-steininger.de

steininger-massivhaus.de

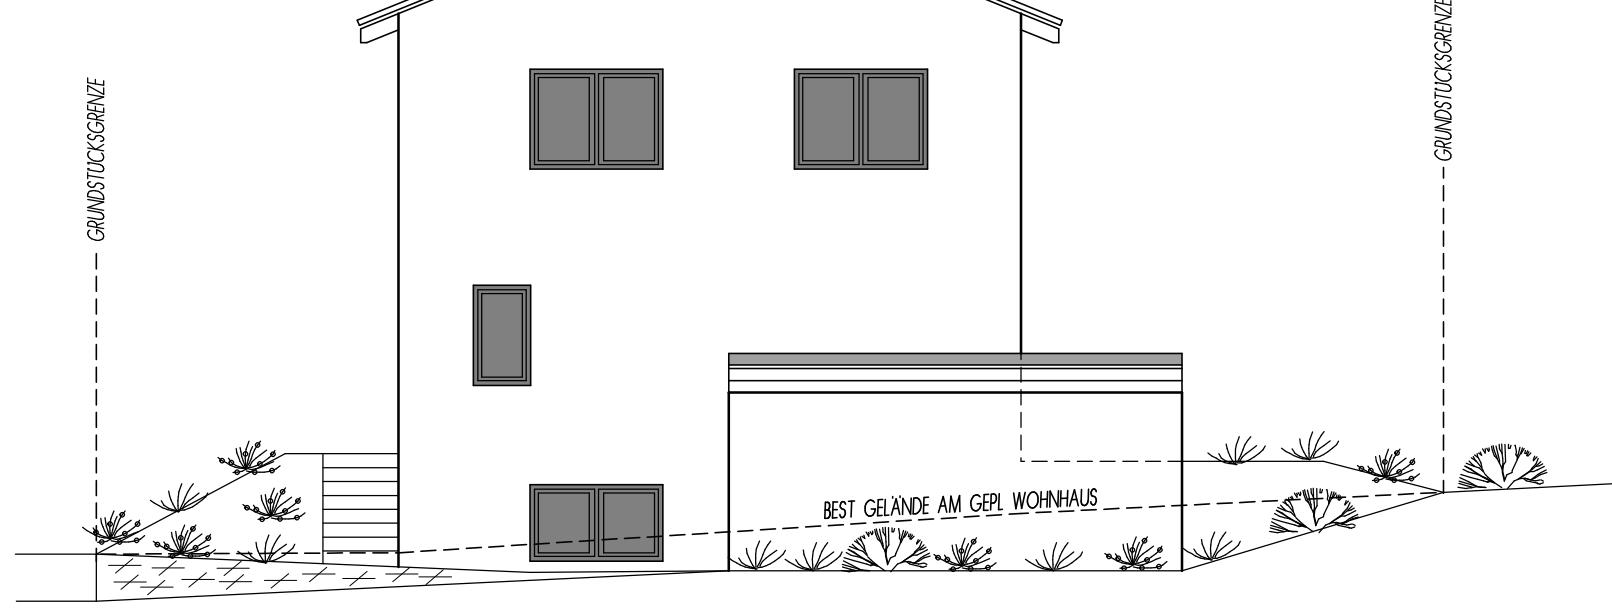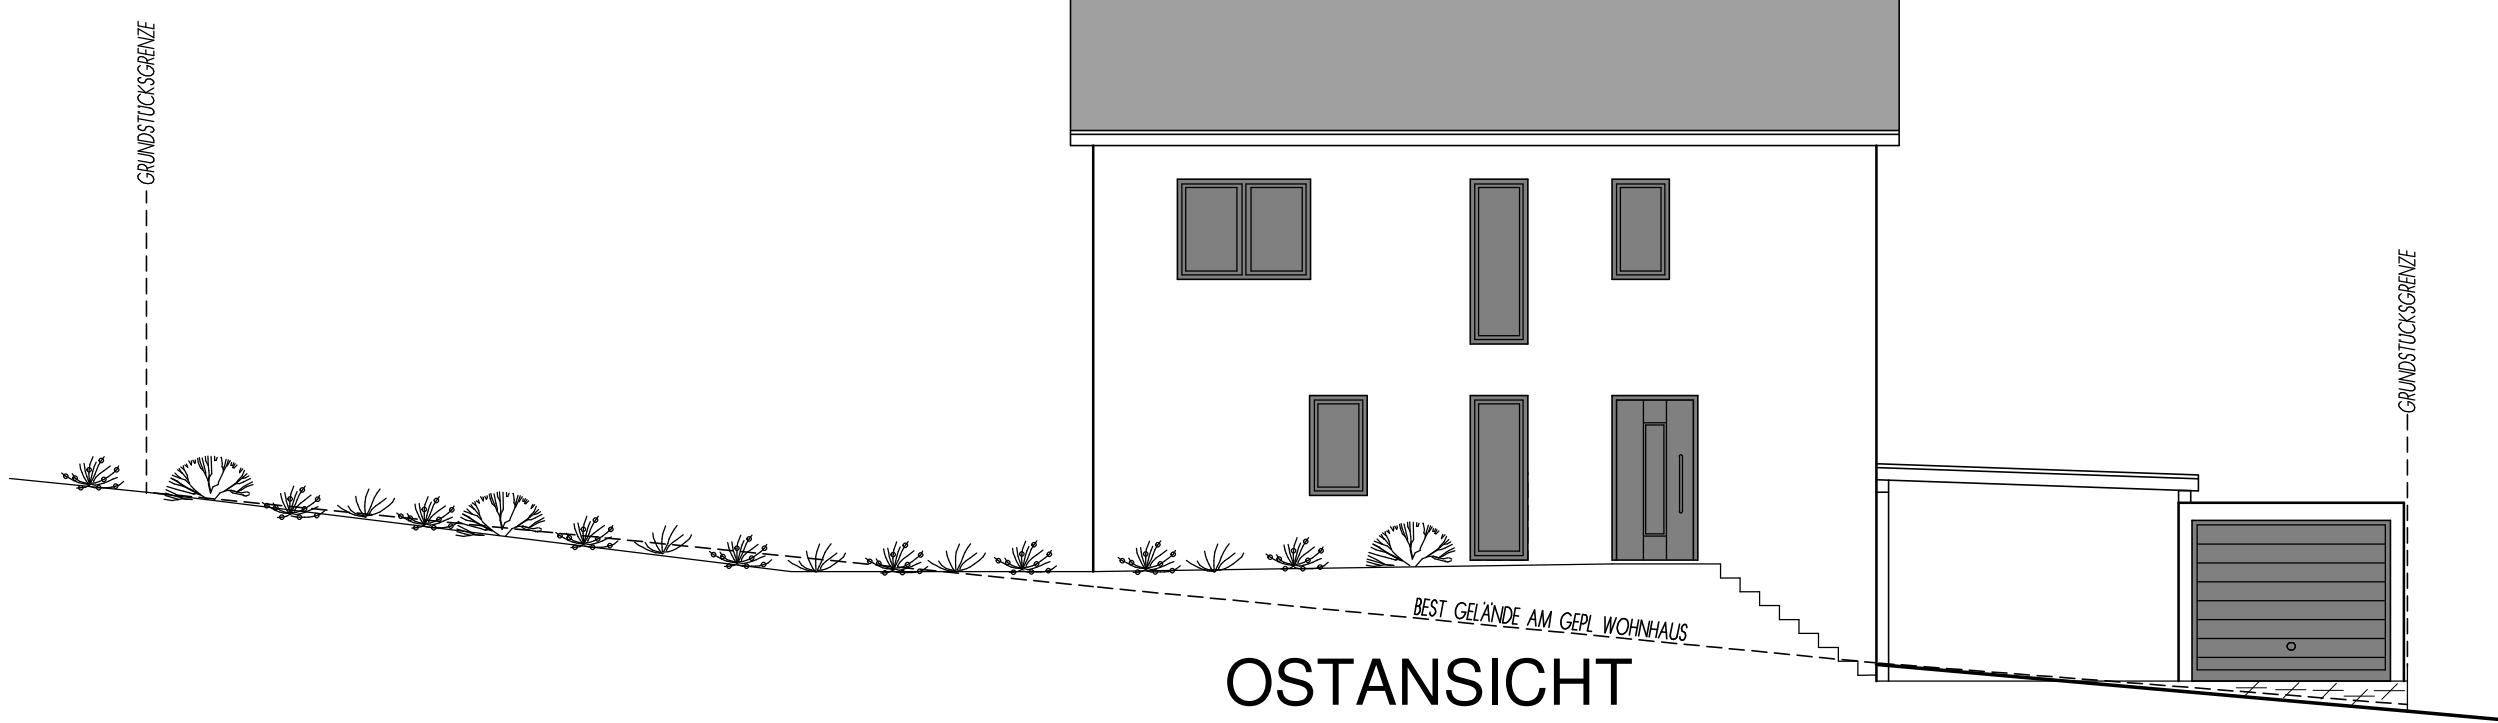

STEININGER
MASSIV-ZIEGEL-HAUS

1. Vorentwurf
Bauvorhaben



STEININGER PARZELLE 11

Pettendorf
Ansichten
Maßstab 1:100

Zeichnung NG
Neunburg v.Wald 13.08.2025

Anton Steininger GmbH
Austraße 20, 92431 Neunburg v. Wald
Tel.: 09672/508-667, Fax.: 09672/508-699
E-Mail: margrit.michelberger@anton-steininger.de

steininger-massivhaus.de

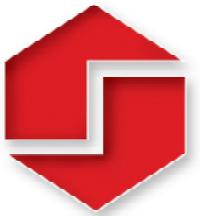
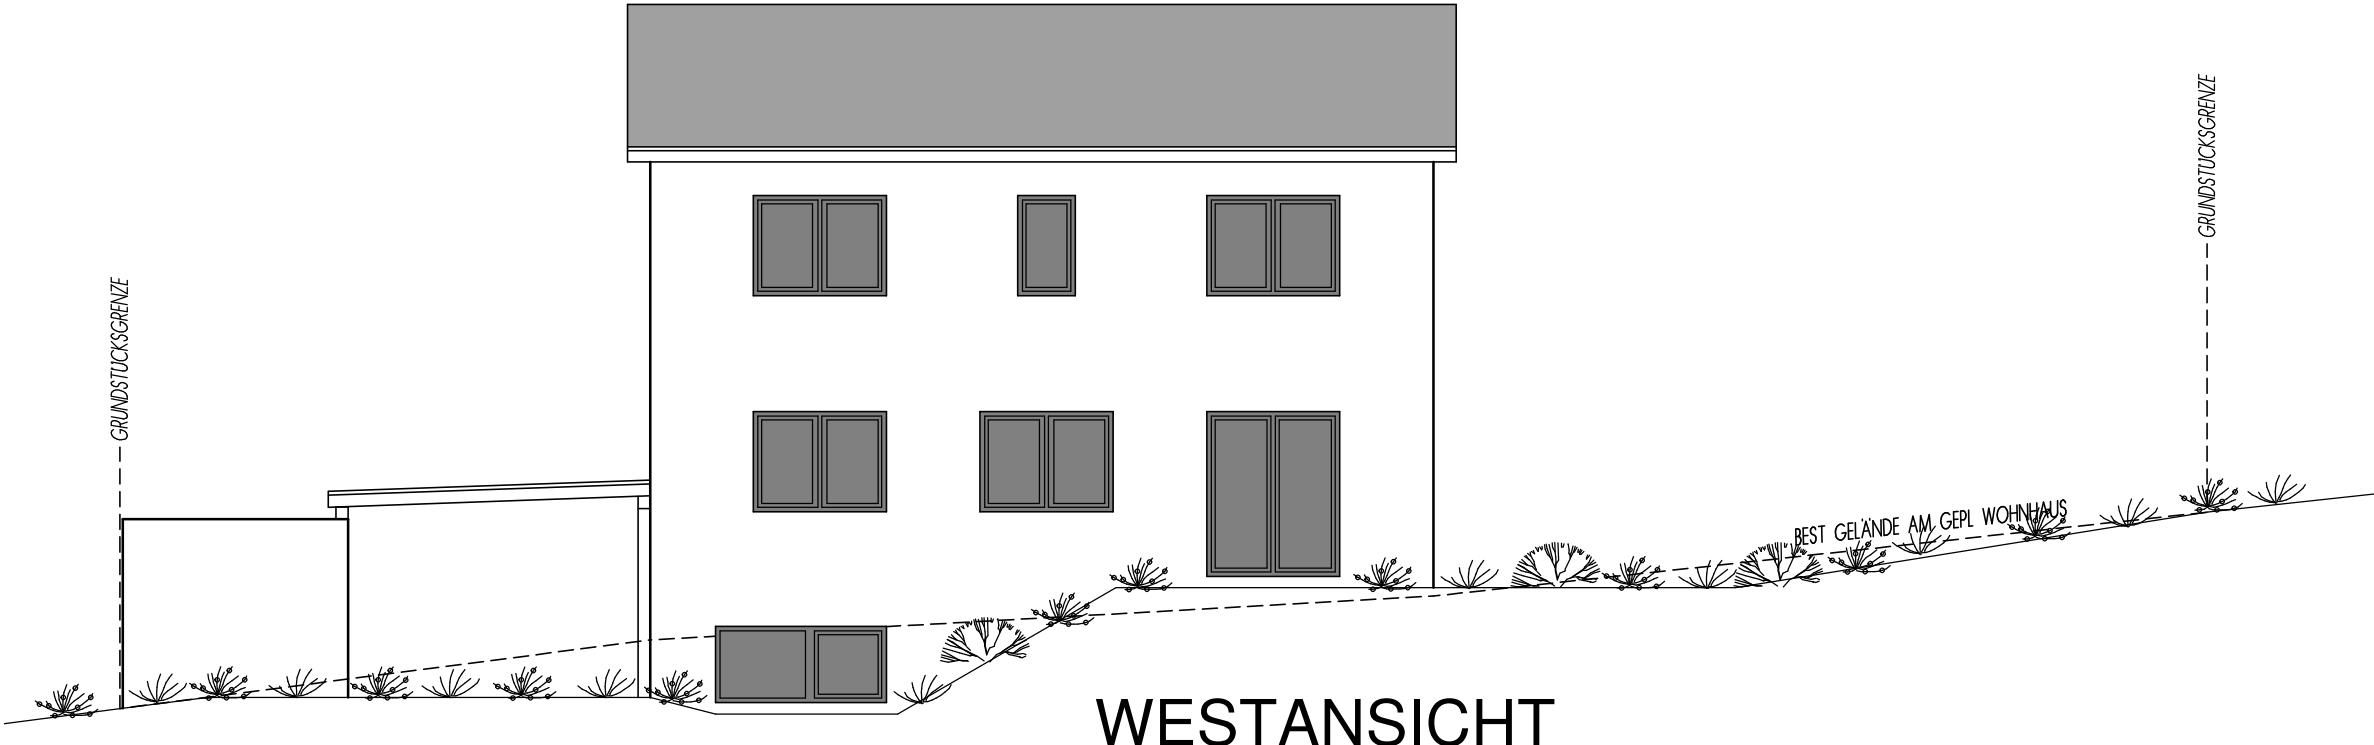


STEININGER
MASSIV-ZIEGEL-HAUS

1. Vorentwurf
Bauvorhaben
STEININGER PARZELLE 11
Pettendorf
Ansichten
Maßstab 1:100
Zeichnung NG
Neunburg v.Wald 13.08.2025

Anton Steininger GmbH
Austraße 20, 92431 Neunburg v. Wald
Tel.: 09672/508-667, Fax.:09672/508-699
E-Mail: margrit.michelberger@anton-steininger.de

steininger-massivhaus.de

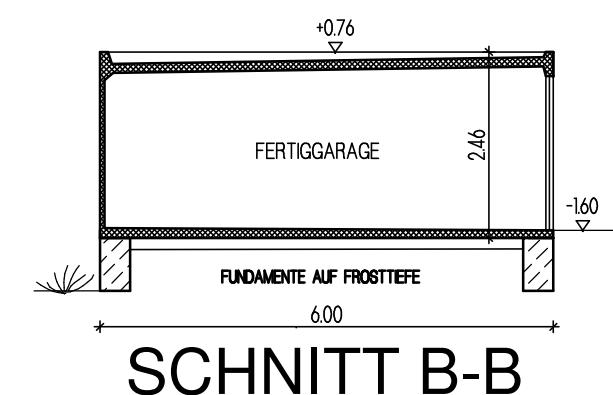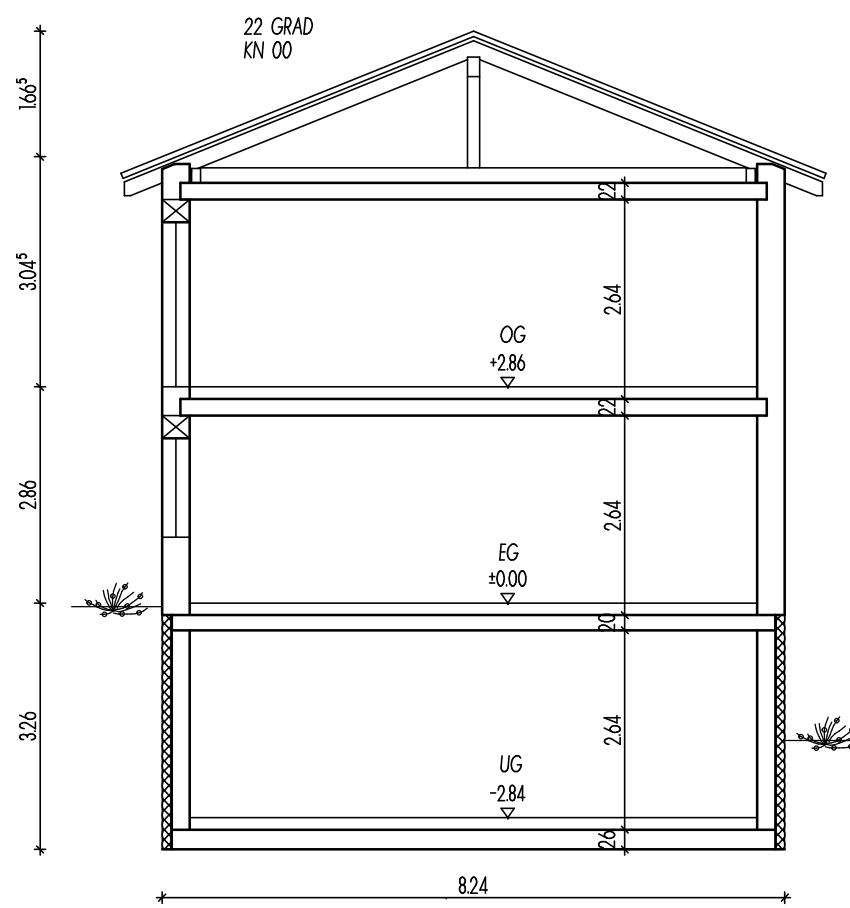

STEININGER
MASSIV-ZIEGEL-HAUS

1. Vorentwurf
Bauvorhaben


STEININGER PARZELLE 11

Pettendorf
Schnitte
Maßstab 1:100

Zeichnung NG
Neunburg v.Wald 13.08.2025

Anton Steininger GmbH
Austraße 20, 92431 Neunburg v. Wald
Tel.: 09672/508-667, Fax.:09672/508-699
E-Mail: margrit.michelberger@anton-steininger.de

steininger-massivhaus.de

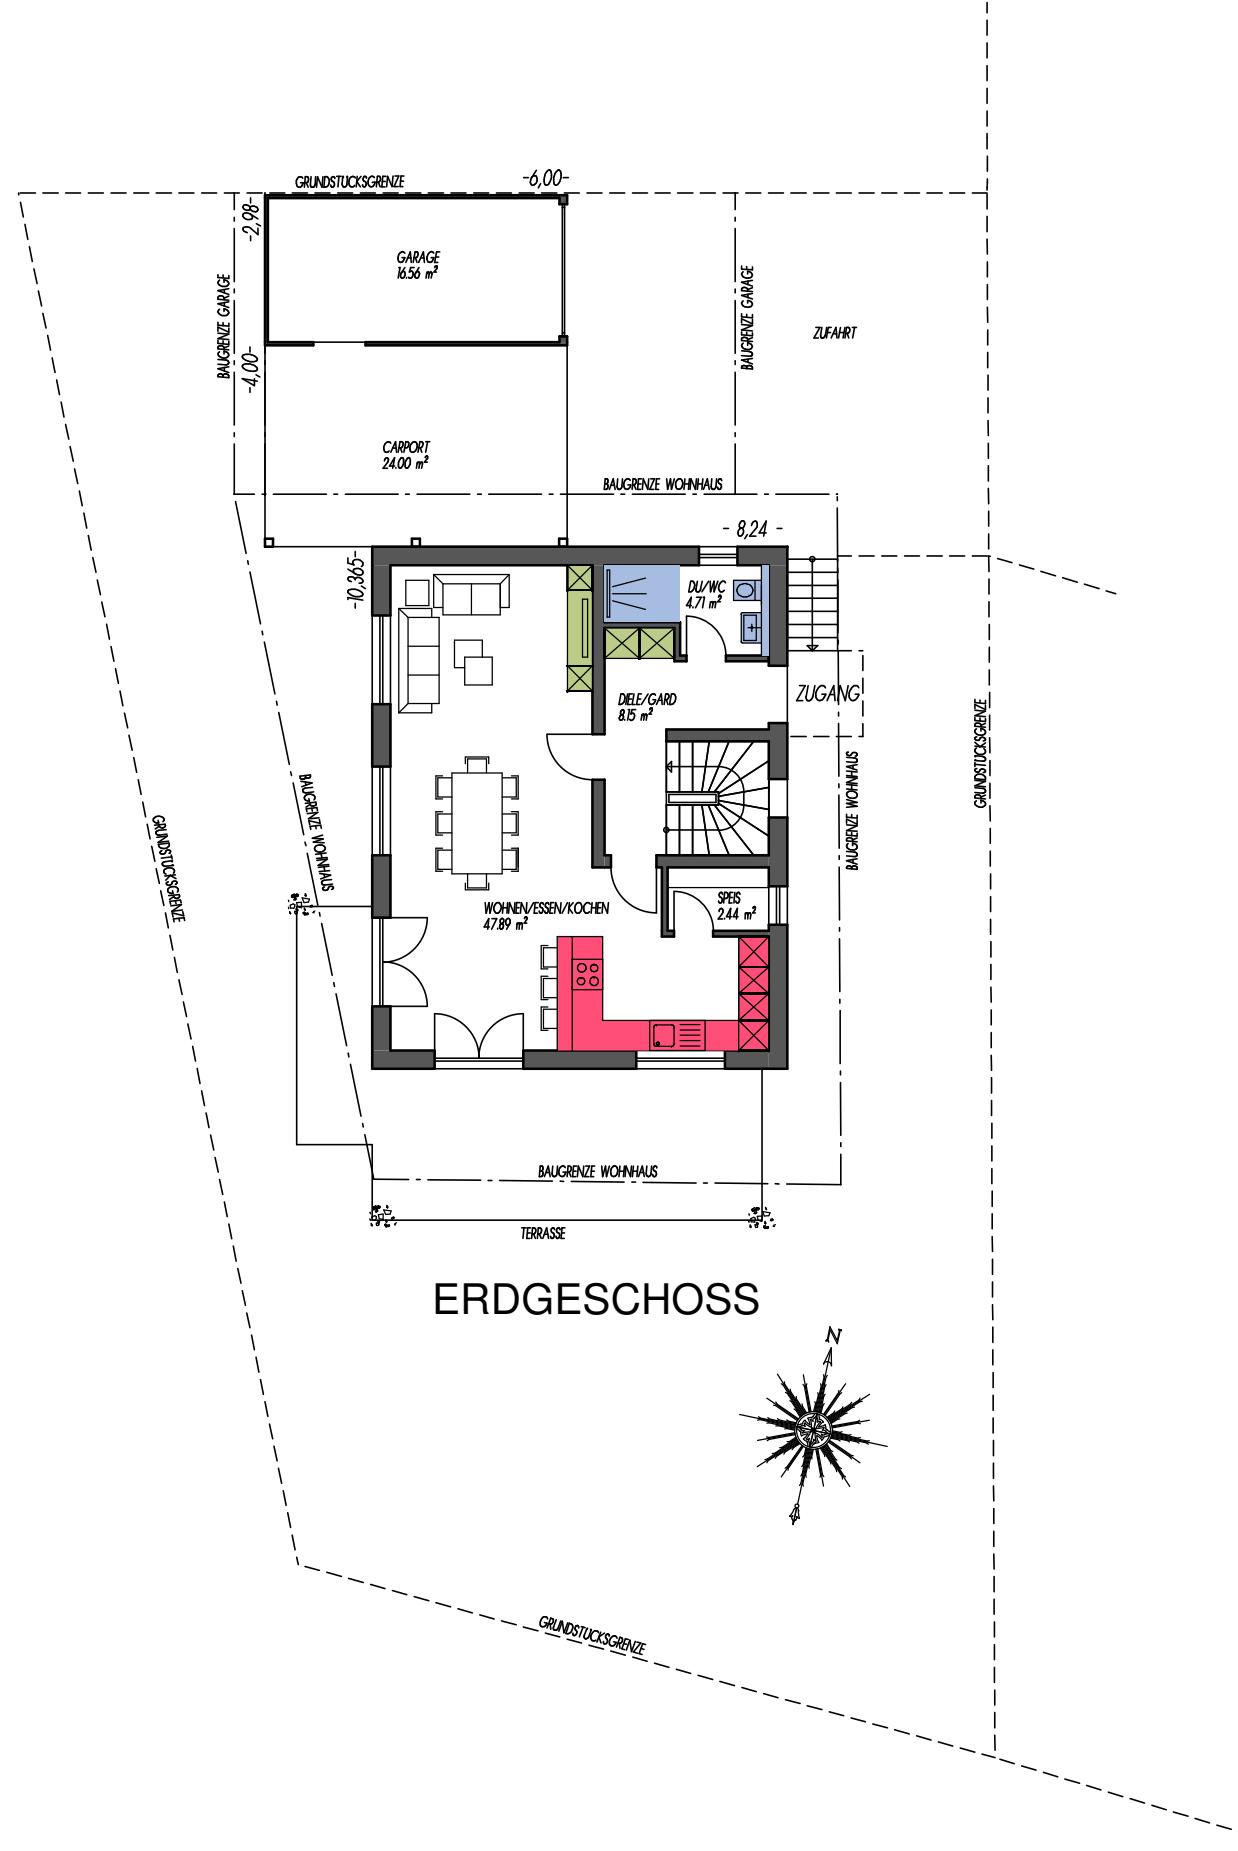

STEININGER
MASSIV-ZIEGEL-HAUS



1. Vorentwurf
Bauvorhaben

STEININGER PARZELLE 11

Pettendorf
Übersicht
Maßstab 1:150

Zeichnung NG
Neunburg v.Wald 13.08.2025

Anton Steininger GmbH
Austraße 20, 92431 Neunburg v. Wald
Tel.: 09672/508-667, Fax.:09672/508-699
E-Mail: margrit.michelberger@anton-steininger.de

steininger-massivhaus.de