



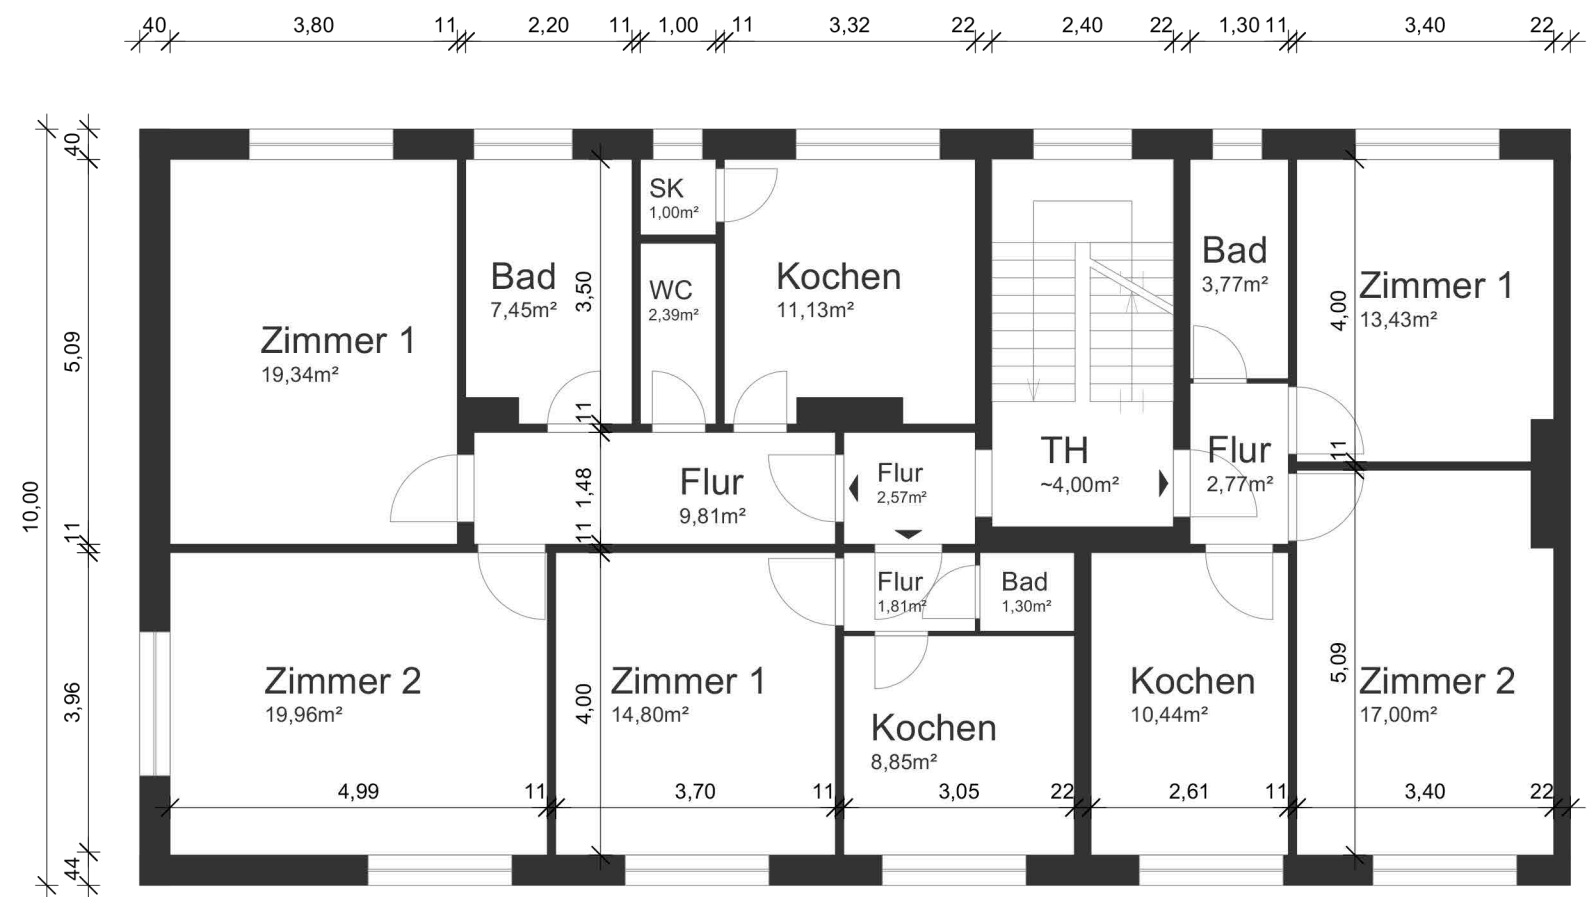

Nutzfläche gesamt
ca. 150m²

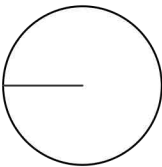

3.Obergeschoss
M = 1:100

Liegenschaft: Niedergeorgswerder Deich 32 21109 Hamburg	Planinhalt: 3. Obergeschoss	Stadt: Hamburg	Planverfasser: JF-Planung Planungsbüro für Bauleistungen Mail: info@jf-planung.de www.jf-planung.de
	Maßstab: 1:100/ DIN A3	Gemarkung: Wilhelmsburg	
Auftraggeber: Frommann Hausverwaltung GmbH Winsener Stieg 6 21079 Hamburg	Plan: 005	Flurstück: 993	
	Datum: 02.11.2023	Index:	