



LATENUTBAU
 FÜR FRAU HERMANNEICHACKER W.W.
 IN KANDERN
 MASSST. 1:8700

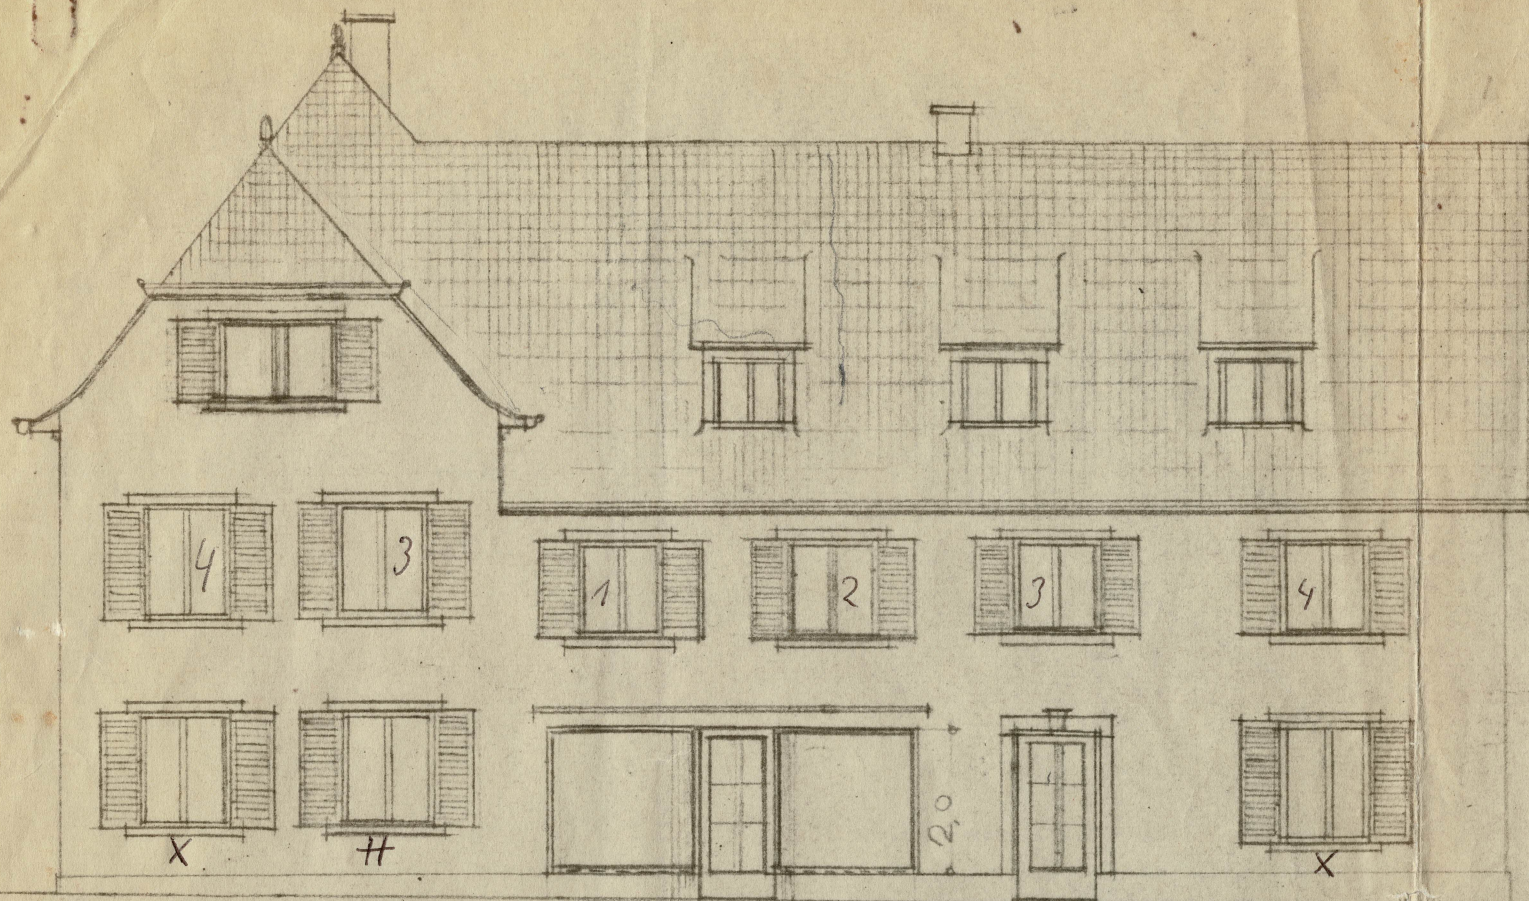

20 85 20
 STRASSEN-ANSICHT

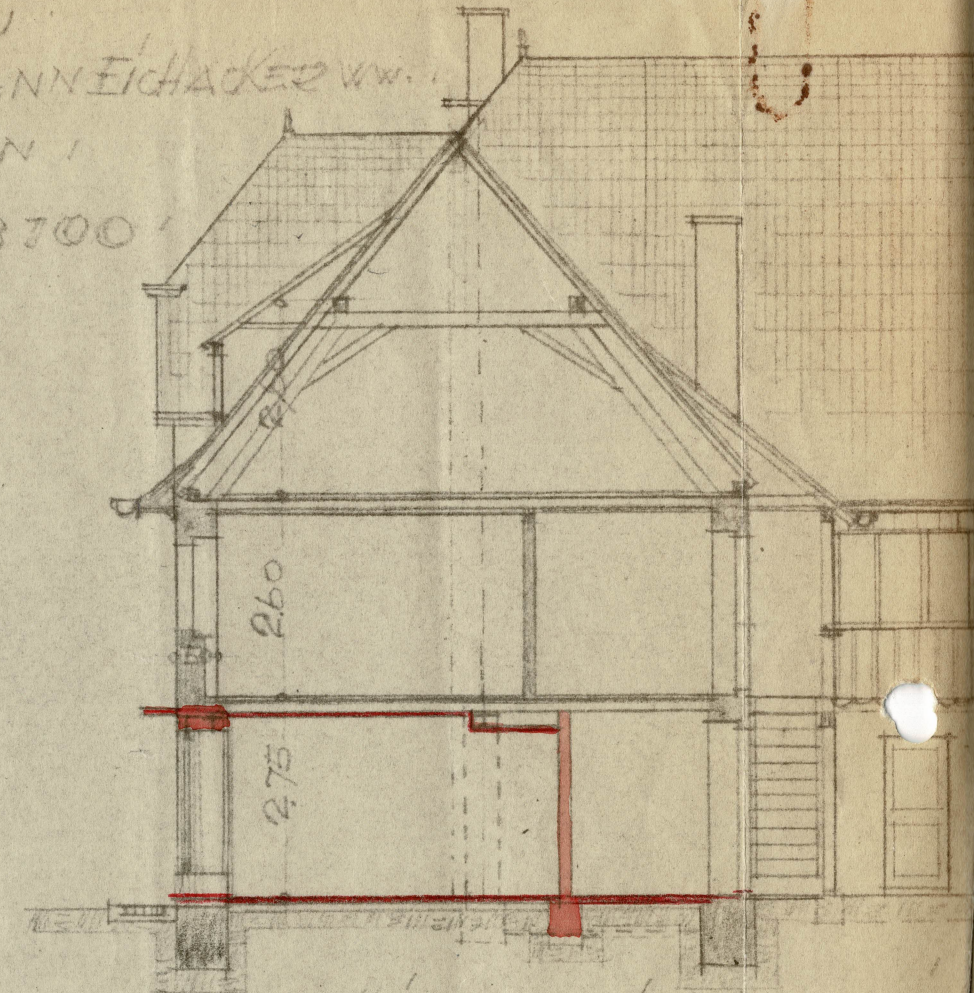

SCHNITT AB - MIT SEITENANSICHT

