


75,01
78,07 m²

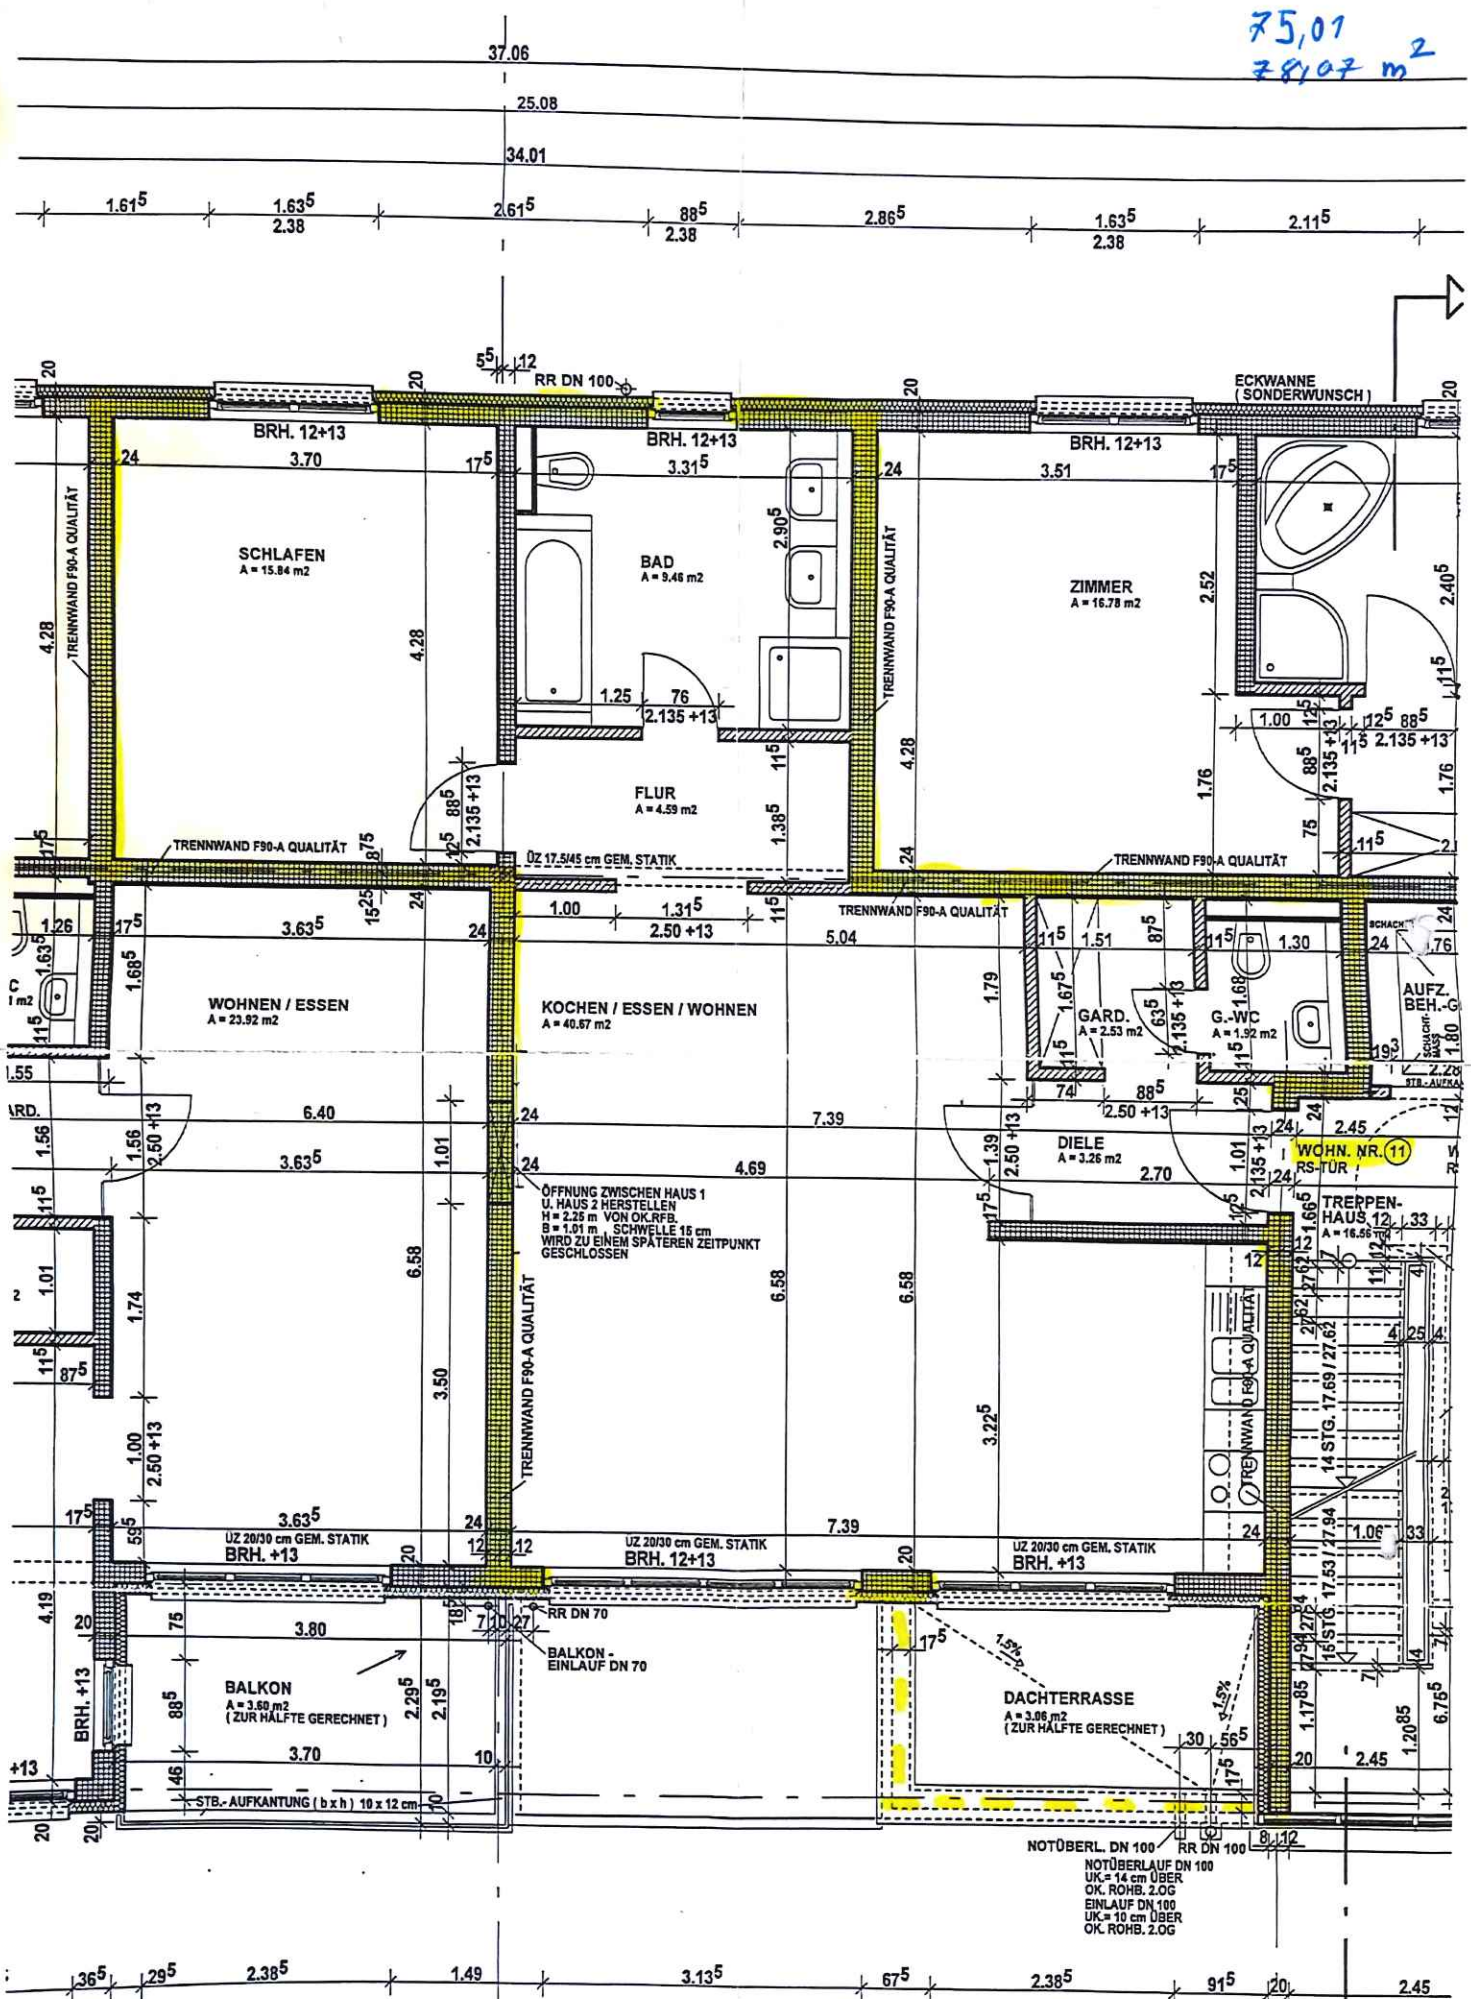

WOHNUNG NR. 11 2. OBERGESCHOSS M. 1:50

WERNER SCHAACK
ARCHITEKT VIA
54 280 Trier Südallee 43 Fon: 0861-975 78 0 Fax: 975 78 50
ca 100 Wohnen/Arbeiten in der Aachener Straße 111 Fon: 0861-120 94 Fax: 160 93