



**Amt für Digitalisierung, Breitband und Vermessung  
Traunstein**

Salinenstraße 4  
83278 Traunstein

**Auszug aus dem  
Liegenschaftskataster**

Flurkarte 1 : 1000


Erstellt am 27.04.2023

Flurstück: 152  
Gemarkung: Ruhpolding

Gemeinde: Ruhpolding  
Landkreis: Traunstein  
Bezirk: Oberbayern

5296497

32772615

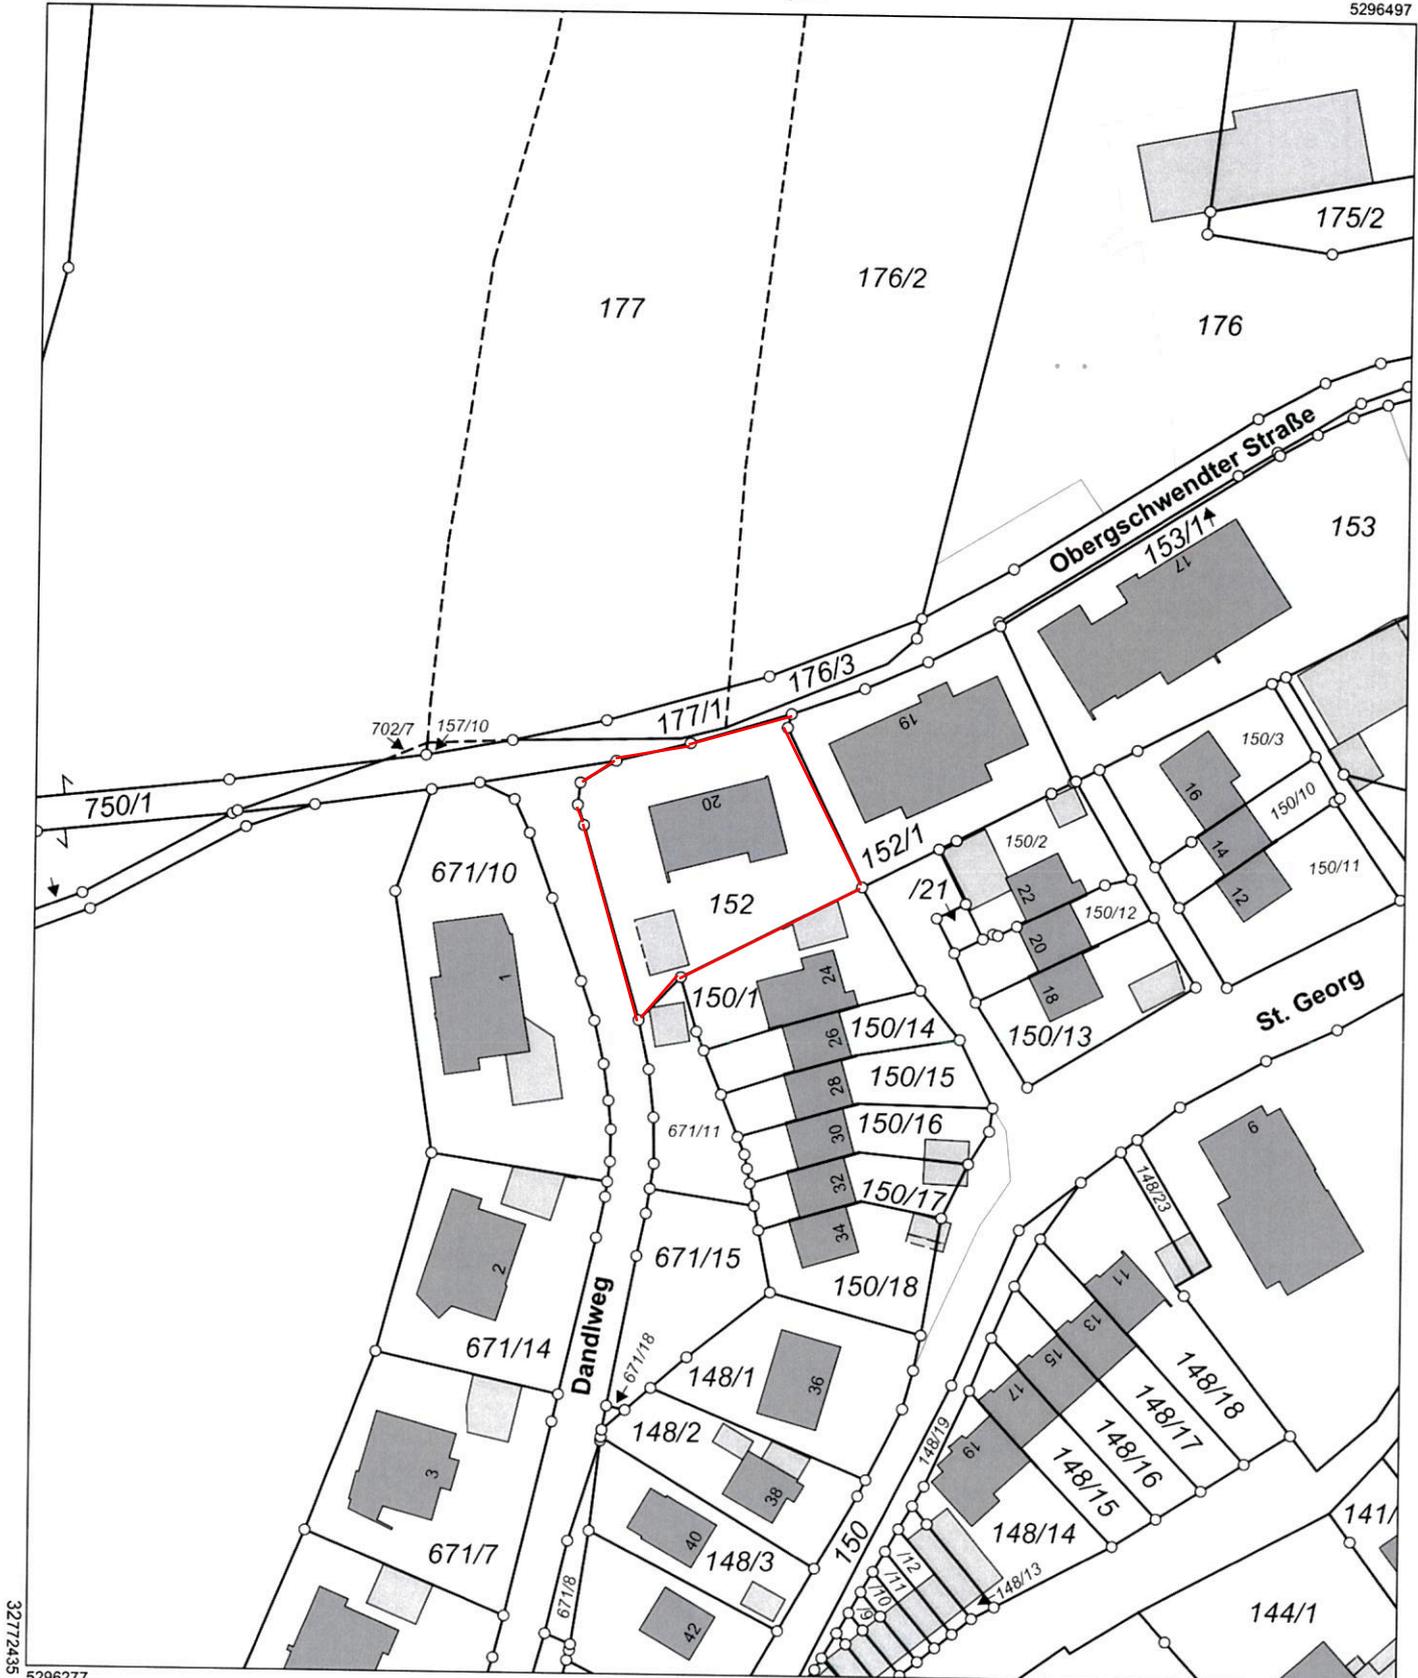

32772435

5296277

Maßstab 1:1000 Meter

Vervielfältigung nur in analoger Form für den eigenen Gebrauch.  
Zur Maßentnahme nur bedingt geeignet.

Dieser Auszug stimmt mit dem amtlichen Liegenschaftskataster überein.

*Ehlag*

