



Süden



Osten




Westen



Norden

## Obergeschoss

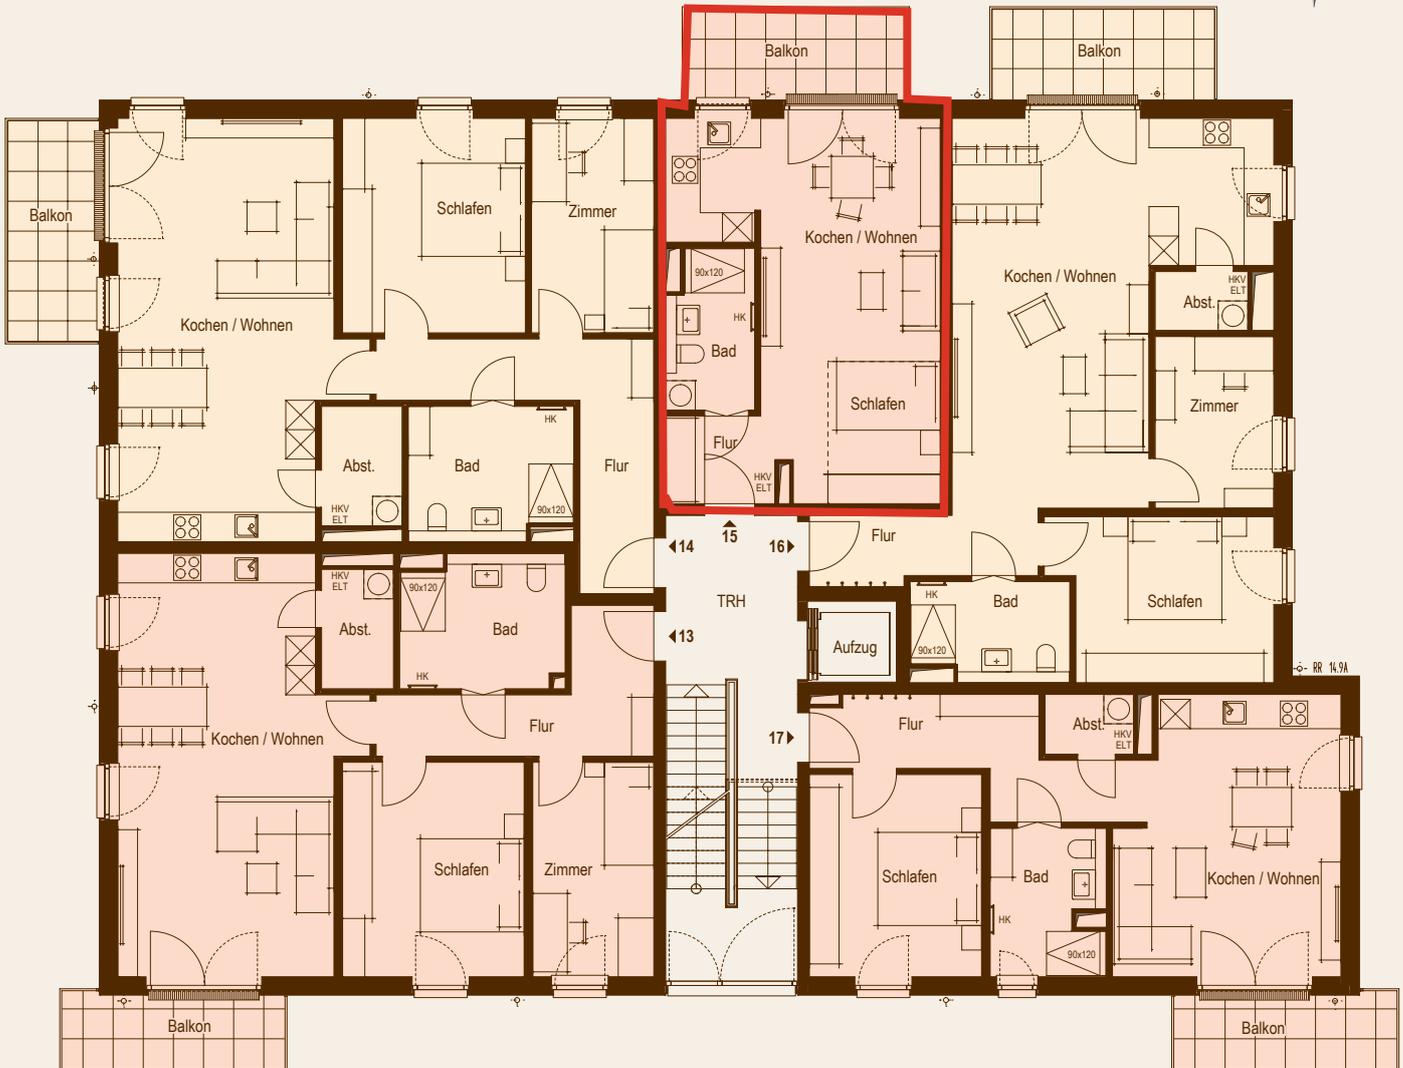

Whg.-Nr.	Flur	Zimmer	Schlafen	Kochen/ Wohnen	Abst.	Bad	Balkon	Wohnfläche gesamt
13	10,00	10,55	16,11	37,72	3,54	8,74	3,41	<b>90,07</b>
14	12,82	10,73	16,28	37,93	3,97	8,85	4,16	<b>94,74</b>
15	3,73		6,52	26,28		5,54	4,16	<b>46,23</b>
16	6,01	8,31	14,36	39,66	2,25	6,26	4,16	<b>81,01</b>
17	10,57		14,41	24,65	2,16	6,73	3,41	<b>61,93</b>

Terrassen und Balkone sind bei der Gesamtfläche zur Hälfte angerechnet. Dachterrassen sind bei der Gesamtfläche zu einem Viertel angerechnet.  
Die dargestellten Grundrisse sind nicht maßstabsgerecht. Die Abbildungen zeigen Anmutungen des Illustrators und können für Details und Farben etc. der Objekte nicht verbindlich sein.

