


615
2 6

615
7

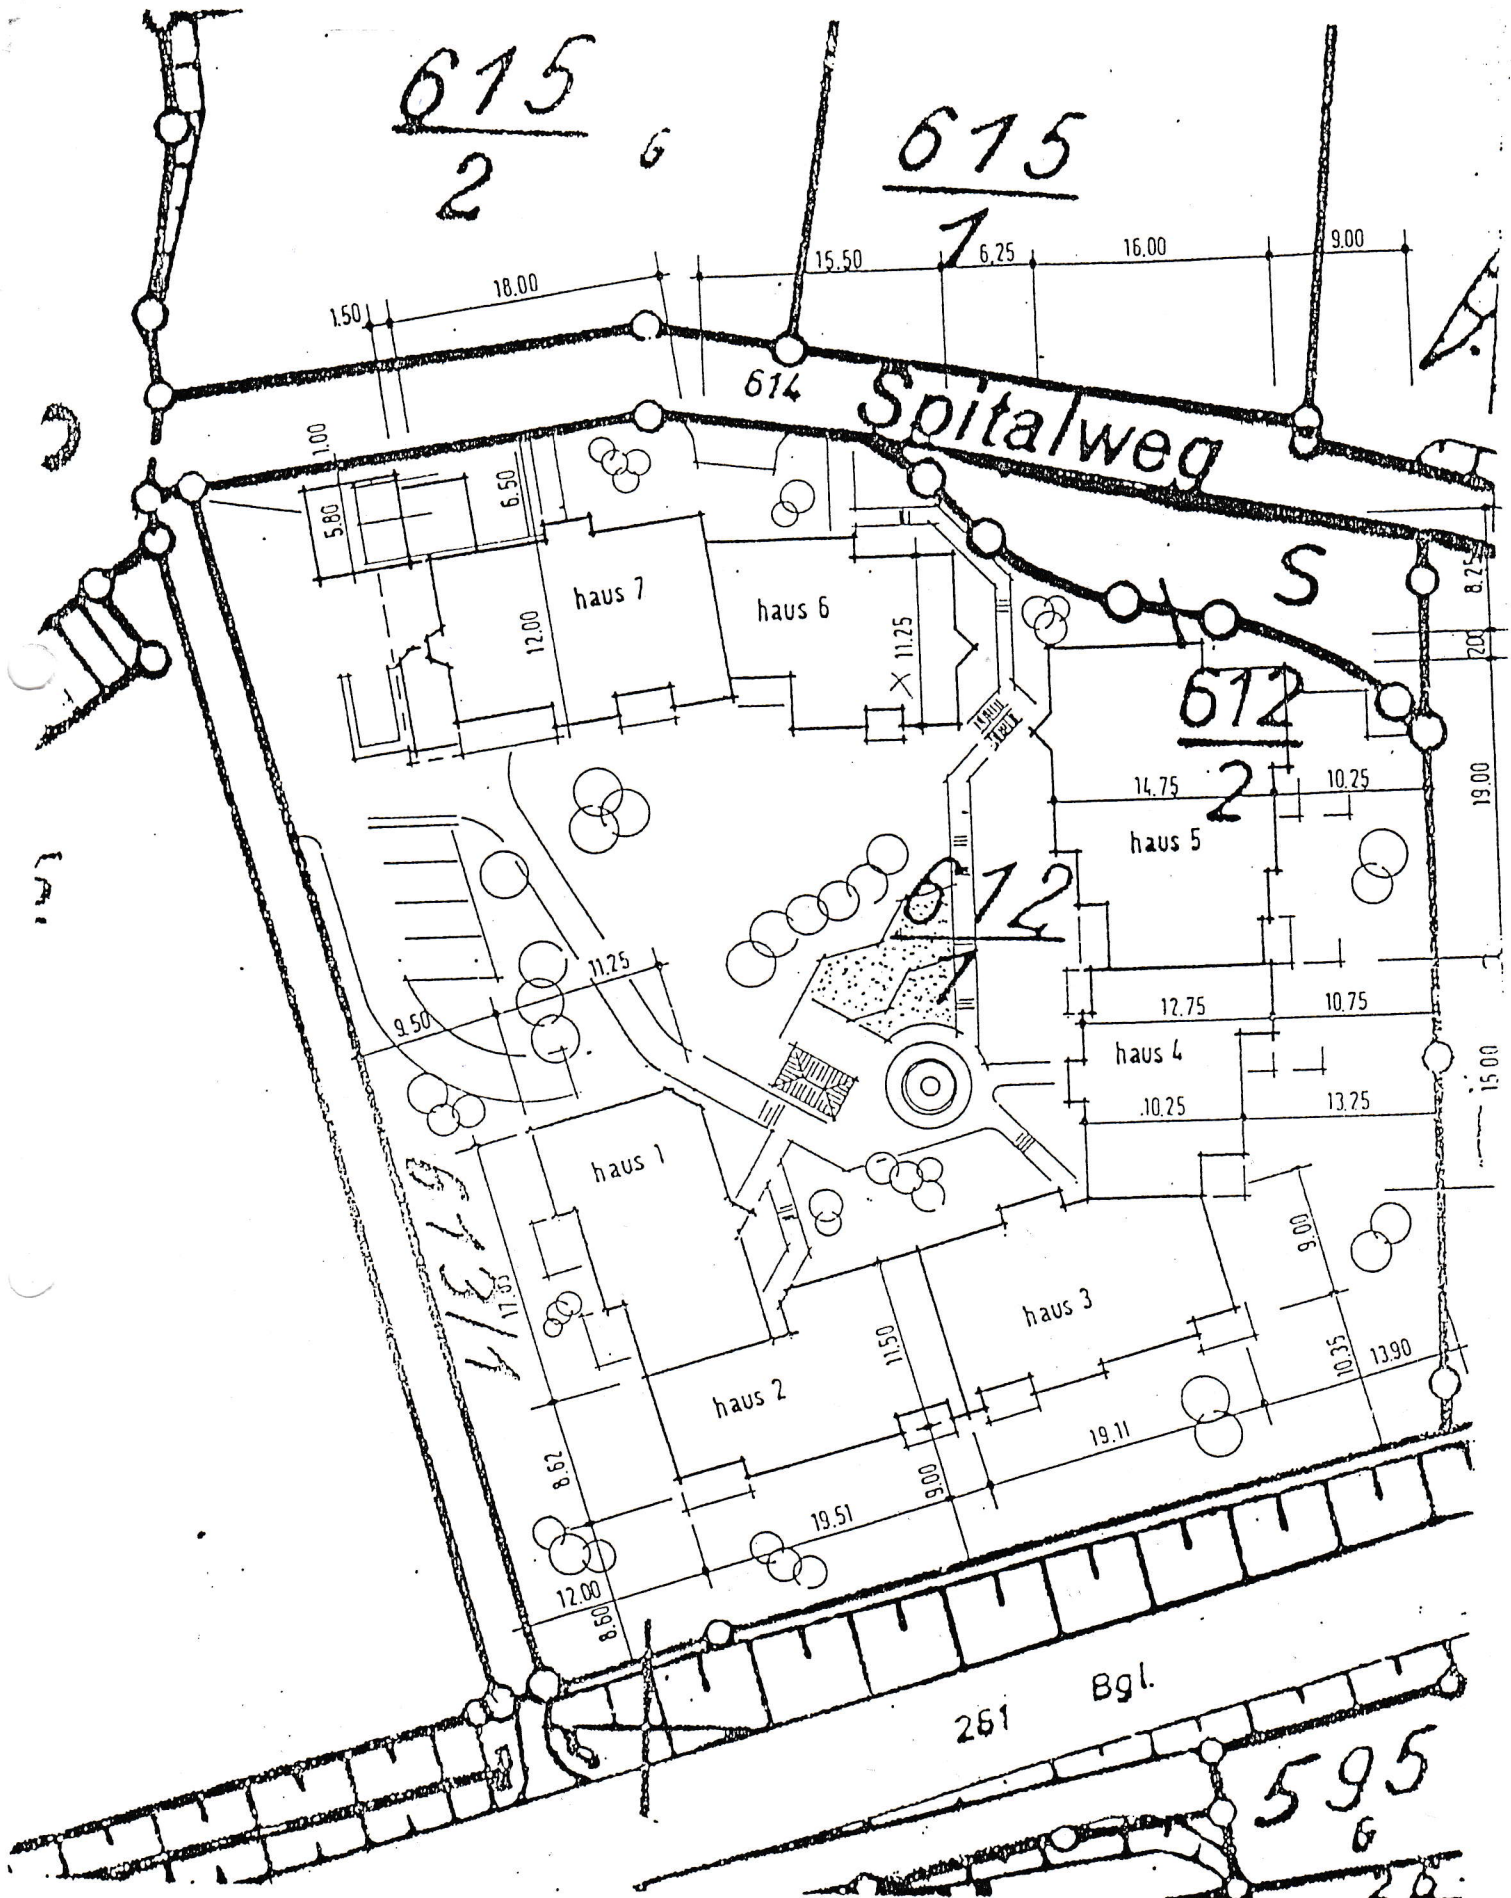

Maßstab 1:500

darstellung entspricht dem Liegenschaftskataster, Abweichungen gegenüber dem Grundbuch möglich.

Unbefugter Auszug aus der Flurstückskarte

erfolgt am 24. April 1983

Städtisches Vermessungsamt Waldshut

Handwritten signature