


Erdgeschoss Haus 5 und 11

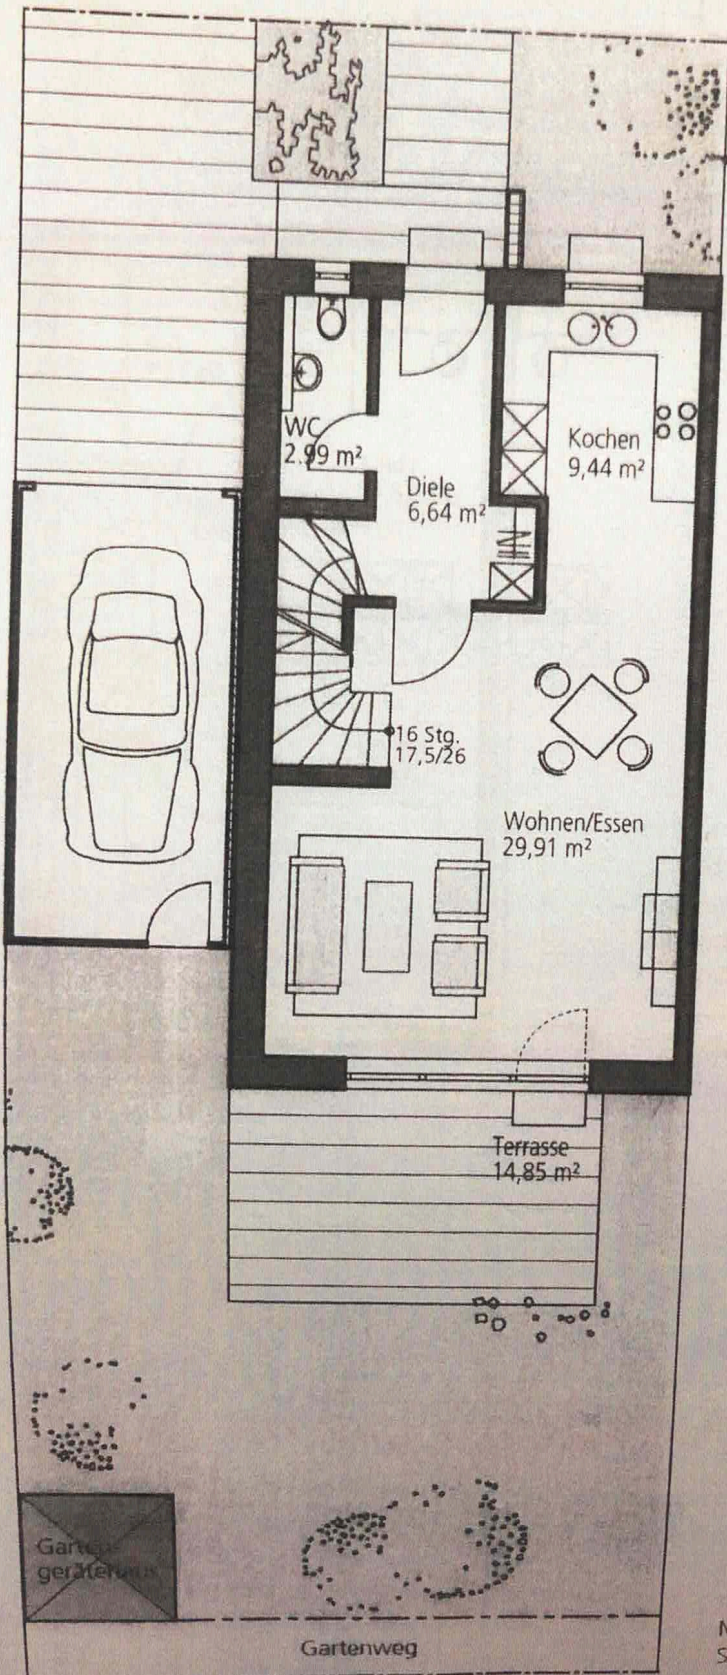

Diele	6,64 m ²
WC	2,99 m ²
Kochen	9,44 m ²
Wohnen/Essen	29,91 m ²
Terrasse (14,85*0,5)	7,43 m ²

Wohnfläche EG 56,41 m²

Wohnfläche OG 47,69 m²


Wohnfläche gesamt 104,10 m²

Nutzfläche KG 51,56 m²

Grundstücksfläche ca. 200,00 m²


Maßstab 1:100
Stand März 2019

Obergeschoss Haus 5 und 11

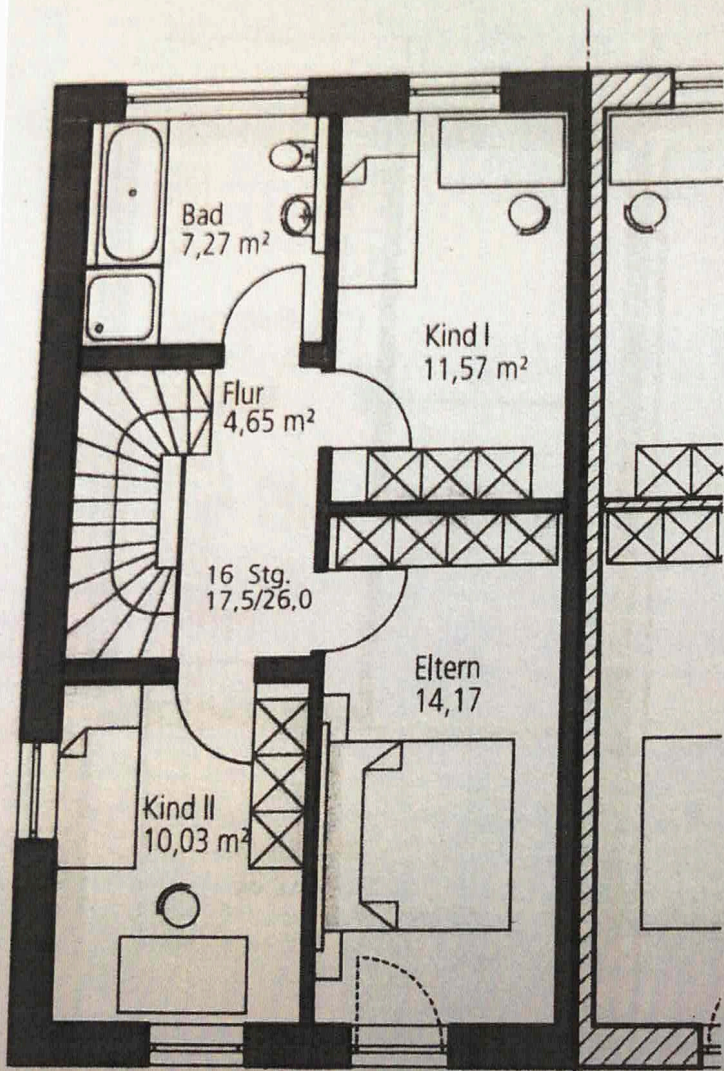

Flur	4,65 m ²
Bad	7,27 m ²
Eltern	14,17 m ²
Kind I	11,57 m ²
Kind II	10,03 m ²
<hr/>	
Wohnfläche OG	47,69 m ²

Siehe auch: [redacted]
[redacted]
Kellergeschoss
Haus 5 und 11

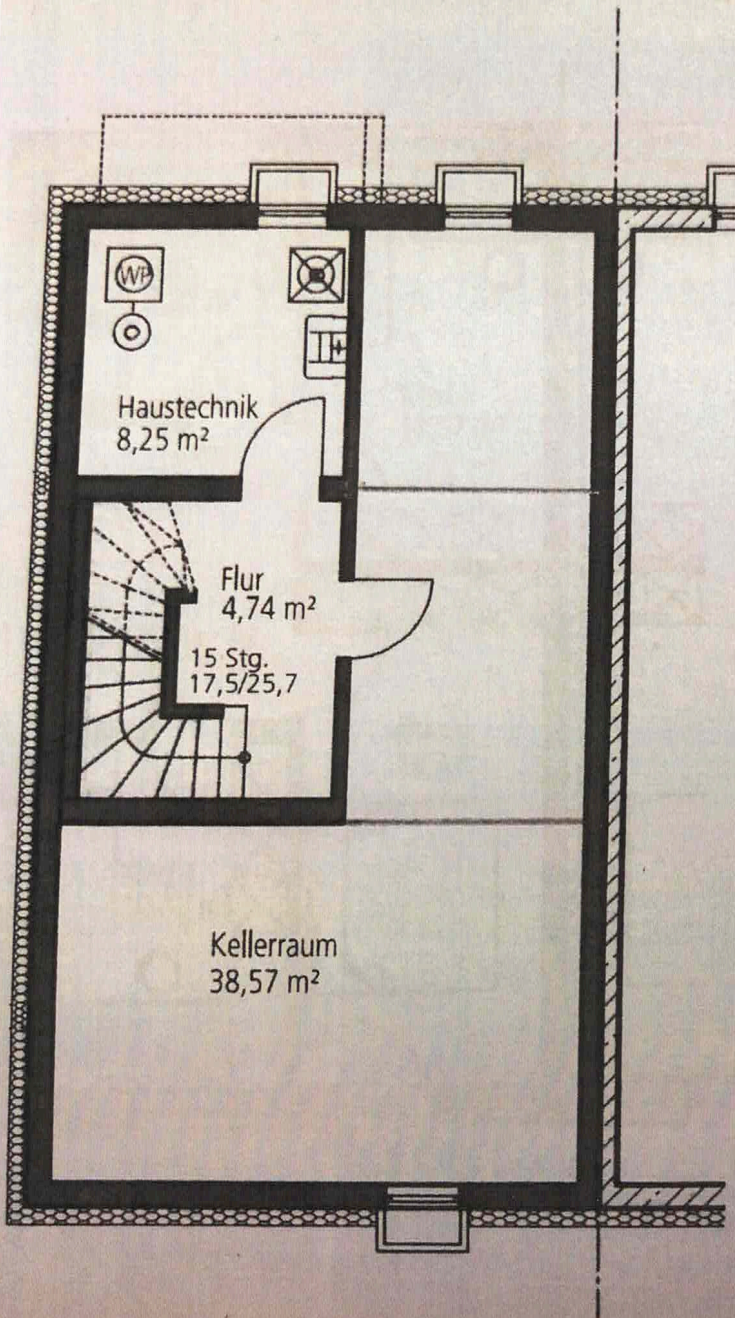

Flur	4,74 m ²
Haustechnik	8,25 m ²
Kellerraum	38,57 m ²
<hr/>	
Nutzfläche KG	51,56 m ²