


Dieser Grundriss dient nur einer ersten Information über die ungefähre Größe der Wohnung. Alle Maße sind Zirkumaße und können von den tatsächlichen Maßen abweichen. Die hanova übernimmt daher keine Haftung für die Richtigkeit der Maße in diesem Grundriss. Zur Ermittlung der genauen Längen- und Flächenmaße muss ein Aufmaß vor Ort erfolgen.

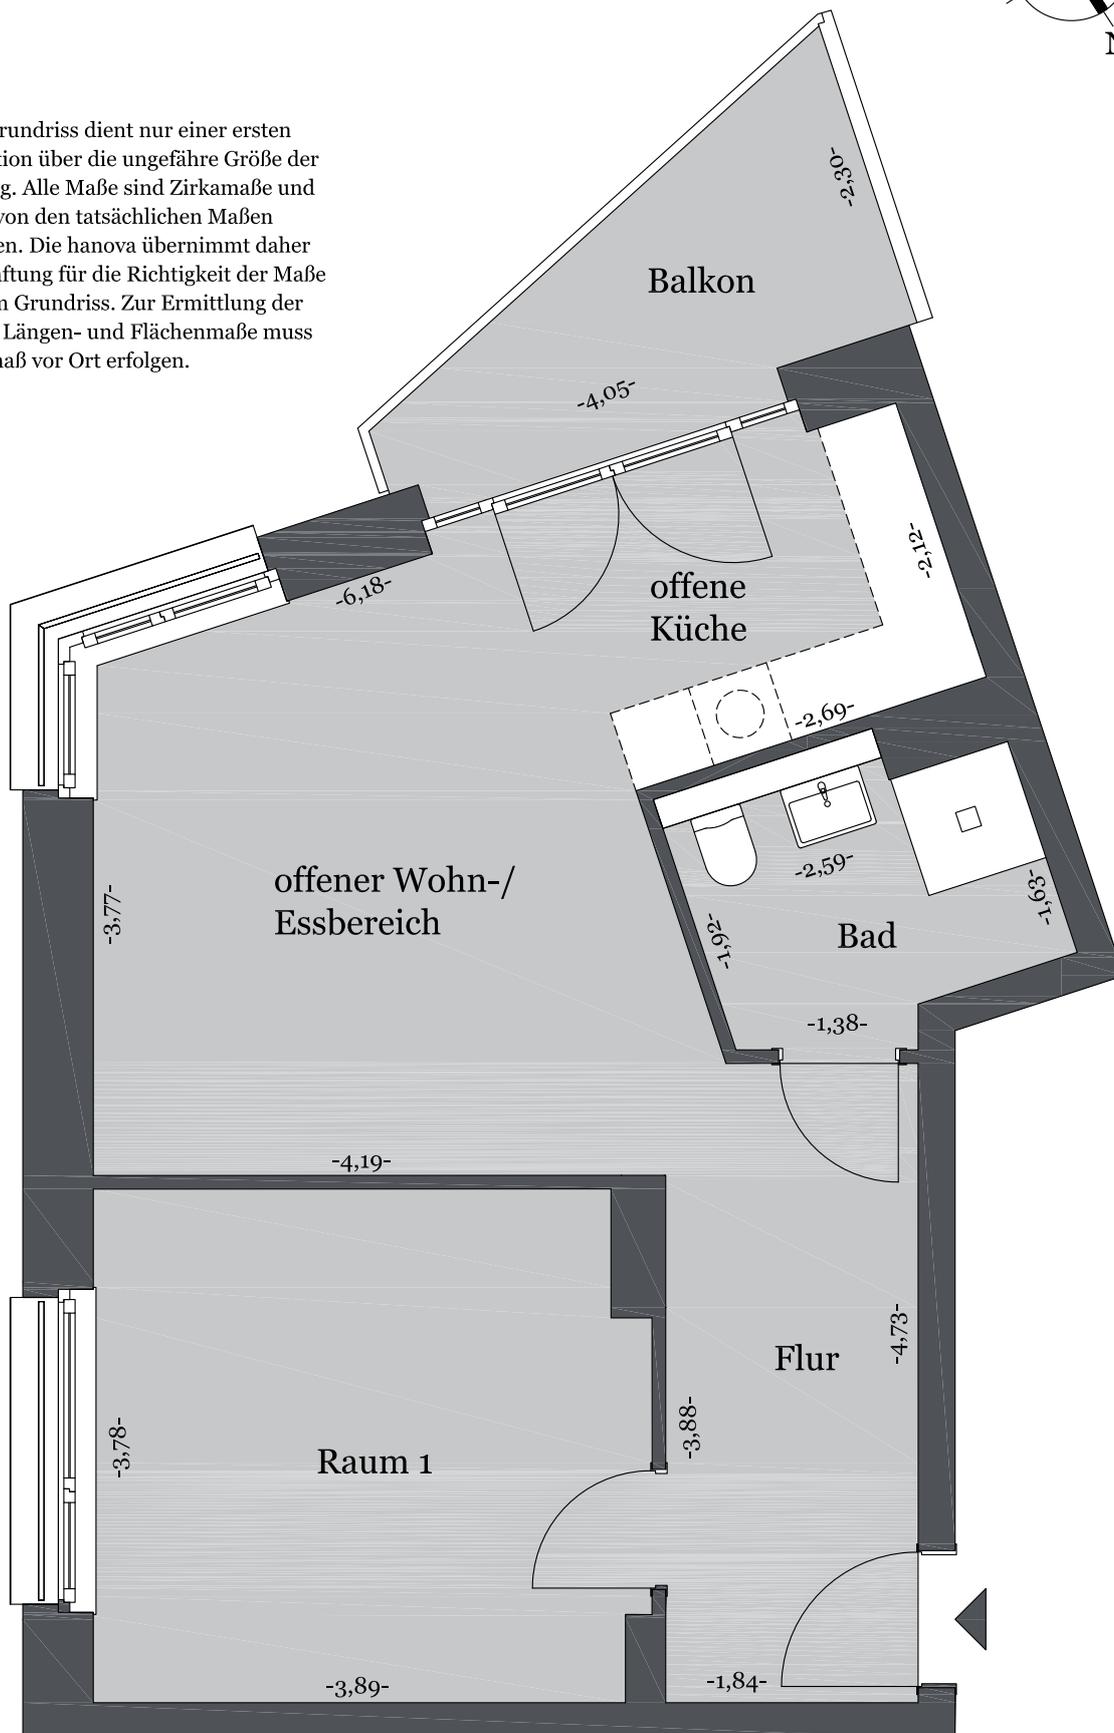

0589.0291 - Rosalind-Franklin-Allee 80 - 5.OG Whg. 004 - 51,46 m²