


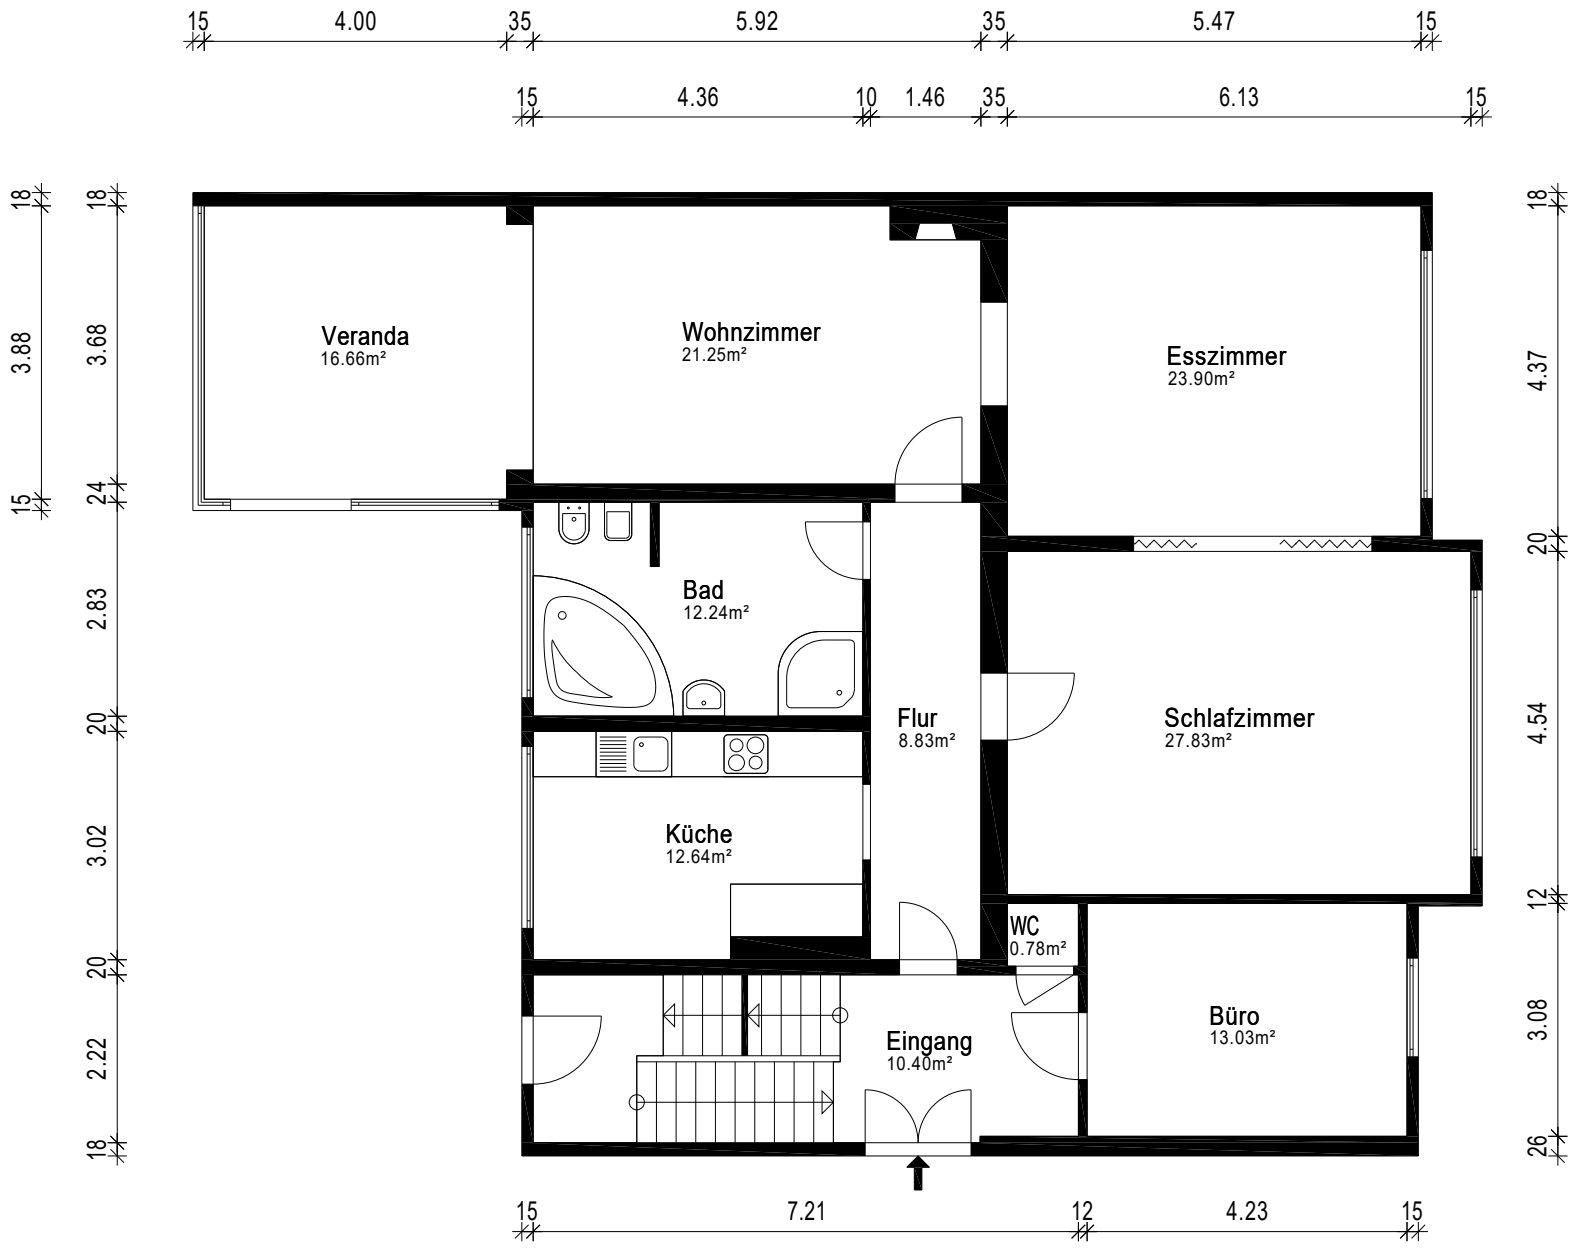

|                                             |                  |                                    |  |
|---------------------------------------------|------------------|------------------------------------|--|
| Gebäude EFH mit ELW                         |                  |                                    |  |
| Ort/Straße 13156 Berlin, Buchholzer Str. 74 |                  |                                    |  |
| Planinhalt Erdgeschoss                      |                  | <br>Aufmaß - CAD-Service - Flächen |  |
| Maßstab 1:100                               | Datum 04.08.2025 |                                    |  |
| Objekt-Nr. -                                | Plan-Nr. 1       |                                    |  |