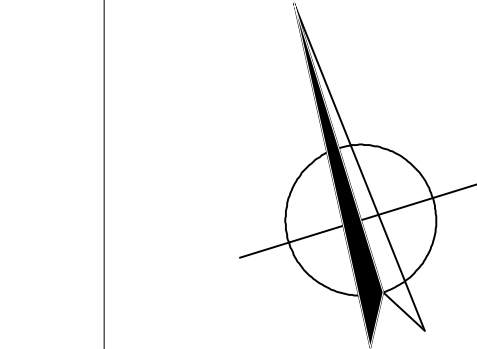
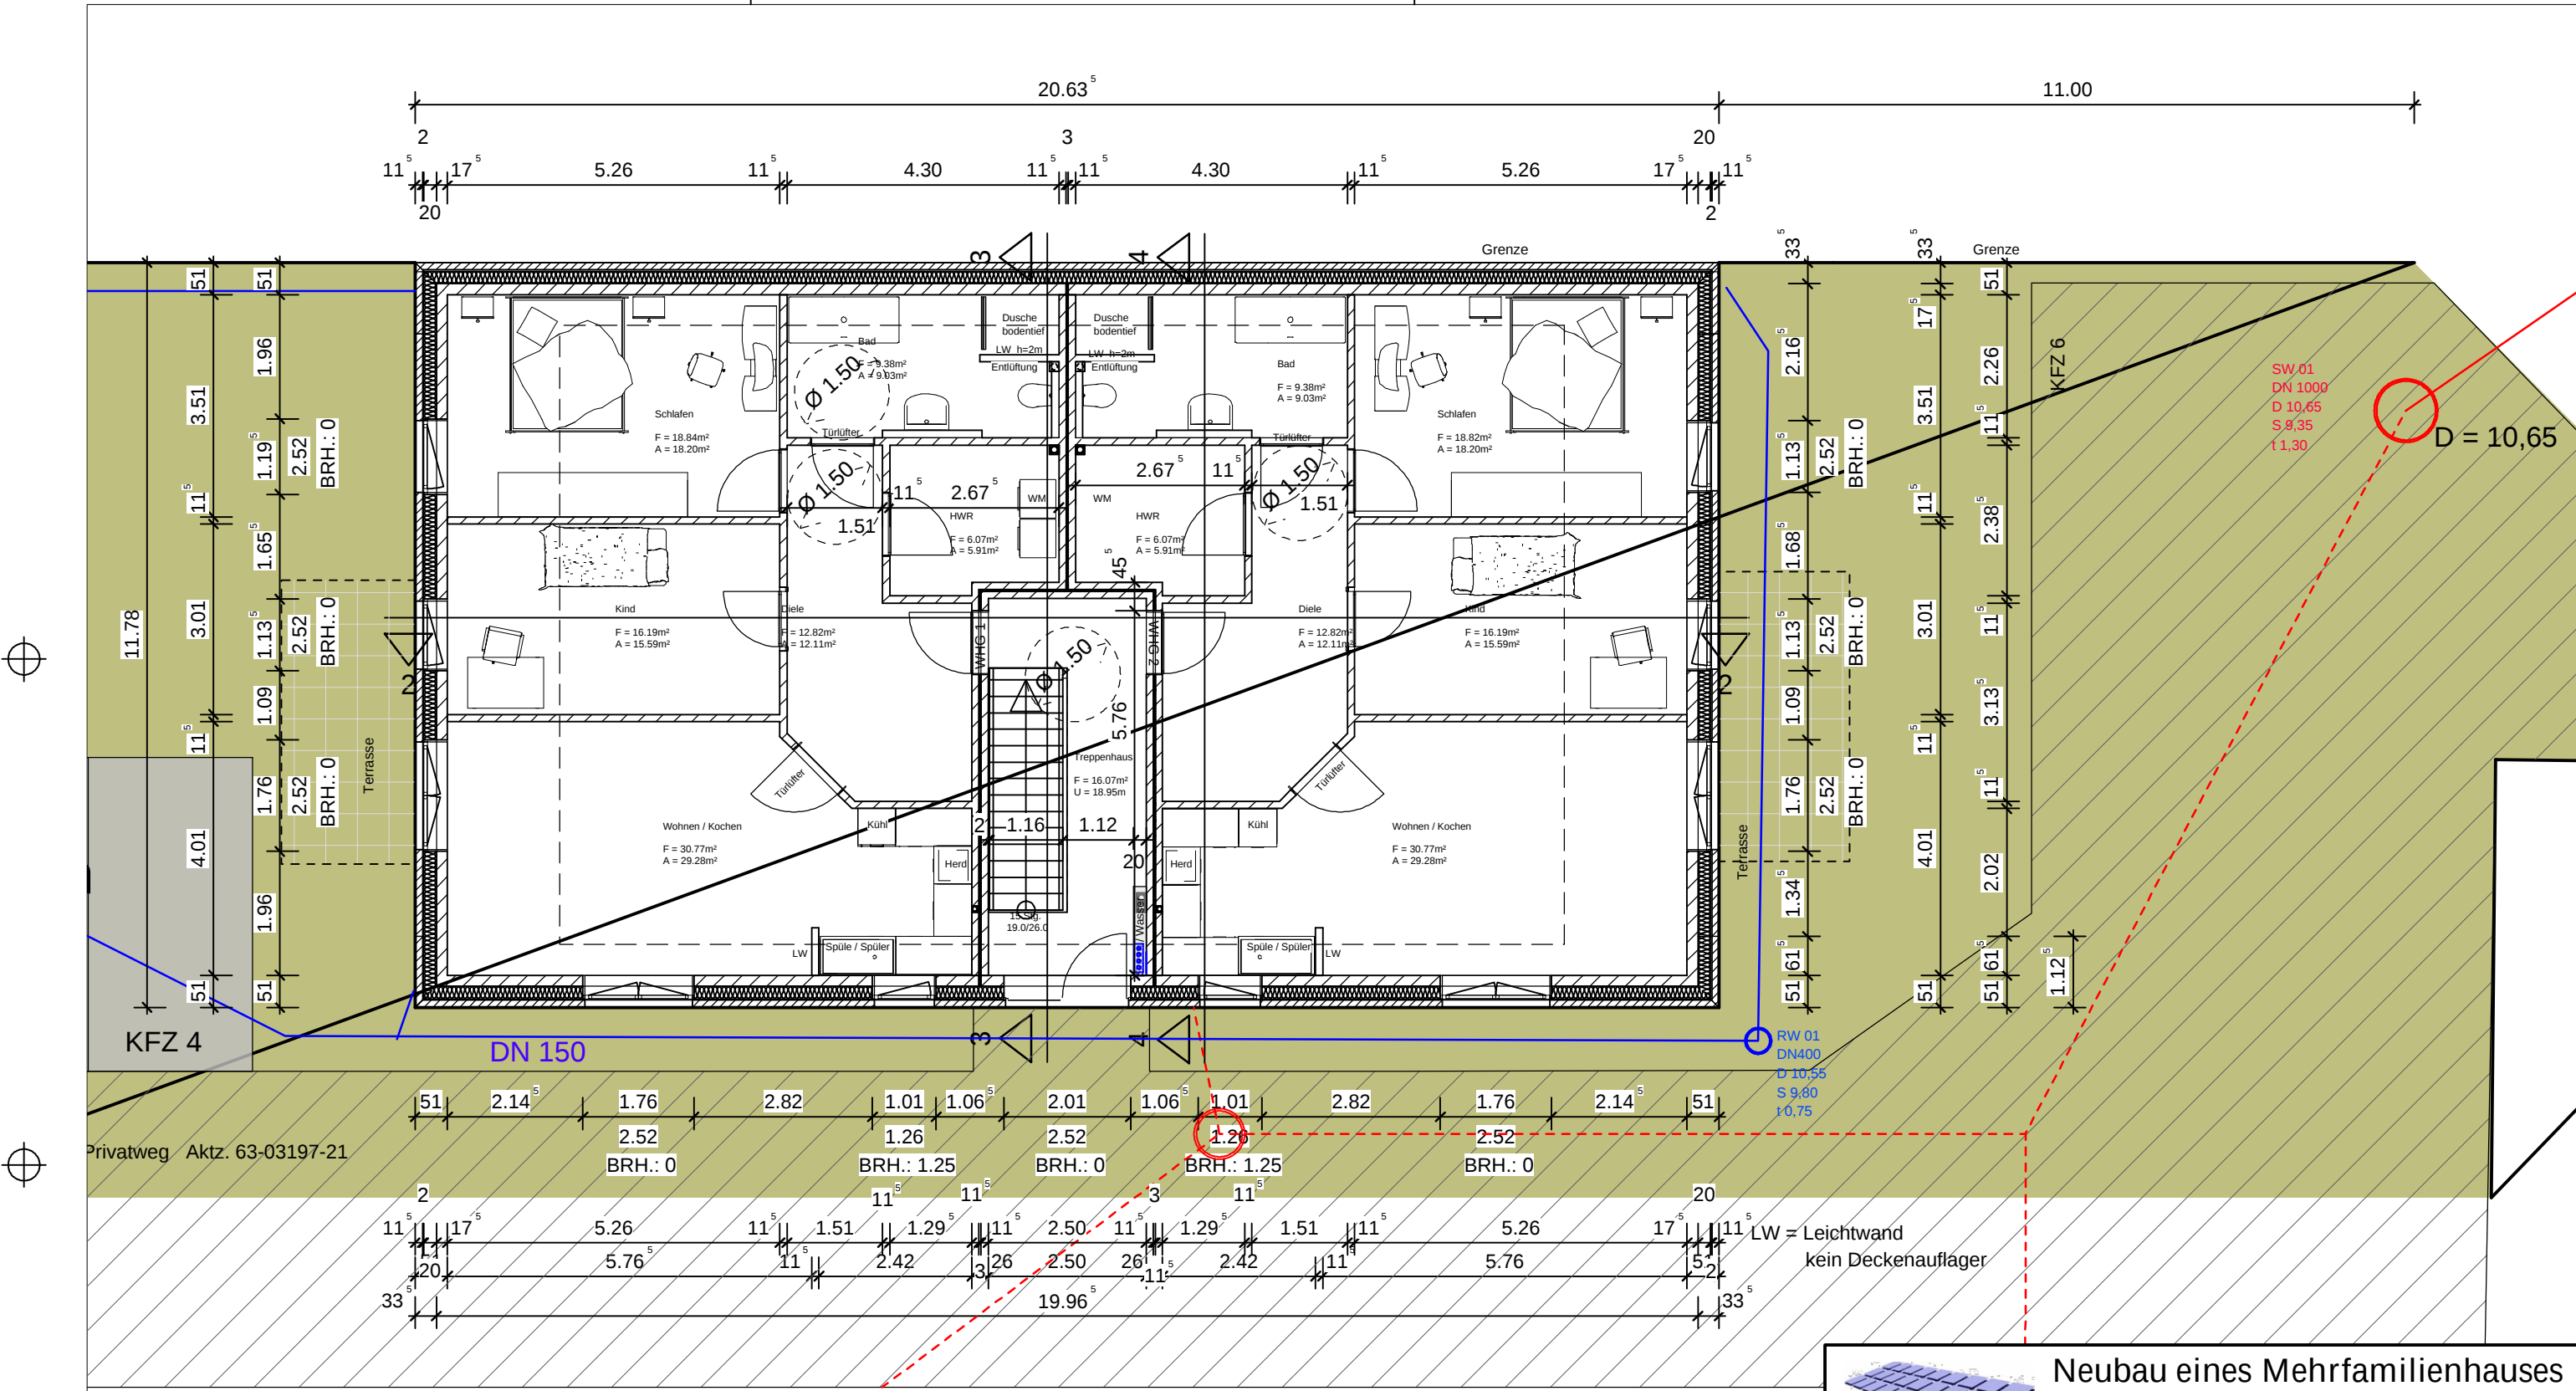


Neubau eines Mehrfamilienhauses

Bremer Str. 24, 28832, Achim

Bauherr	Pia Nürnberg-Duda + Nils Duda Bürgermeister-Urban-Str.10, 27283 Verden		
Planer	Dipl.-Ing. Sven Kobilke Auf dem Felde 9, 27339 Riede		
Tragwerks-planer	Dipl.-Ing. Sven D. Kobilke Auf dem Felde 9, D-27339 Riede		
Bauteil	Erdgeschoß		

Model:	MFH Haus 1-04	Datum :	20.05.2025
Zeichner/-in:	svensdk	Maßstab :	M1:100
		Plan-Nr.:	1