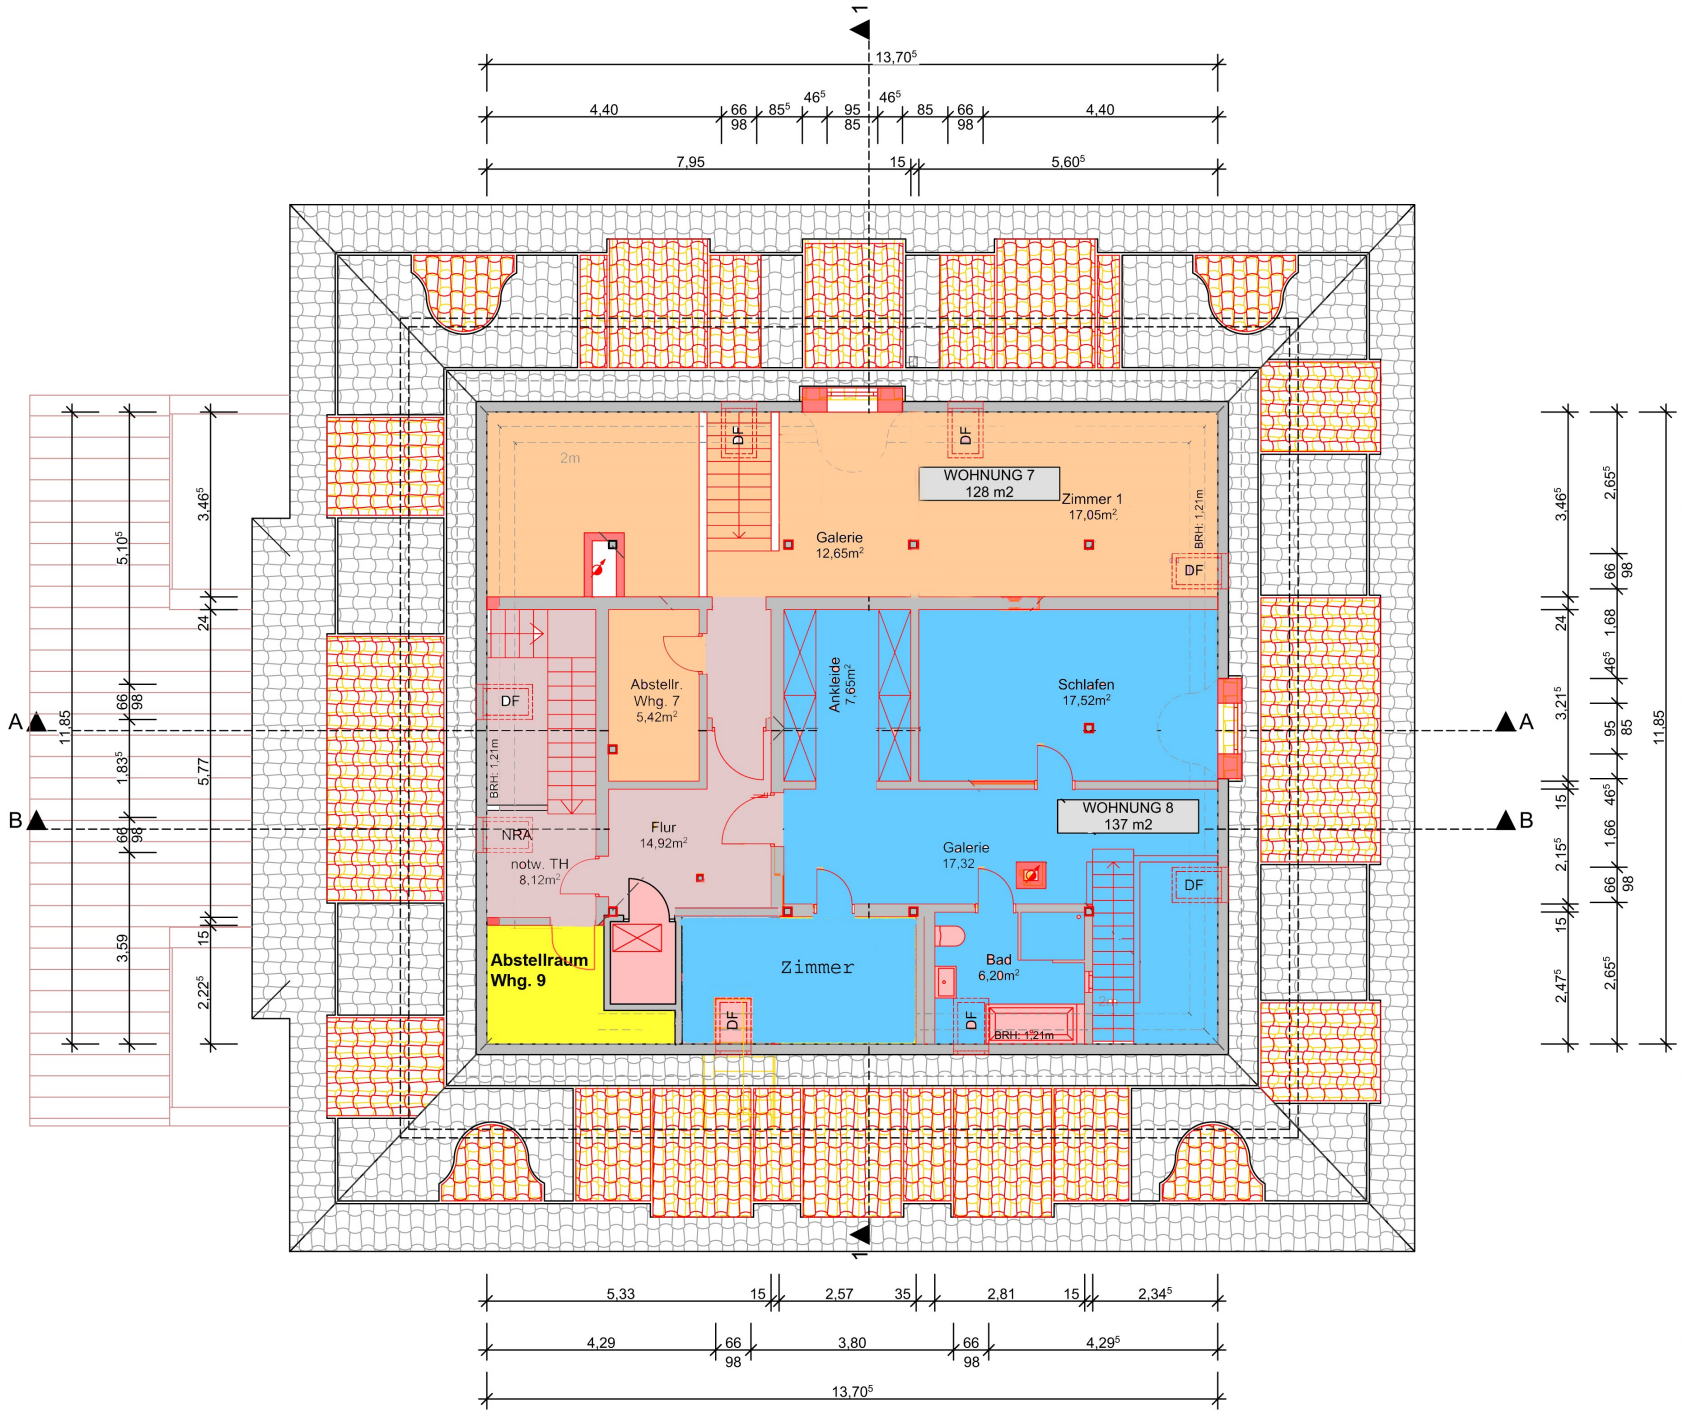

49,39mü. NN
= 0,00 (EG)

N

Abweichung Belichtung

Flächenberechnung nach DIN277

Alle Maße sind vor Ort zu prüfen!

Bauherr

Weinbergstraße 1 GbR
Alexandrinenstraße 29
19055 Schwerin
t.: 0385 208860
m.: andreas.maegerlein@alexandrinenprojekte.de
matthias.winkler@alexandrinenprojekte.de

Architekt/ Verfasser

fachwerkler
Architekten + Innenarchitekten
Döring-Krüger-Kaase u. Partner mbB
Am Güstrower Tor 11b
19055 Schwerin
t. 0385 557 48 24
f. 0385 557 48 26
mail: info@fachwerkler-architektur.de

Schwerin den 12.09.2019

Projekt

Umbau des ehemaligen Wohngebäudes zur Schaffung von 9WE mit Errichtung eines 2-geschossigen Anbaus

Darstellung

Grundriss Dachgeschoss

Planungsstand

Bauantrag

Bauort

Weinbergstraße 1, 19061 Schwerin

Erstellungsdatum/ Bearbeiter	*Stand*
15.08.2018 / mg	10.09.2019

Blattgröße	*Maßstab*	*Nummer*
420 x 297mm	M 1:100	1.5