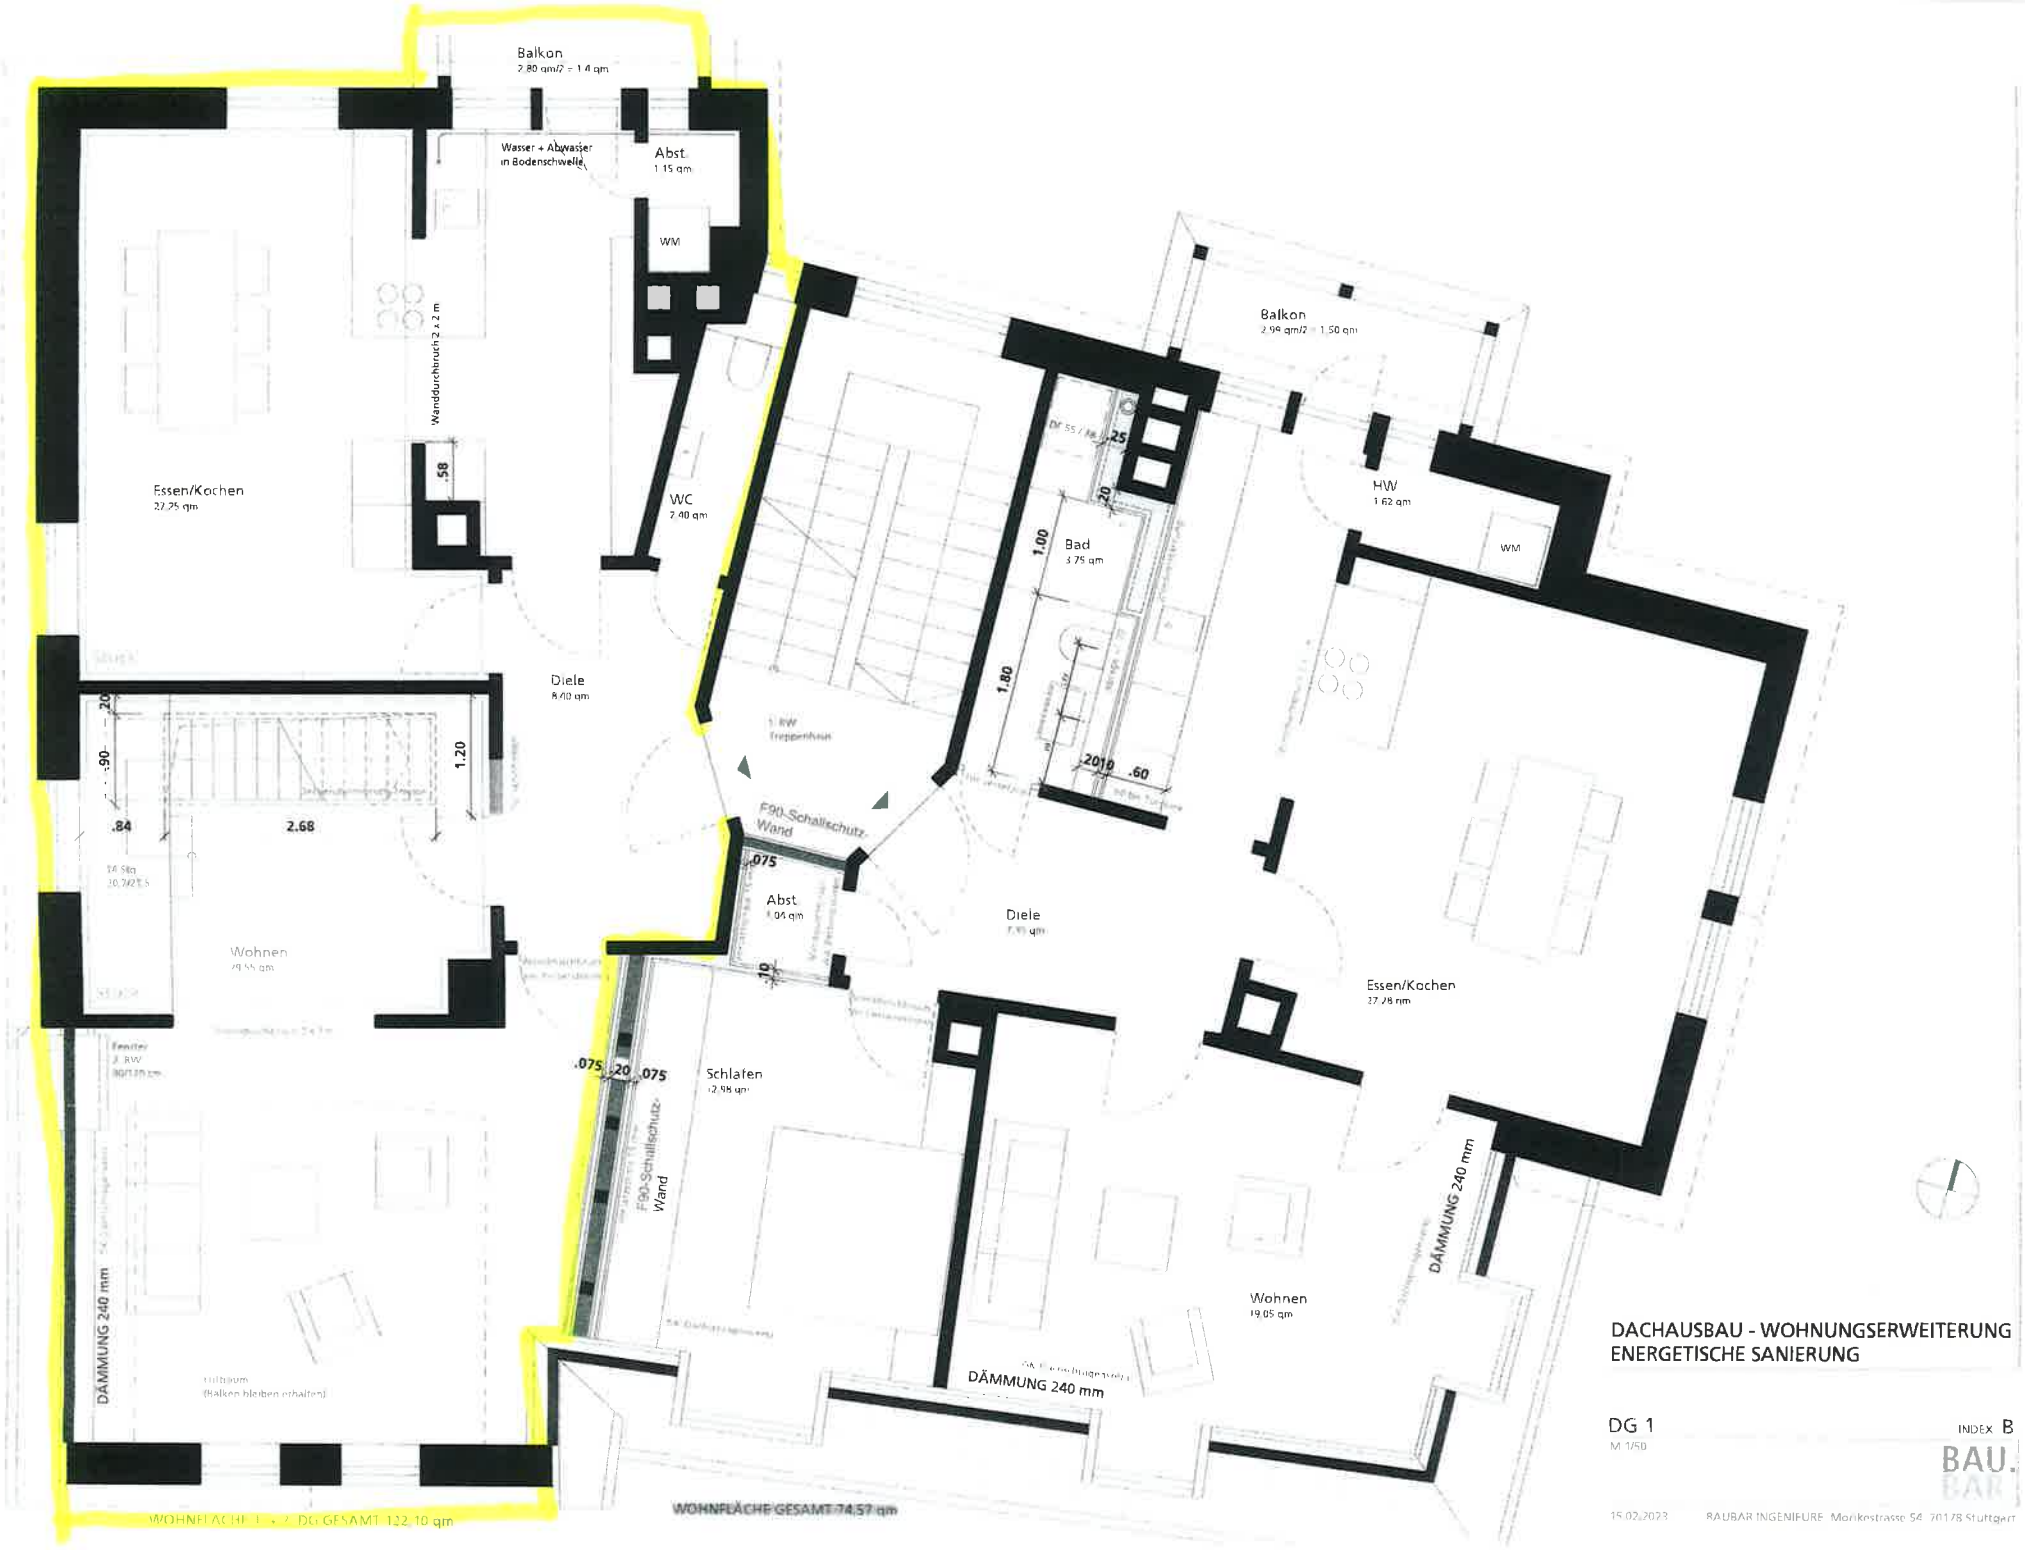

DACHAUSBAU - WOHNUNGSERWEITERUNG
ENERGETISCHE SANIERUNG

DG 1
M 1/50

INDEX B

BAU.

15.02.2023 RAUBAR INGENIEURE Morikestrasse 54 70178 Stuttgart