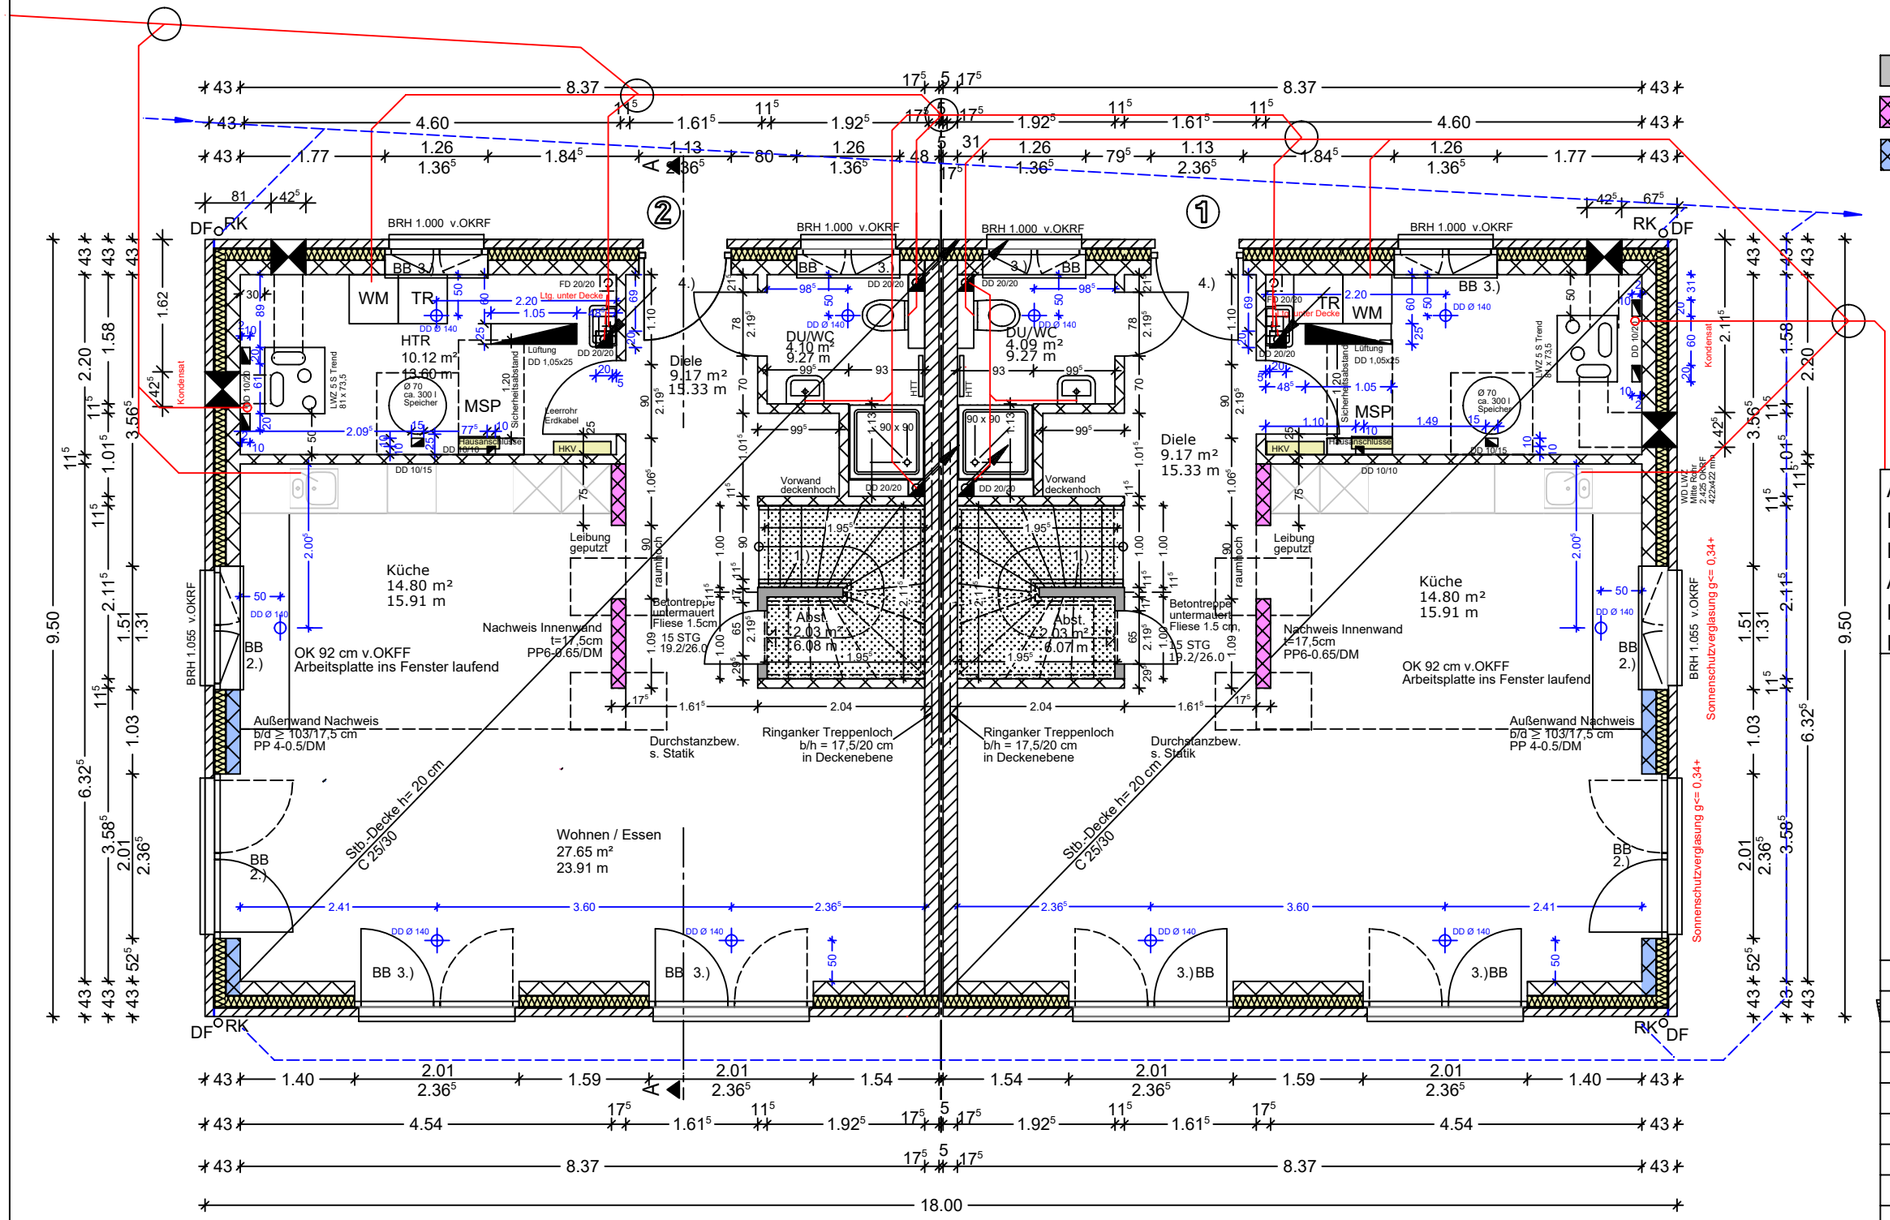

unbelastete Wand

PPW 17,5 cm

PP 4 -0.5 - DM

BB = Blindbalken

1.) Stb.-Balken in Deckenebene
Bew.: 2ø12, Lü ≥ 1,0 m
2.) BB Bew.: 2ø16 unten + oben; R335A
3.) BB Bew.: 2ø12 oben + unten; R335A
4.) Bew.: 2ø12 oben + unten

Alle Öffnungsmaße beziehen sich auf's Hintermauerwerk!
Brüstungshöhen beziehen sich auf OKRF !
Alle Maße sind am Bau zu prüfen !
Die Statik ist mit allen Nachträgen zu beachten!
EL = Eigenleistung

Außenwände: 17,5 cm PP 2-0.40-DM
14,0 cm Dämmung 035
1,0 cm Griffschlitz
10,5 cm Verblender VMZ
Haustrennwände: 17,5 cm KS 20-2.0-DM
Mineralfaserplatte Typ HTW 3+2 cm flächenversetzt
17,5 cm KS-P 2.0-20-DM
Innenwände: PP 6-0.65-DM i.d. erforderlichen Wandstärken
Leichtwände später untermauern!
Fussbodenhöhe EG = ca. 1cm Abklebung + 8 cm Dämmung 035 +
2 cm Dämmung 045 + 6 cm Estrich +
1,5cm Bodenbelag = 18,5 cm

Küchenpläne fehlen

Änderungen - Ergänzungen - Bemerkungen	Datum

Ausführungsplanung

Bauvorhaben	Neubau eines Doppelhauses Moorweg 51 (vorne) 25462 Rellingen		
Bauherr	SH Projektgesellschaft mbH & Co. KG Maurepasstr. 5 24558 Henstedt-Ulzburg		
Planung	KSW Massivhaus Maurepasstr. 5 24558 Henstedt-Ulzburg	Tel.: 040/5935413-0 Fax.: 040/5935413-18 info@ksw-massivhaus.de	
Planinhalt	Erdgeschoss	Maßstab:	1:75
Datum	05.05.2023, Ne	Plan Nr.	02

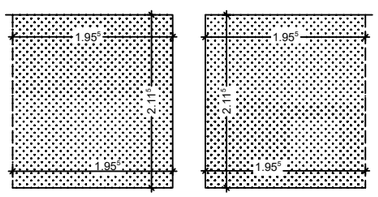

Treppenlöcher

Hinweis:
Die Anordnung / Platzierung der Geräte im Technikraum und der Sanitärobjekte ist ein Vorschlag und wird ggf. durch den Versorger / Installateur geändert und abgestimmt!