

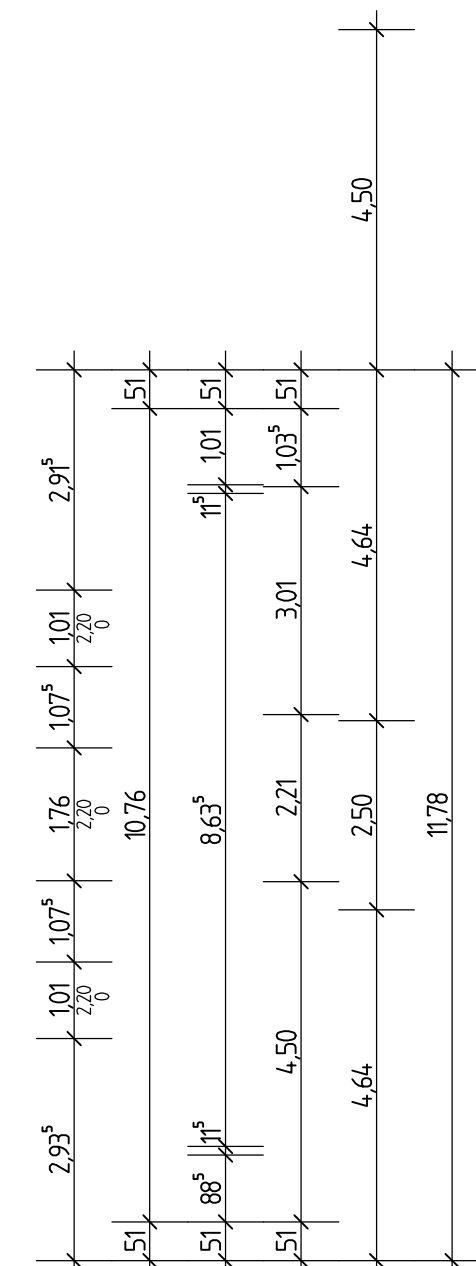


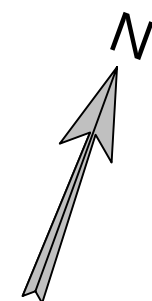

Es sind Rauchwarnmelder in allen Fluren über die Rettungswege von Aufenthaltsräumen führen, sowie in Schlafräumen und Kinderzimmern einzubauen

Dachgeschoss

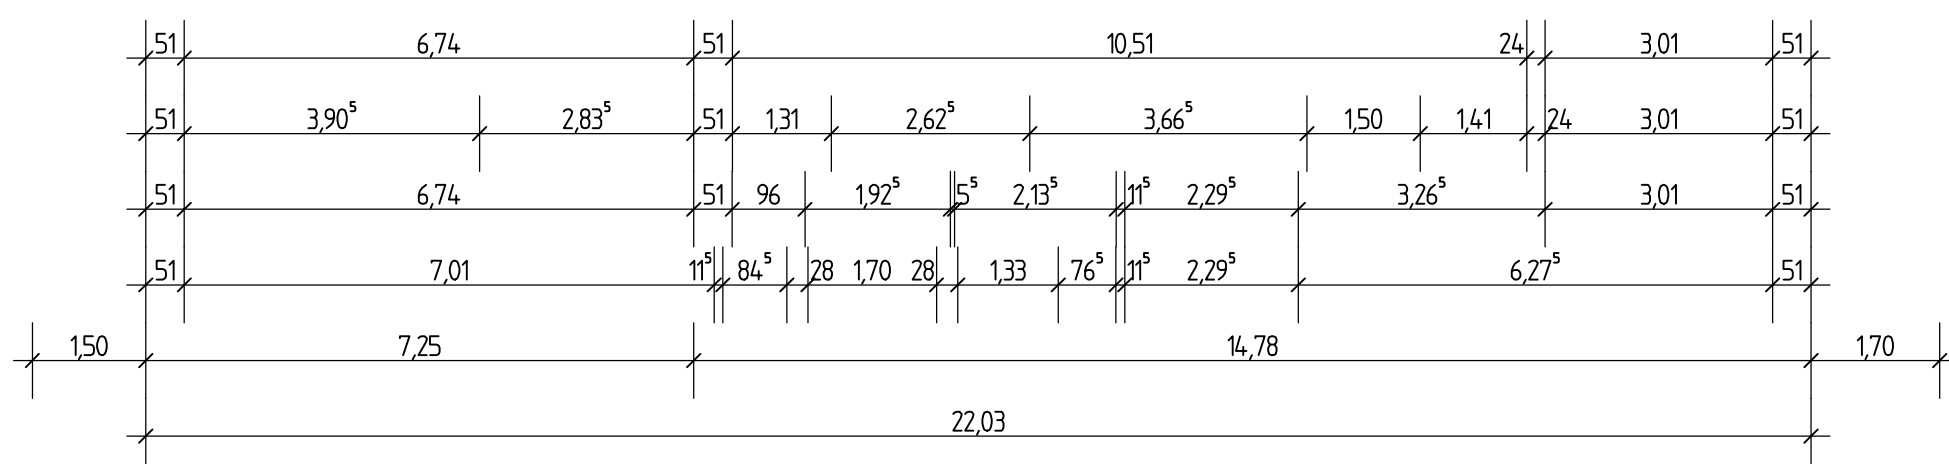

J. Rohmann Architektur Statik Hülshorster Stiege 34 48 268 Greven Tel. 02571/3773 bueror@rohmanninfo	Bauvorhaben : Neubau von 2 Mehrfamilienwohnhäusern mit je 9 Wohneinheiten		Blatt-Nr. 03	
	Bauherr/in : Bernhard Temming Entrup 120 48341 Altenberge			
	Bauort : Bahnhofstraße 48 48341 Altenberge			
	Darstellung : Grundriss Dachgeschoss Haus 1 und 2		geänd. 13.01.2025 geänd. 20.03.2025	
Gezeichnet.	Maßstab	Auftr.-Nr.	Blattgr.	Datum
bre	1 : 100	47003		06.08.2024
Bauherr/in :		Entwurfsverfasser:		