



LEGENDE			BENENNUNG Wohnkomplex Holzhausen		
ZEICHNUNGSNUMMER	BLATTGRÖSSE A 3	ENTWURFSVERFASSER Dipl. Ing. Gerd Heider Paul-Langheinrich-Str. 18 04178 Leipzig	BAUOBJEKT Zuckelhausener Ring 8 04288 Leipzig		
AUFTRAGSNUMMER	MASSTAB 1 : 100		DARSTELLUNG Haus 3-5 EG Flächen		
Bauherr: projekta AG Würzburger Straße 2 97234 Reichenberg			DATUM 05.10.2022	GEZEICHNET Li.	
			GEPRÜFT		
<small>Der Bauausführende ist verpflichtet, alle Bestandsmaße und Plankoten zu überprüfen und ggf. bei Abweichungen den Verfasser zu informieren! Diese Zeichnung ist unser geistiges Eigentum und unterliegt dem Urheberrecht. Eine Vervielfältigung, Aushändigung an dritte Personen oder Überlassung an Konkurrenzfirmen ist untersagt!</small>					

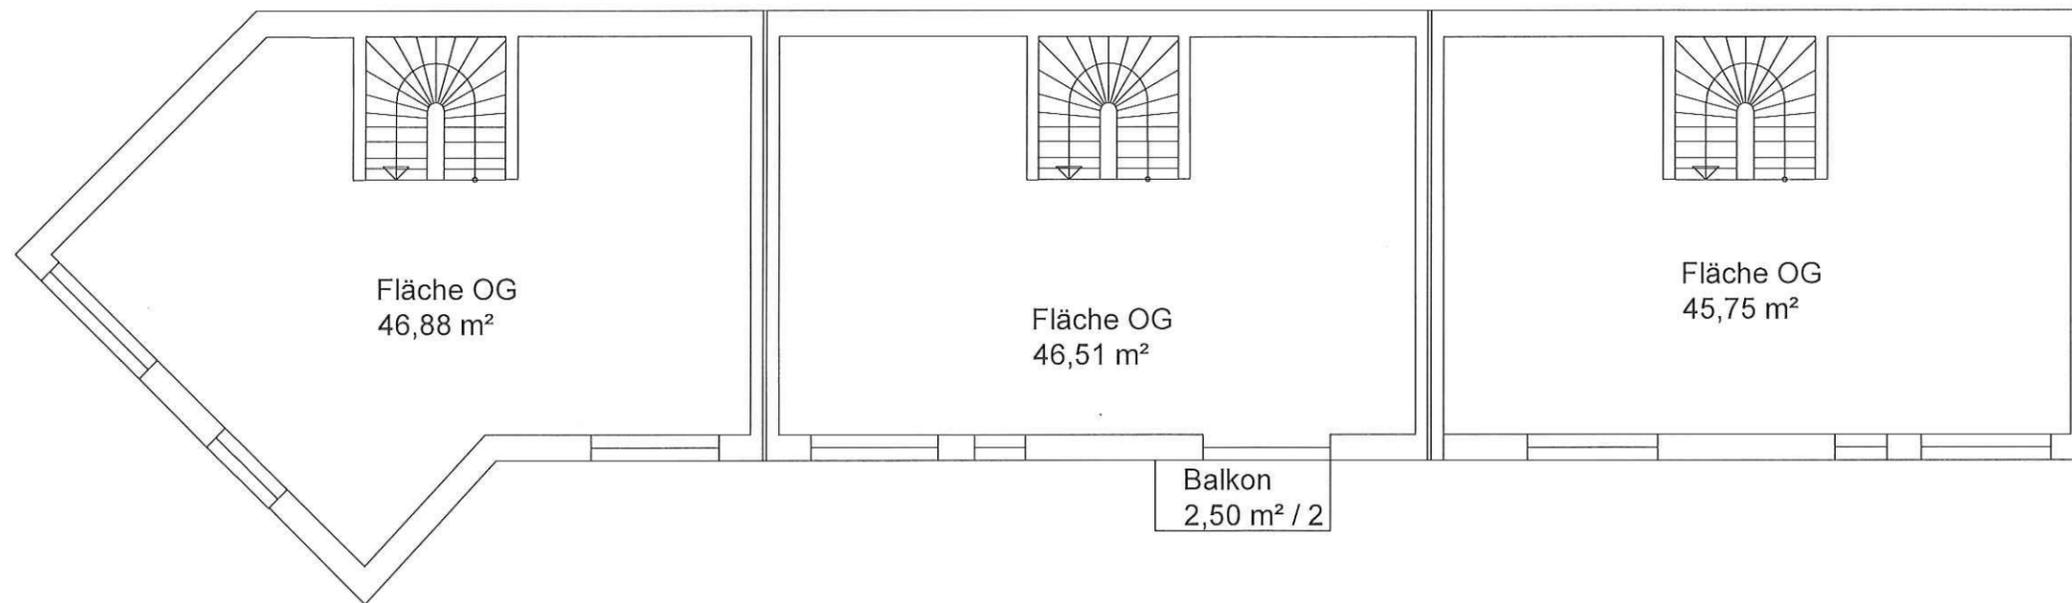

LEGENDE			BENENNUNG Wohnkomplex Holzhausen			
ZEICHNUNGSNUMMER	BLATTGRÖSSE A 3	ENTWURFSVERFASSER Dipl. Ing. Gerd Heider Paul-Langheinrich-Str. 18 04178 Leipzig	BAUOBJEKT Zuckelhausener Ring 8 04288 Leipzig			
AUFTRAGSNUMMER	MASSTAB 1 : 100		DARSTELLUNG Haus 3-5 OG Flächen			
Bauherr: projekta AG Würzburger Straße 2 97234 Reichenberg			DATUM	GEZEICHNET		
			GEZEICHNET	05.10.2022		Gü.
			GEPRÜFT			

Der Bauausführende ist verpflichtet, alle Bestandsmaße und Plankoten zu überprüfen und ggf. bei Abweichungen den Verfasser zu informieren! Diese Zeichnung ist unser geistiges Eigentum und unterliegt dem Urheberrecht. Eine Vervielfältigung, Aushändigung an dritte Personen oder Überlassung an Konkurrenzfirmen ist untersagt!

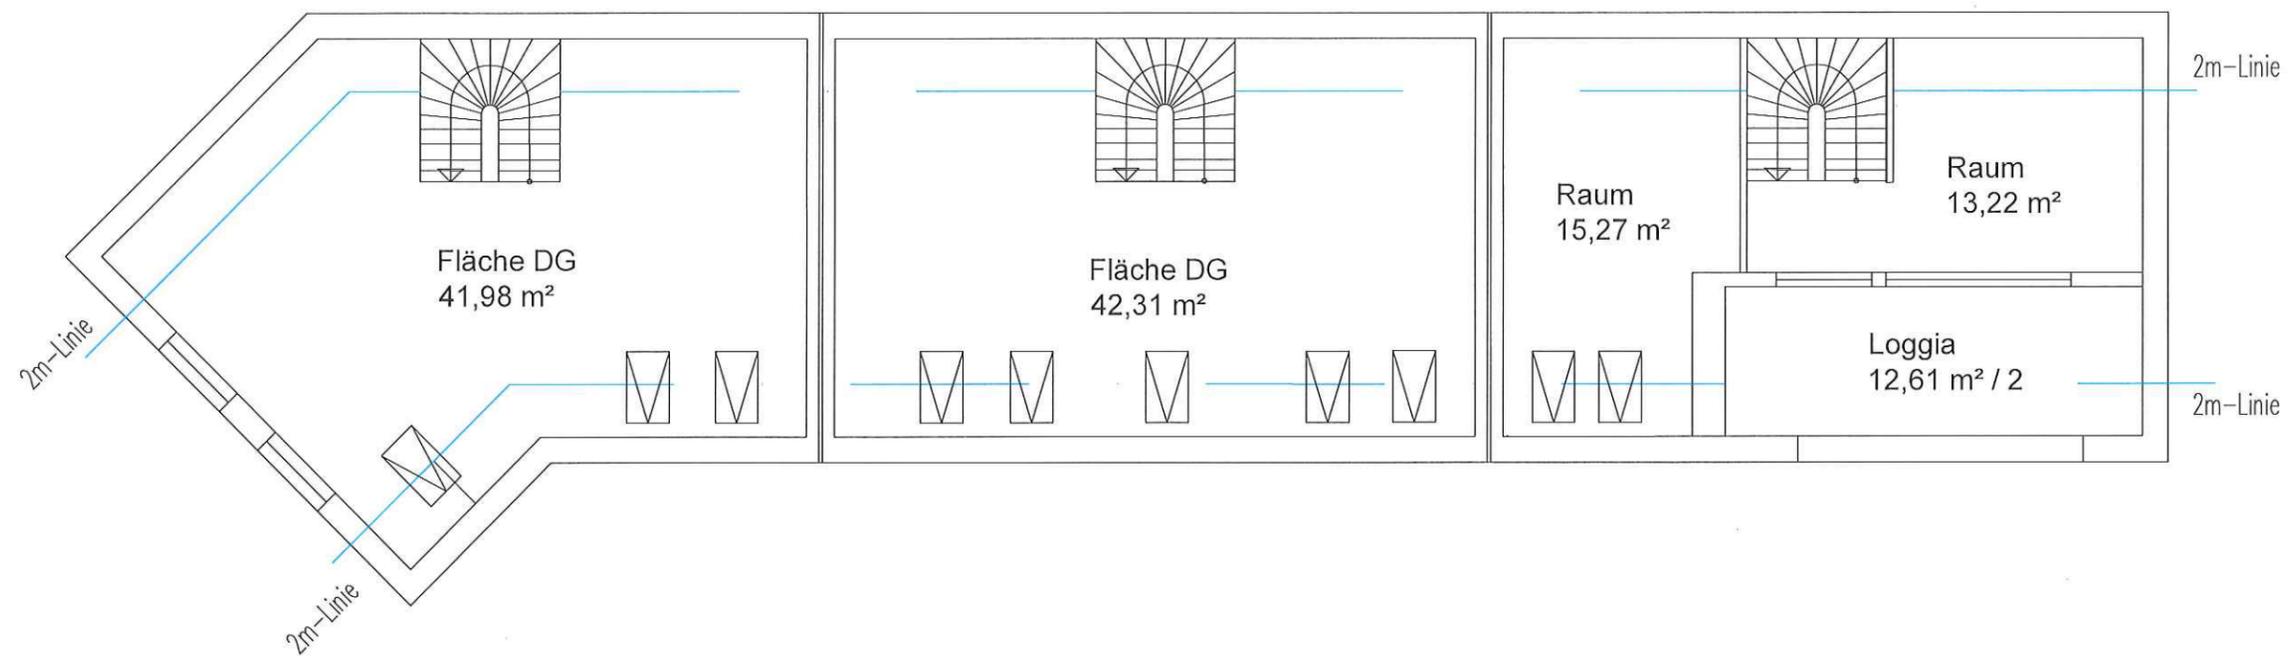

LEGENDE			BENENNUNG Wohnkomplex Zuckelhausener Ring 8 04288 Leipzig			
ZEICHNUNGSNUMMER	BLATTGRÖSSE A 3	ENTWURFSVERFASSER Dipl. Ing. Gerd Heider Paul-Langheinrich-Str. 18 04178 Leipzig	BAUOBJEKT Wohnkomplex Zuckelhausener Ring 8 04288 Leipzig			
AUFTRAGSNUMMER	MASSTAB 1 : 100		DARSTELLUNG Haus 3-5 DG Flächen			
Bauherr: projekta AG Würzburger Straße 2 97234 Reichenberg			DATUM	GEZEICHNET		
			GEZEICHNET	05.10.2022	Li.	
			GEPRÜFT			
<small>Der Bauausführende ist verpflichtet, alle Bestandsmaße und Plankoten zu überprüfen und ggf. bei Abweichungen den Verfasser zu informieren! Diese Zeichnung ist unser geistiges Eigentum und unterliegt dem Urheberrecht. Eine Vervielfältigung, Aushändigung an dritte Personen oder Überlassung an Konkurrenzfirmen ist untersagt!</small>						