


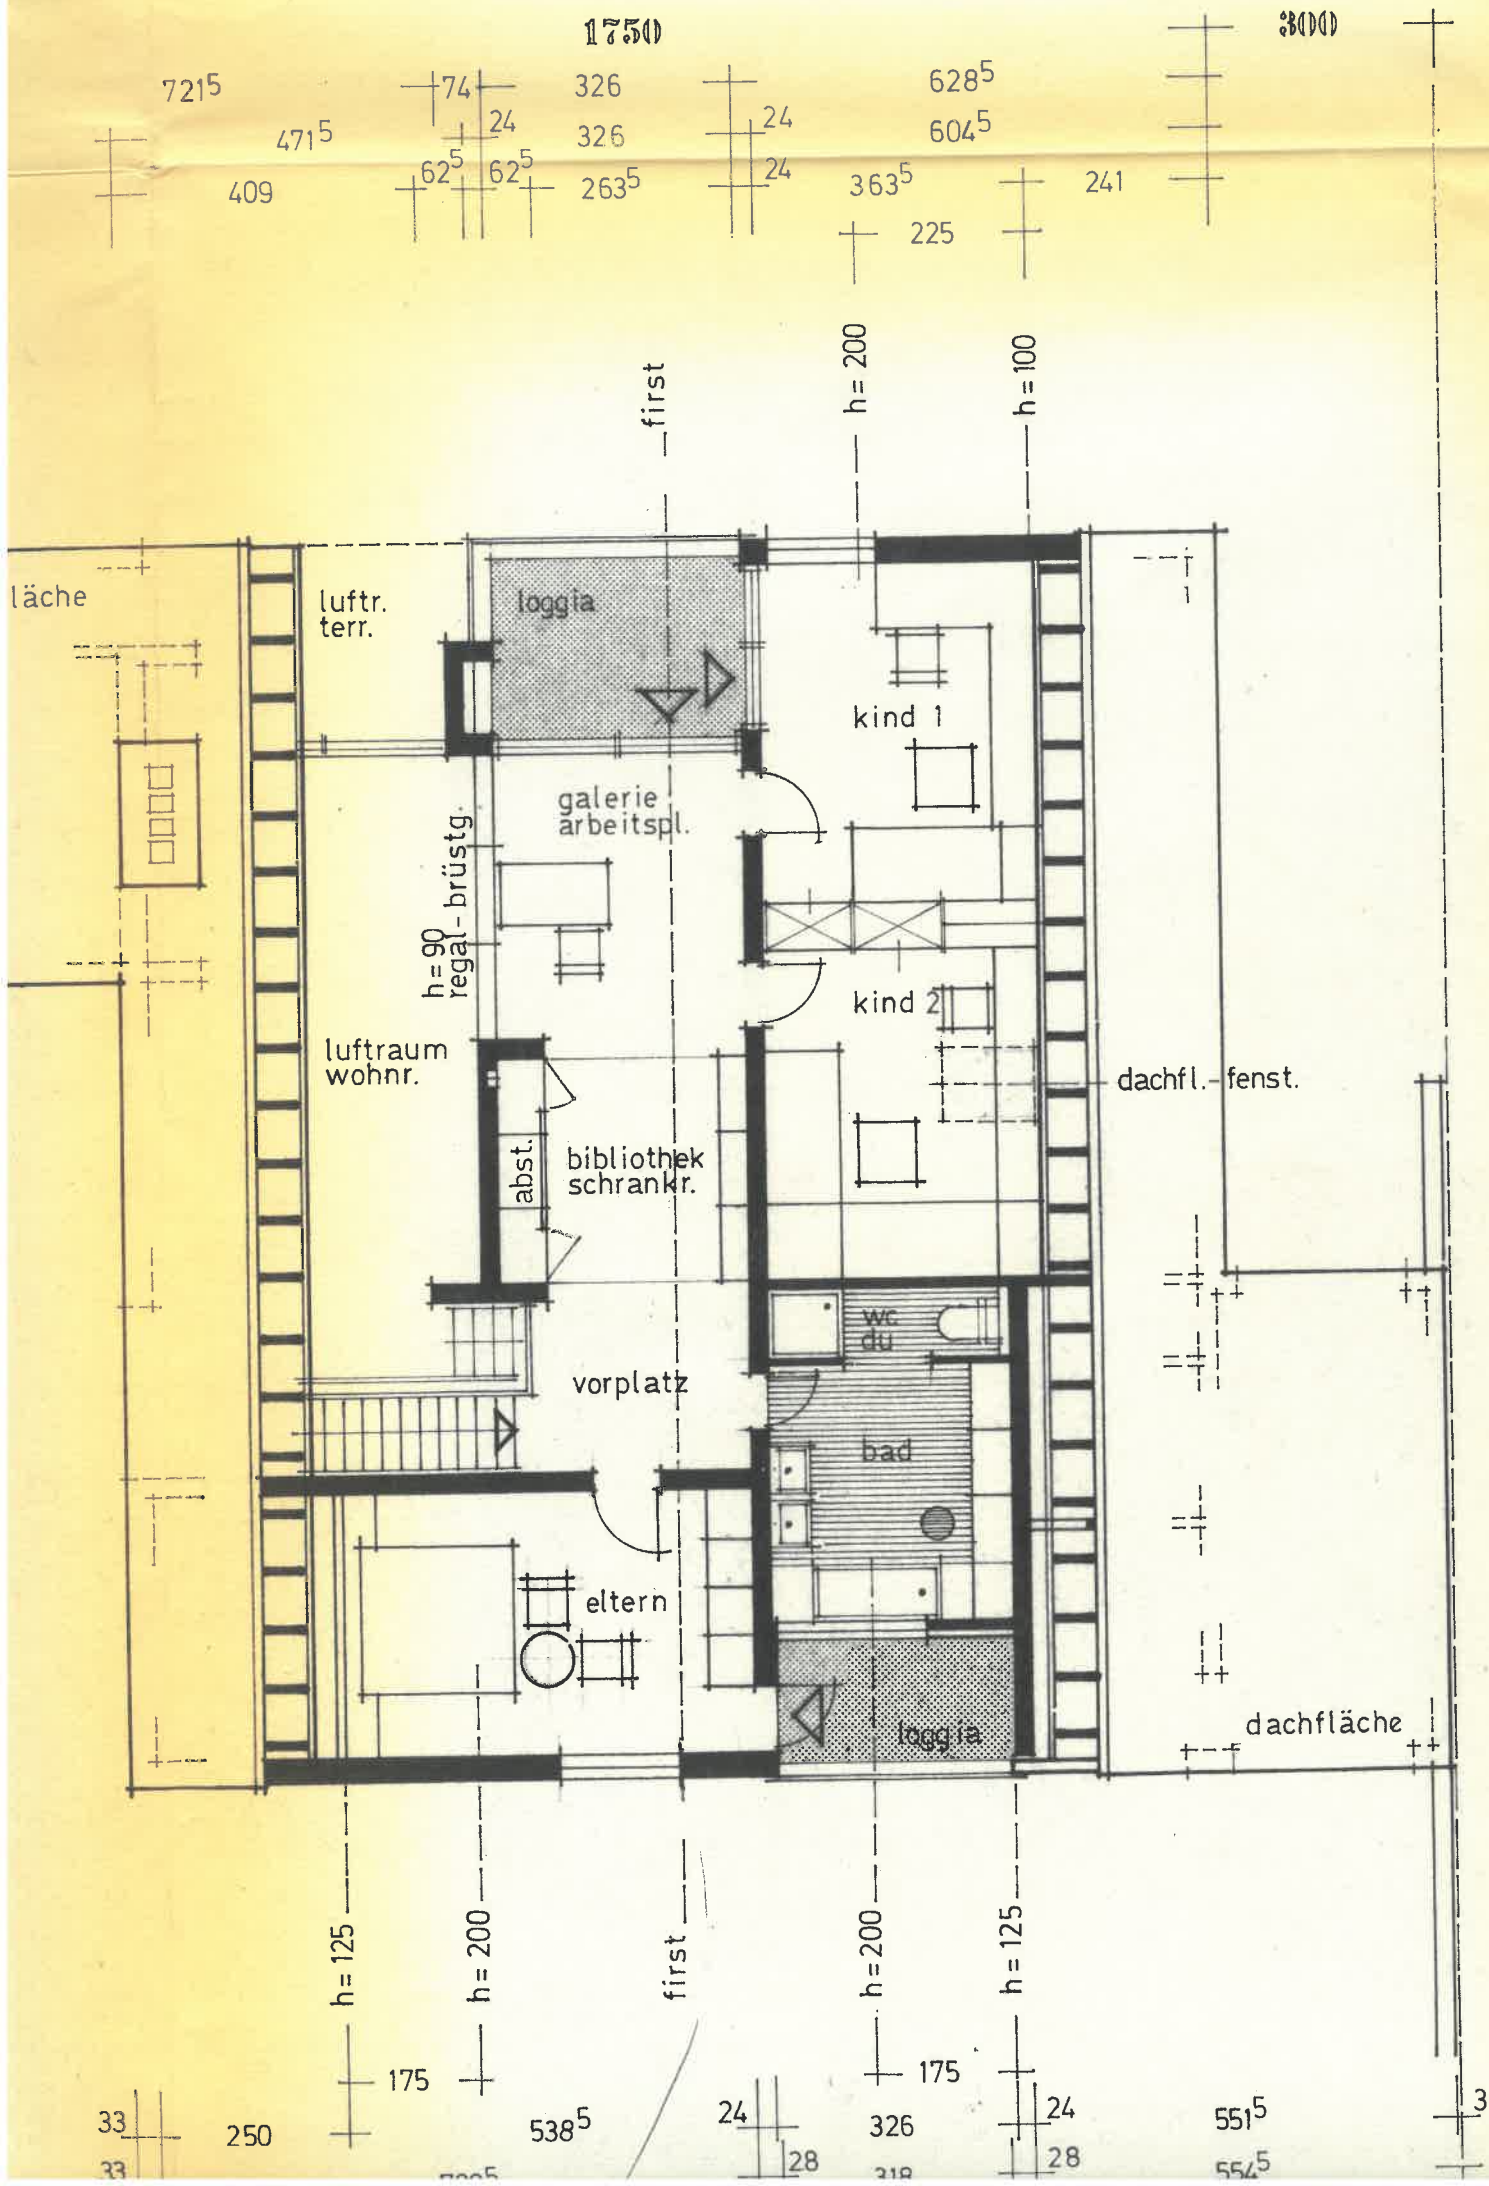

Stadt Oldenburg (Oldb)
Der Oberstadtdirektor
— Stadtbauverwaltung —
Ing. 13. MAI 1975
2210

1

Geprüft vom Bauordnungsamt
Diese Zeichnung ist nur gültig in
Verbindung mit dem Bausohein

Nr. 2210 30. JUNI 1975
Oldenburg (Oldb), den 1975

WILHELM F. R. FINKE ARCHITEKT
29 OLDENBURG (OLD B)
AUGUST-HINRICHS-STRASSE 6
TELEFON 04 41-5 32 30

WOHNHAUS
PROJEKT DR. STRIEPLING
OLDENBURG

PLAN GRUNDRISSSE
SCHNITT

MASSTAB DATUM ÄNDERUNG
1 : 100 9.4.75
BLATT 35/60 E - 1/3