




Erstellt am 06.11.2024

Gemarkung: Neustadt-Glewe (13 1082)
Flur: 24
Flurstück: 274/3, 274/10

Gemeinde: Neustadt-Glewe, Stadt (13 0 76 105)
Landkreis Ludwigslust-Parchim
Lage: Zum Femermann 15

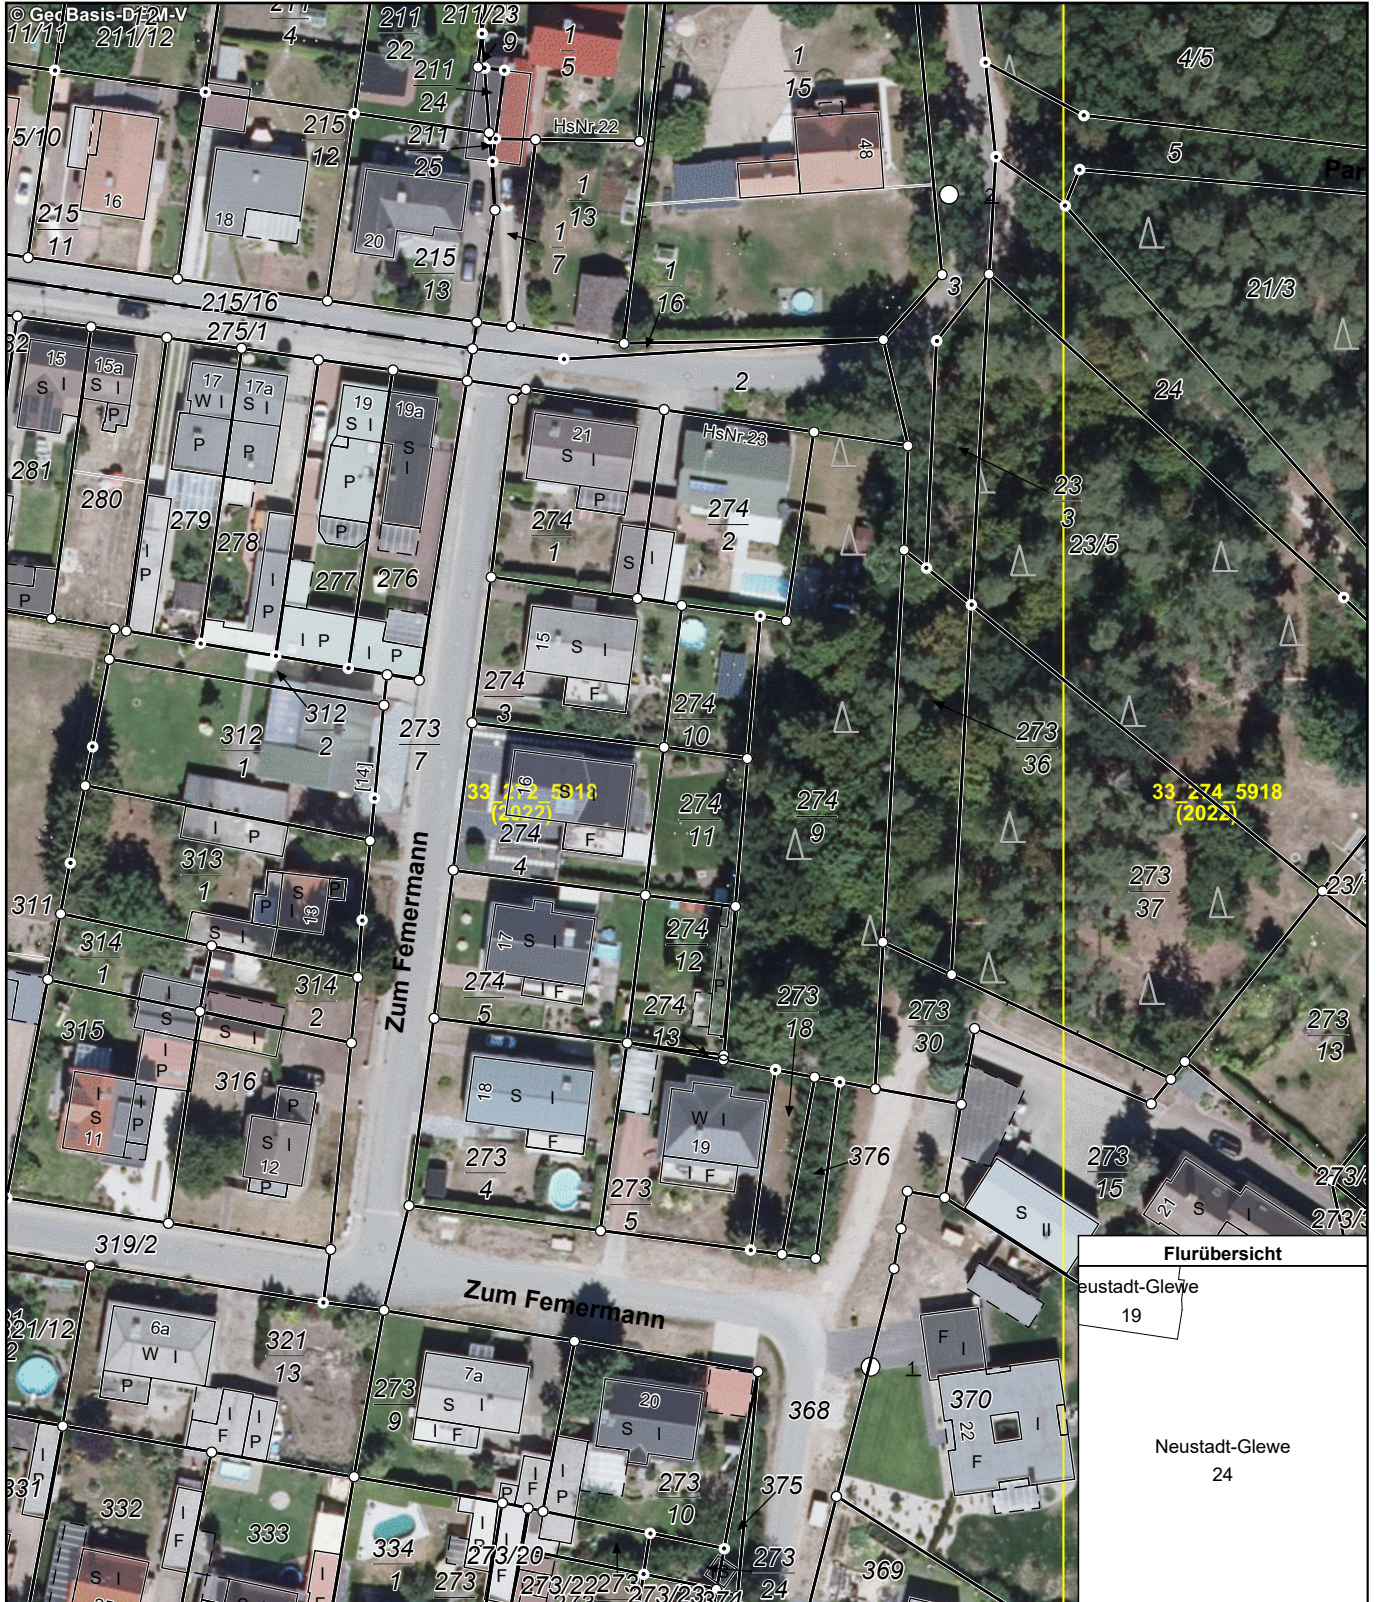

MV4745
0 10 20 30 Meter
Maßstab 1:1000

© Vermessungs- und Geoinformationsbehörden Mecklenburg-Vorpommern
Vervielfältigung, Weiterverarbeitung, Umwandlung, Weitergabe an Dritte oder Veröffentlichung bedarf der Zustimmung
der zuständigen Vermessungs- und Geoinformationsbehörde. Davon ausgenommen sind Verwendungen zu
innerdienstlichen Zwecken oder zum eigenen, nicht gewerblichen Gebrauch (§ 34 Abs. 1 GeoVermG M-V).