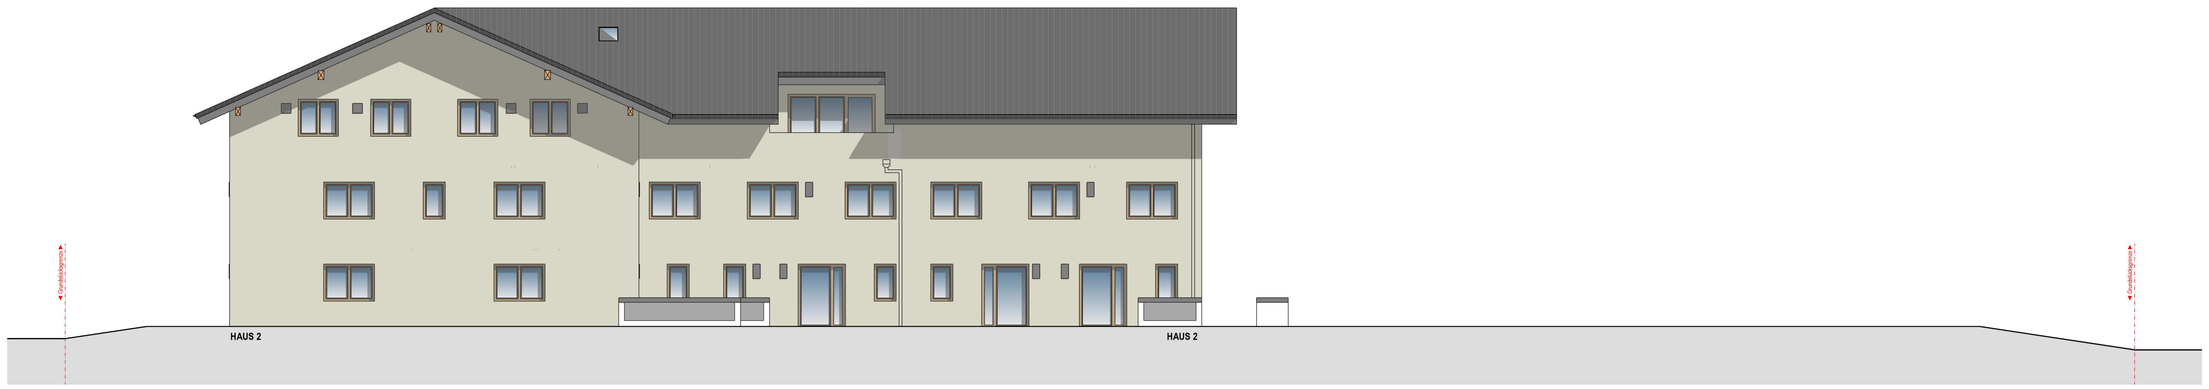

Ansicht Nord

Ansicht West

Ansicht Süd

Ansicht Ost

AUSFÜHRUNGSPLAN

Ansichten HAUS 2
Maßstab: M 1:100

Index, Änderungen, Ergänzungen

Nr.	Datum, Beschreibung
-	---, ---, ----

Planlegende

- Bestehgelände
- Dämmung
- Dämmung Tabisten TK, Brandverhalten F30-A0
- Stahlbeton
- Tiefgarage
- Trockenbau Vorsatz, einseitig doppelt beplankt
- Trockenbauwand, beidseitig doppelt beplankt
- Doppelständerwand, beidseitig doppelt beplankt
- Mauerwerk außen
- Mauerwerk innen
- BM - Blendrahmen
- BMSN - Blendrahmenelement einer Wand in Bauart einer Stahlwand
- R/Sn - Rauchschutztür, nichtselbstschließend
- R - Rauchschutztür
- W - Wohnungstür
- RM - Rauchschutzmembran
- R/Sn - Rauchschutzwand, nichtselbstschließend
- R - Rauchschutzwand
- GL - Glas/Glasfenster
- Oberkante Fertigfußboden
- Oberkante Rohbodenplatte

OKFFB	Oberkante Fertigfußboden
OKRFB	Oberkante Rohfußboden
KG	Kellergeschoß
RK	Rollladenkasten
RL	Rollladenleisten
Sp.	Spachtel
BM	Bruttogeschoßfläche von NFB
NF	Nettogeschoßfläche von BGF
TGFB	Auskleidung Elementtrafo
TGFG	Auskleidung Gasmotor
VDE	verlegeartig, dirkt, selbstverbaubar
FH	effektive Traufhöhe
OKA	Oberkante Abdeckung
LF	Lüftung
ÜL	Überlauf
EV	Entwässerung
FBH	Fußbodenheizung
W	Wasserzähler
H	Heizung
L	Lüftung
E	Elektro
S	Sanitär

Die angegebenen Turmhöhen, Brüstungen usw beziehen sich auf OKRFB. Alle angegebenen Maße sind Planmaße und ist vor der Ausführung von den Bauleiter durch den jeweiligen Unternehmer eigenverantwortlich mittels eines Gitterrasters Aufmaßes zu prüfen. Unterlaufe Abweichungen sind sofort mit dem Planverfasser oder der Bauleitung abzuklären.

Ansichten HAUS 2

Übersicht (nur bei Grundrissen in M 1:50)

Bauvorhaben
Neubau von zwei Mehrfamilienwohnhäusern mit je 20 WE und Tiefgarage
Mankham
84550 Feichten a.d. Alz

Bauherr
Brandl/Hoffmann
84307 Eggenfelden
Tel.:
Fax.:

PLANUNG
Bachmeier Andreas
Dipl.-Ing. (FH)
Friedhofstraße 1
94436 Simbach
Tel.: 09954 / 700 194-0
Fax.: 09954 / 700 194-88
E-Mail: info@plba.de

Höhe (üNN): ±0.00 = OK FFB EG = 516.80 üNN
Maßstab: M 1:100
Gezeichnet: Enggruber J.

Simbach, 26.07.2024