

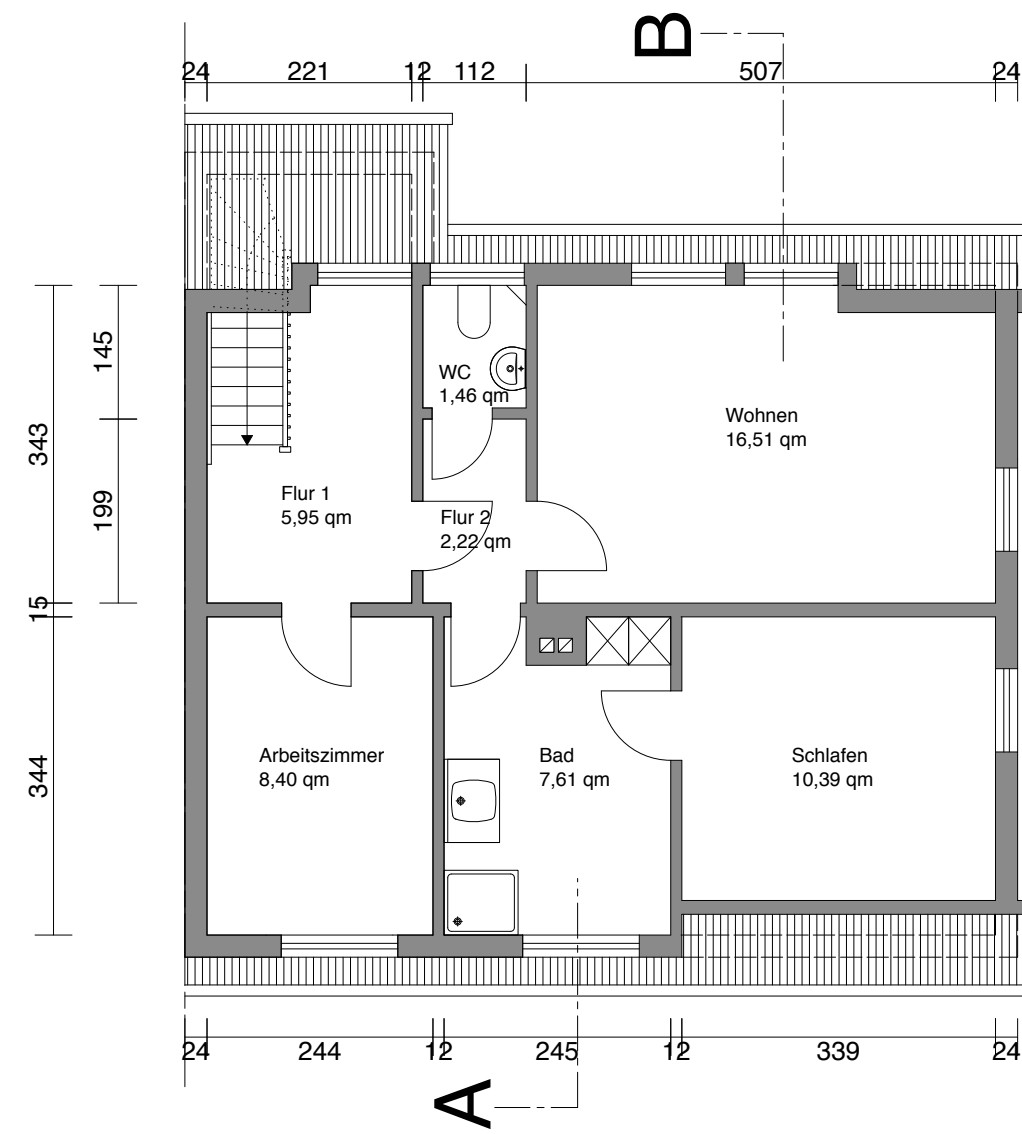


Dachgeschoss

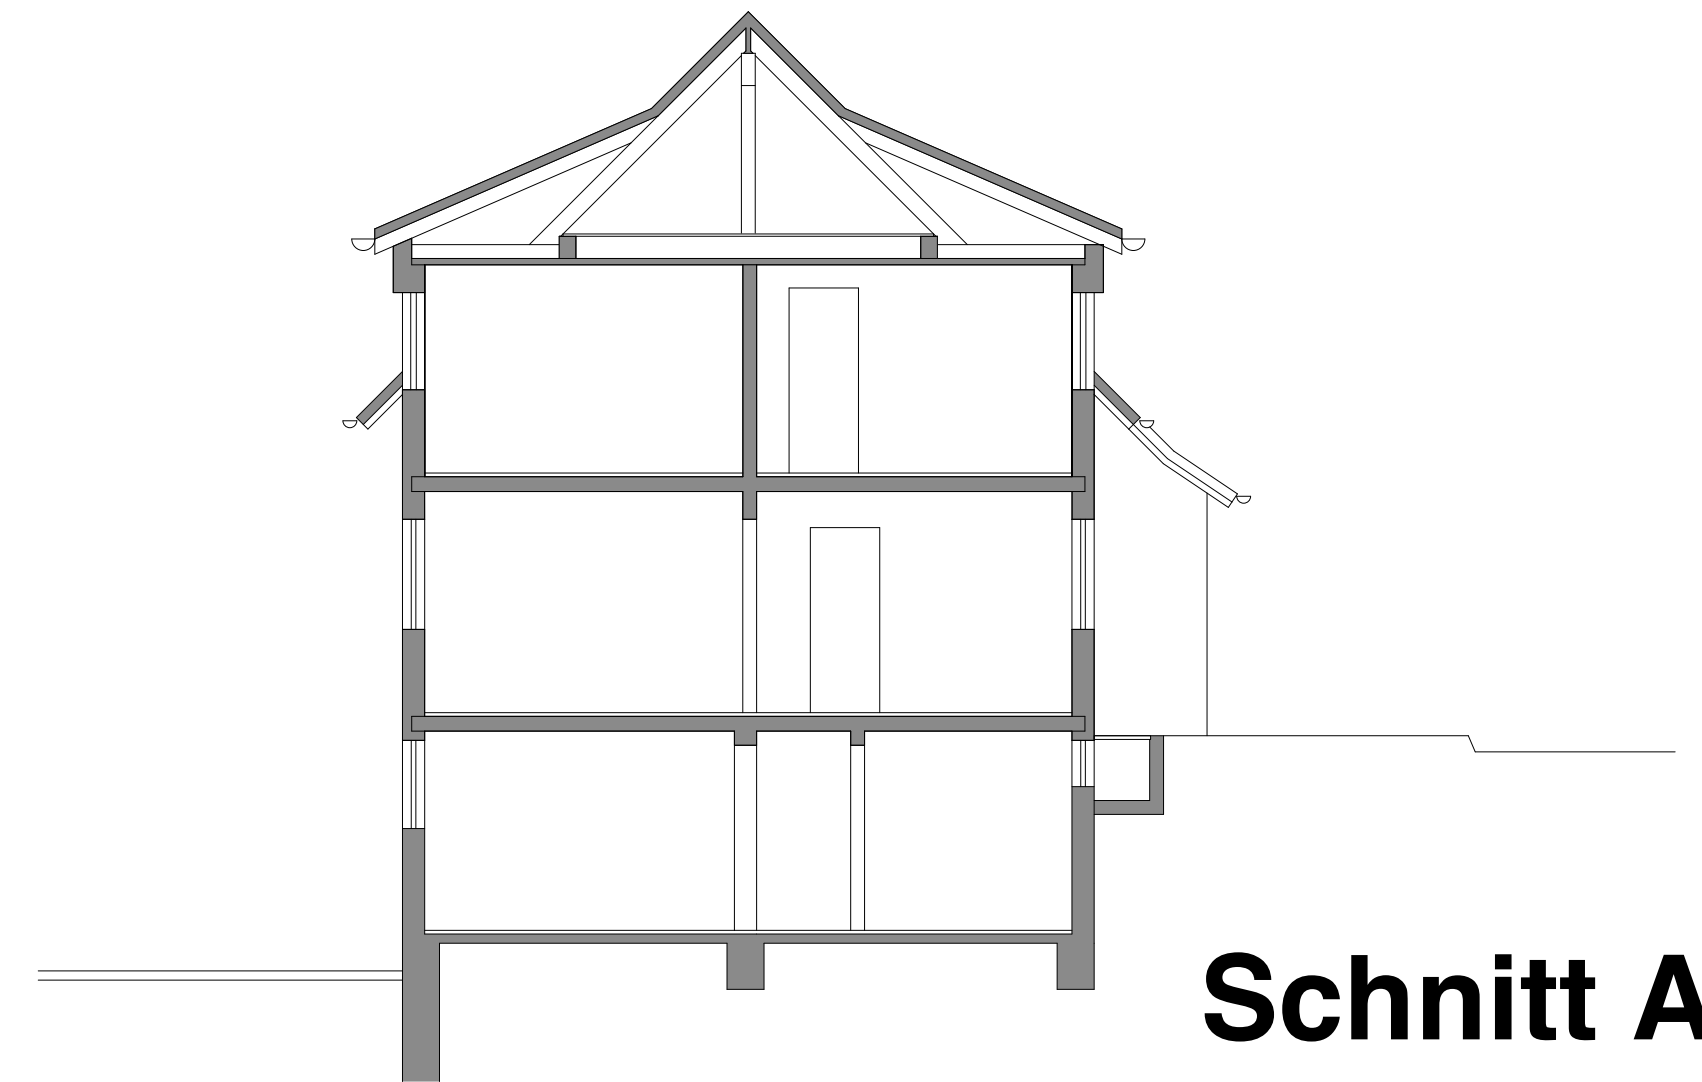


Angabe Maße und Flächen
unverbindlich!
Maße sind aus alten Plänen übernommen!

Erdgeschoss

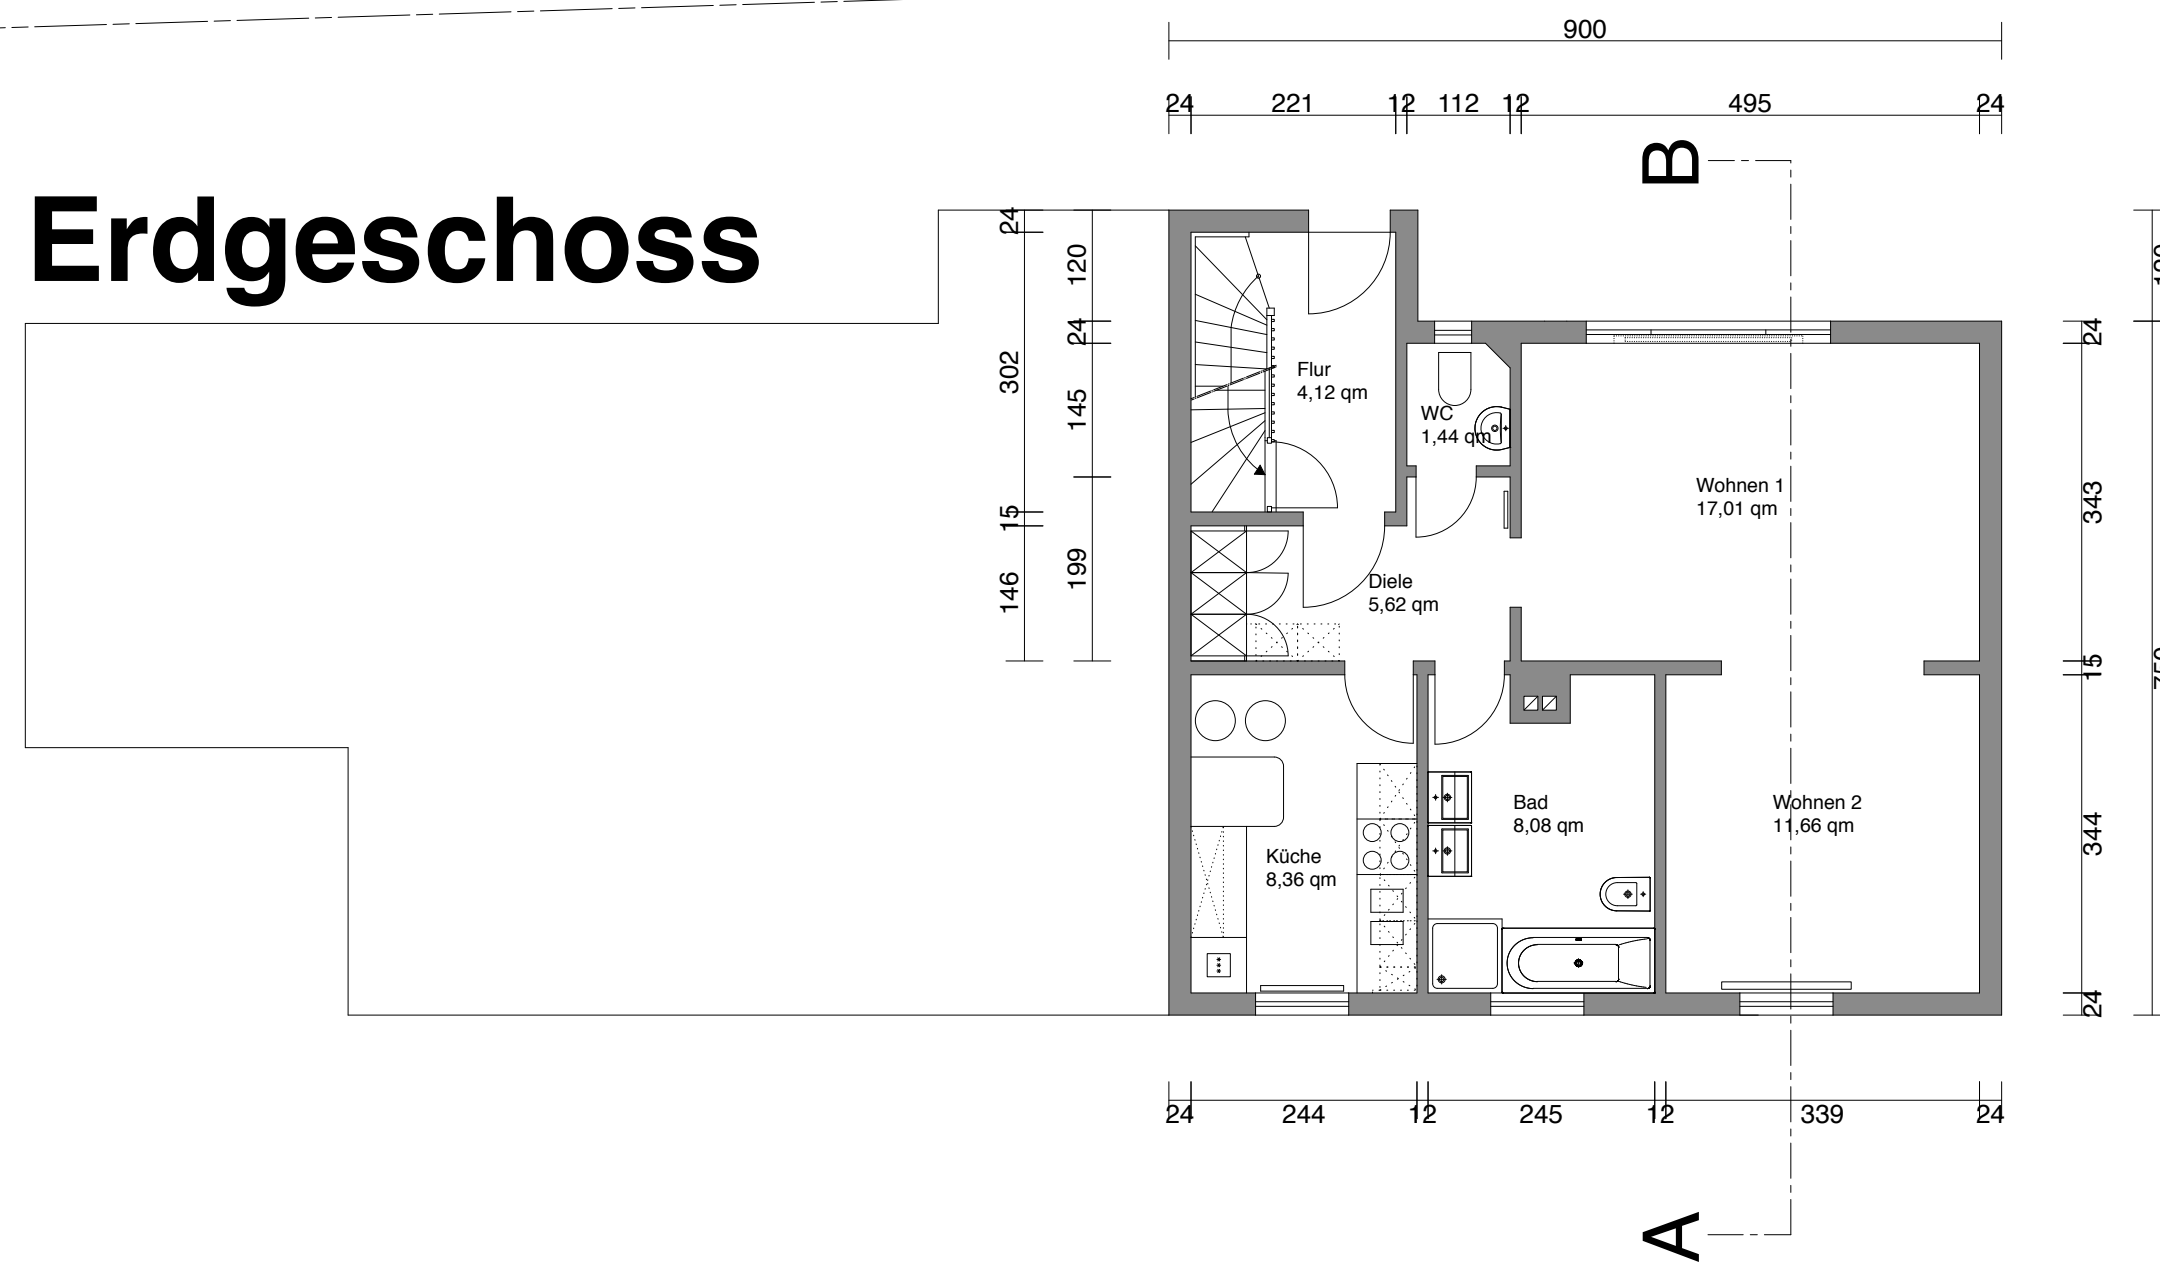

Schnitt A/B

Keller

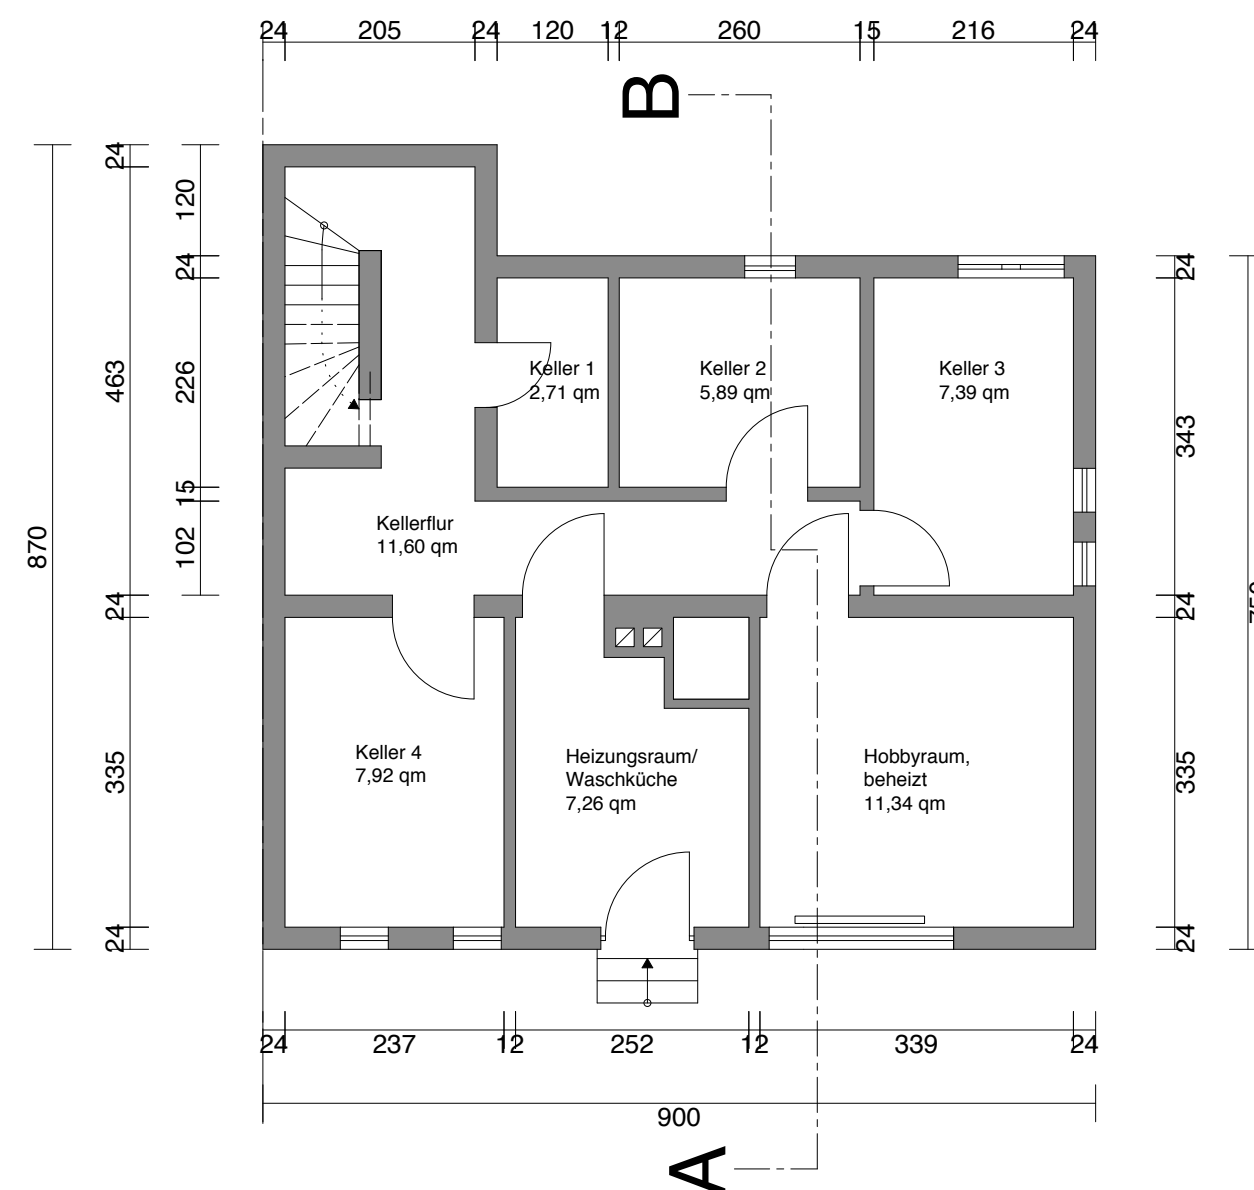

Bestand Wohnhaus Wernau

M 1 : 100