


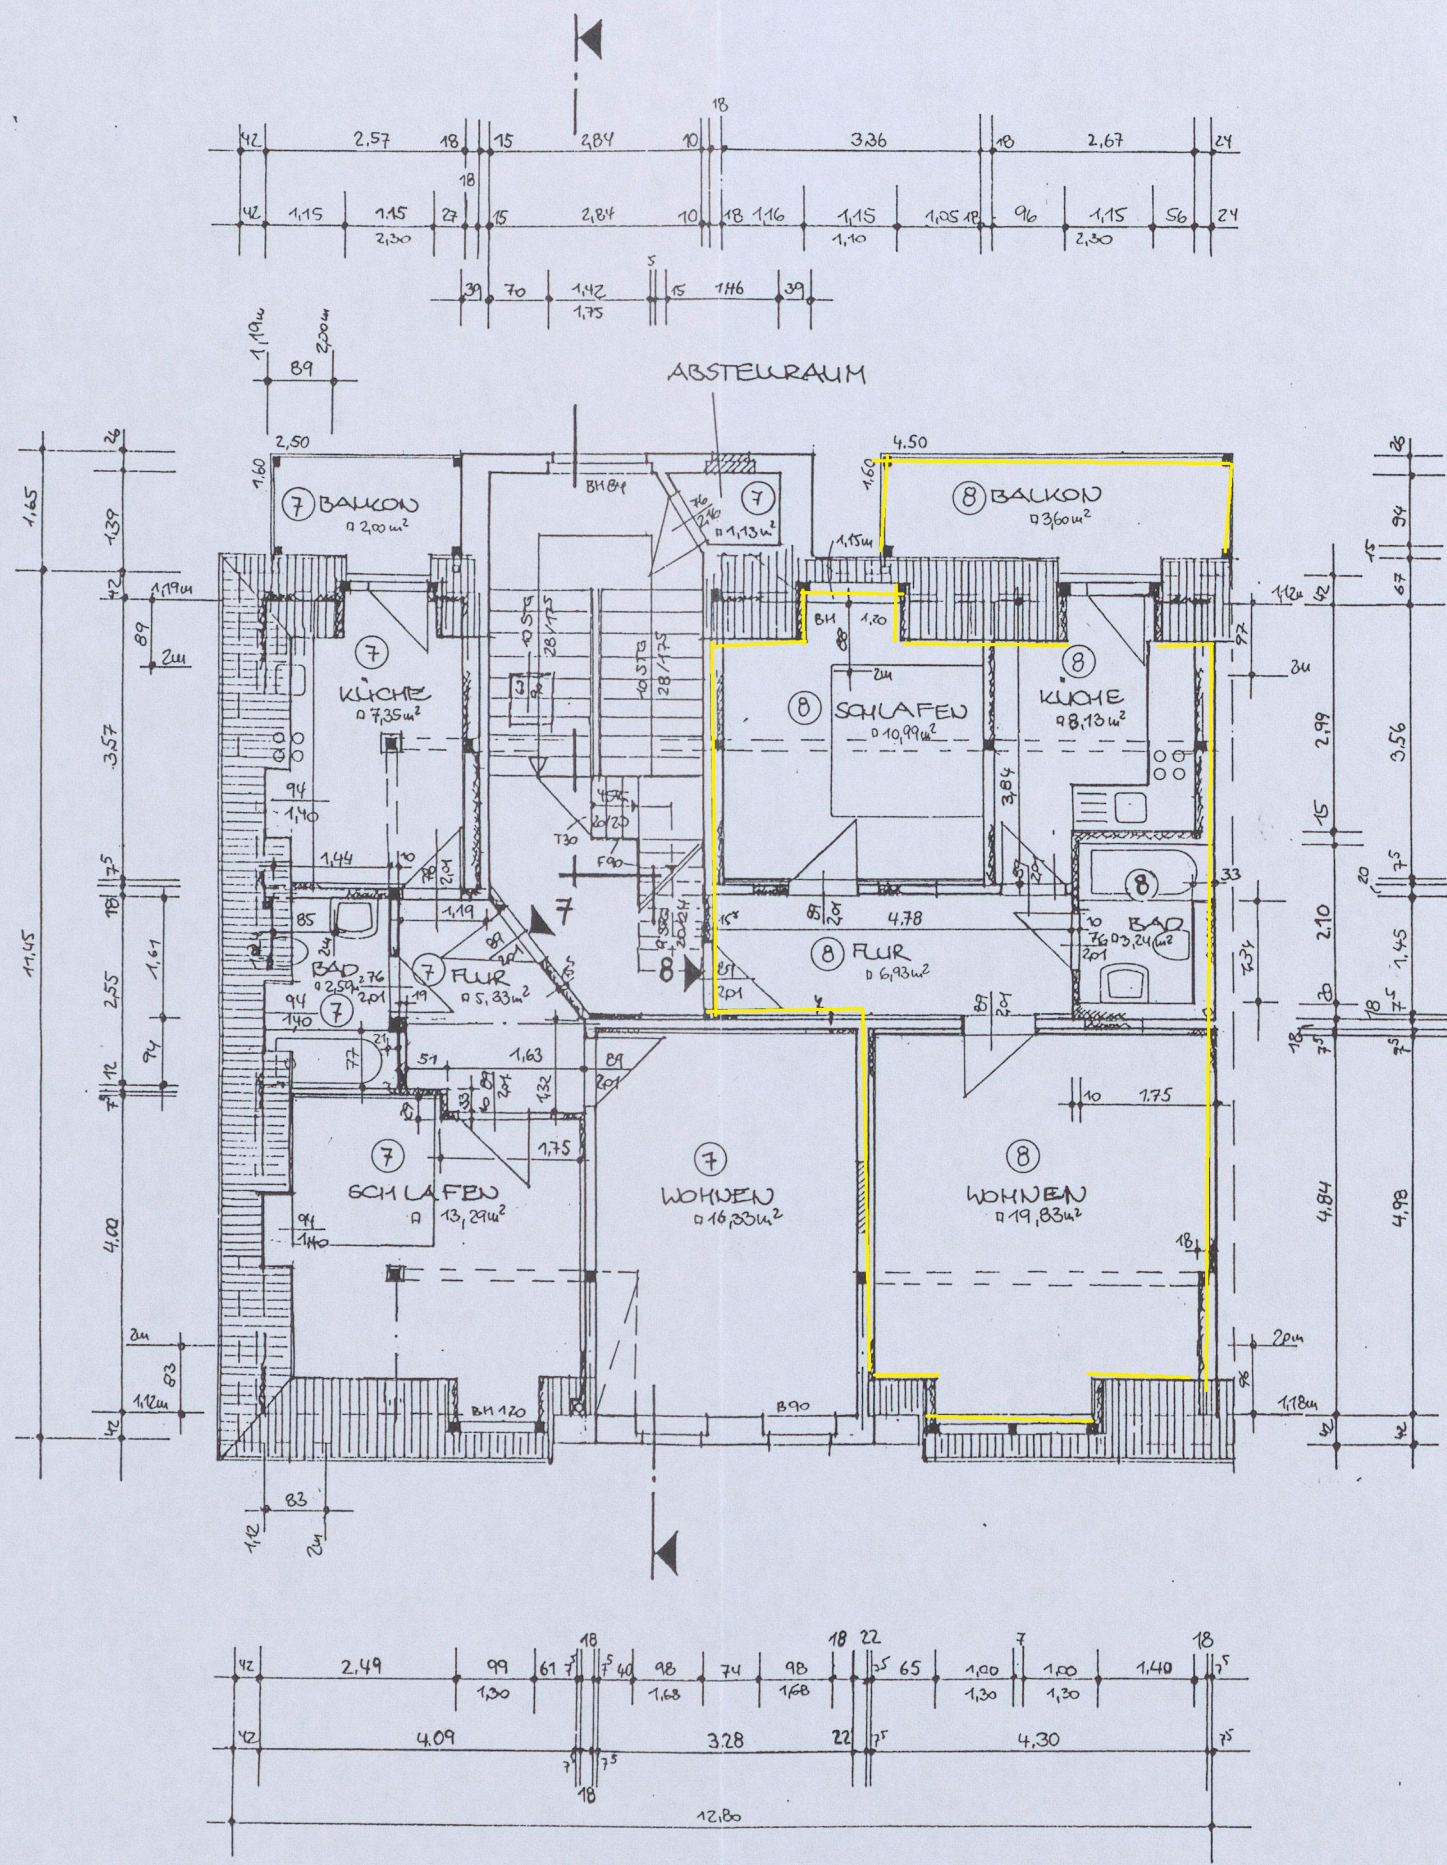

© Stadt CHEMNITZ
Baugenehmigungsamt
AZ. 9 91 26.6.7.17 GO 0.....

vom 08. JUNI 1999 gem. § 7

Diese Bauzeichnung stimmt mit der genehmigten Bauzeichnung überein und dient als Anlage zur Bescheinigung des Baugenehmigungsamtes der Stadt Chemnitz Abs. 4 Nr. 1 des Wohnungseigentumsgesetzes.
i.A.
Unterschrift

S. Bormann
Bau-Ing.

Stimmt mit dem
Bestand überein

- ⑦ 2-RAUMWOHNUNG LINKS 46,89 m²
- ⑧ 2-RAUMWOHNUNG RECHTS 52,72 m²

VORH. RAUMHÖHE: 2,56m

AUFTEILUNGSPLAN NR. 7

AIC Ingenieurgesellschaft für Bauplanung Chemnitz GmbH Brückenstraße 8, 09111 Chemnitz Telefon: 0371/666227, FAX: 0371/9131449 Architekturatelier Herr Uhrig					
ARCHITEKTUR- UND INGENIEURGESELLSCHAFT					
Vorhaben: MODERNISIERUNG DRESDNER STR. 156		Bauherr: MICHAEL DUFTER KUCKUCK STR. 31G 82237 WÖRTHSEE			
Leistungsphase: IN CHEMNITZ					
Bauteil: GRUNDRIß DACHGESCHOß		Planungsverantwortlicher: Bau-Ing. Bormann			
Bearbeiter: B. B.	Maßstab: 1:100	Vorhaben-Nr. AIC:	Datum: 12.10.98		Zeichnungs-Nr.:
Geprüft:	Blattgröße: A3		14.5.99		7