


roomments.

Apartmenthouse

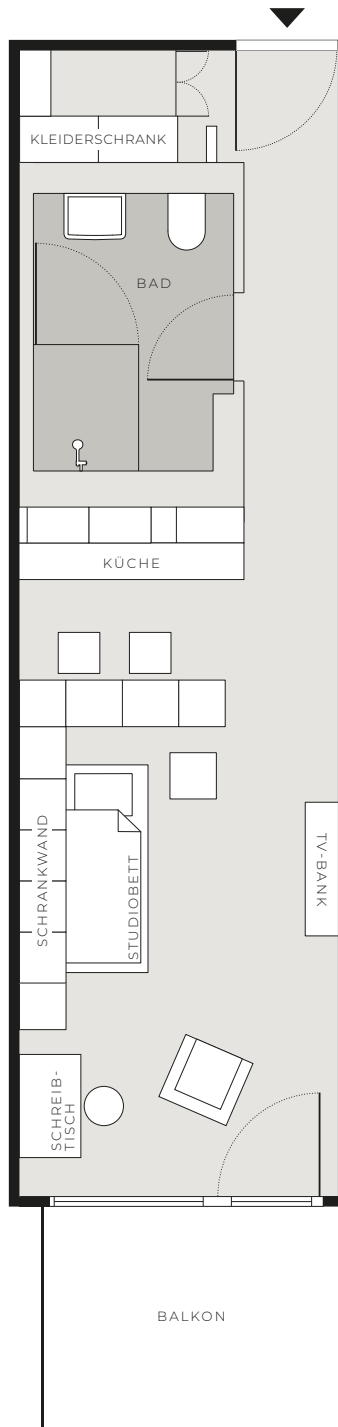

BASIC 35 - 37 m²

TYP 17
1 ZIMMER

- HAUS N°9 W 02.23 · W 03.24 · W 04.24 · W 05.24
- HAUS N°11 W 01.17 · W 01.19 · W 01.22 · W 02.25 ·
W 02.28 · W 03.26 · W 03.29 · W 04.26 ·
W 04.29 · W 05.26 · W 05.29
- HAUS N°13 W 01.24 · W 01.28 · W 02.30 · W 02.34 ·
W 03.31 · W 03.35 · W 04.31 · W 04.35 ·
W 05.31 · W 05.35