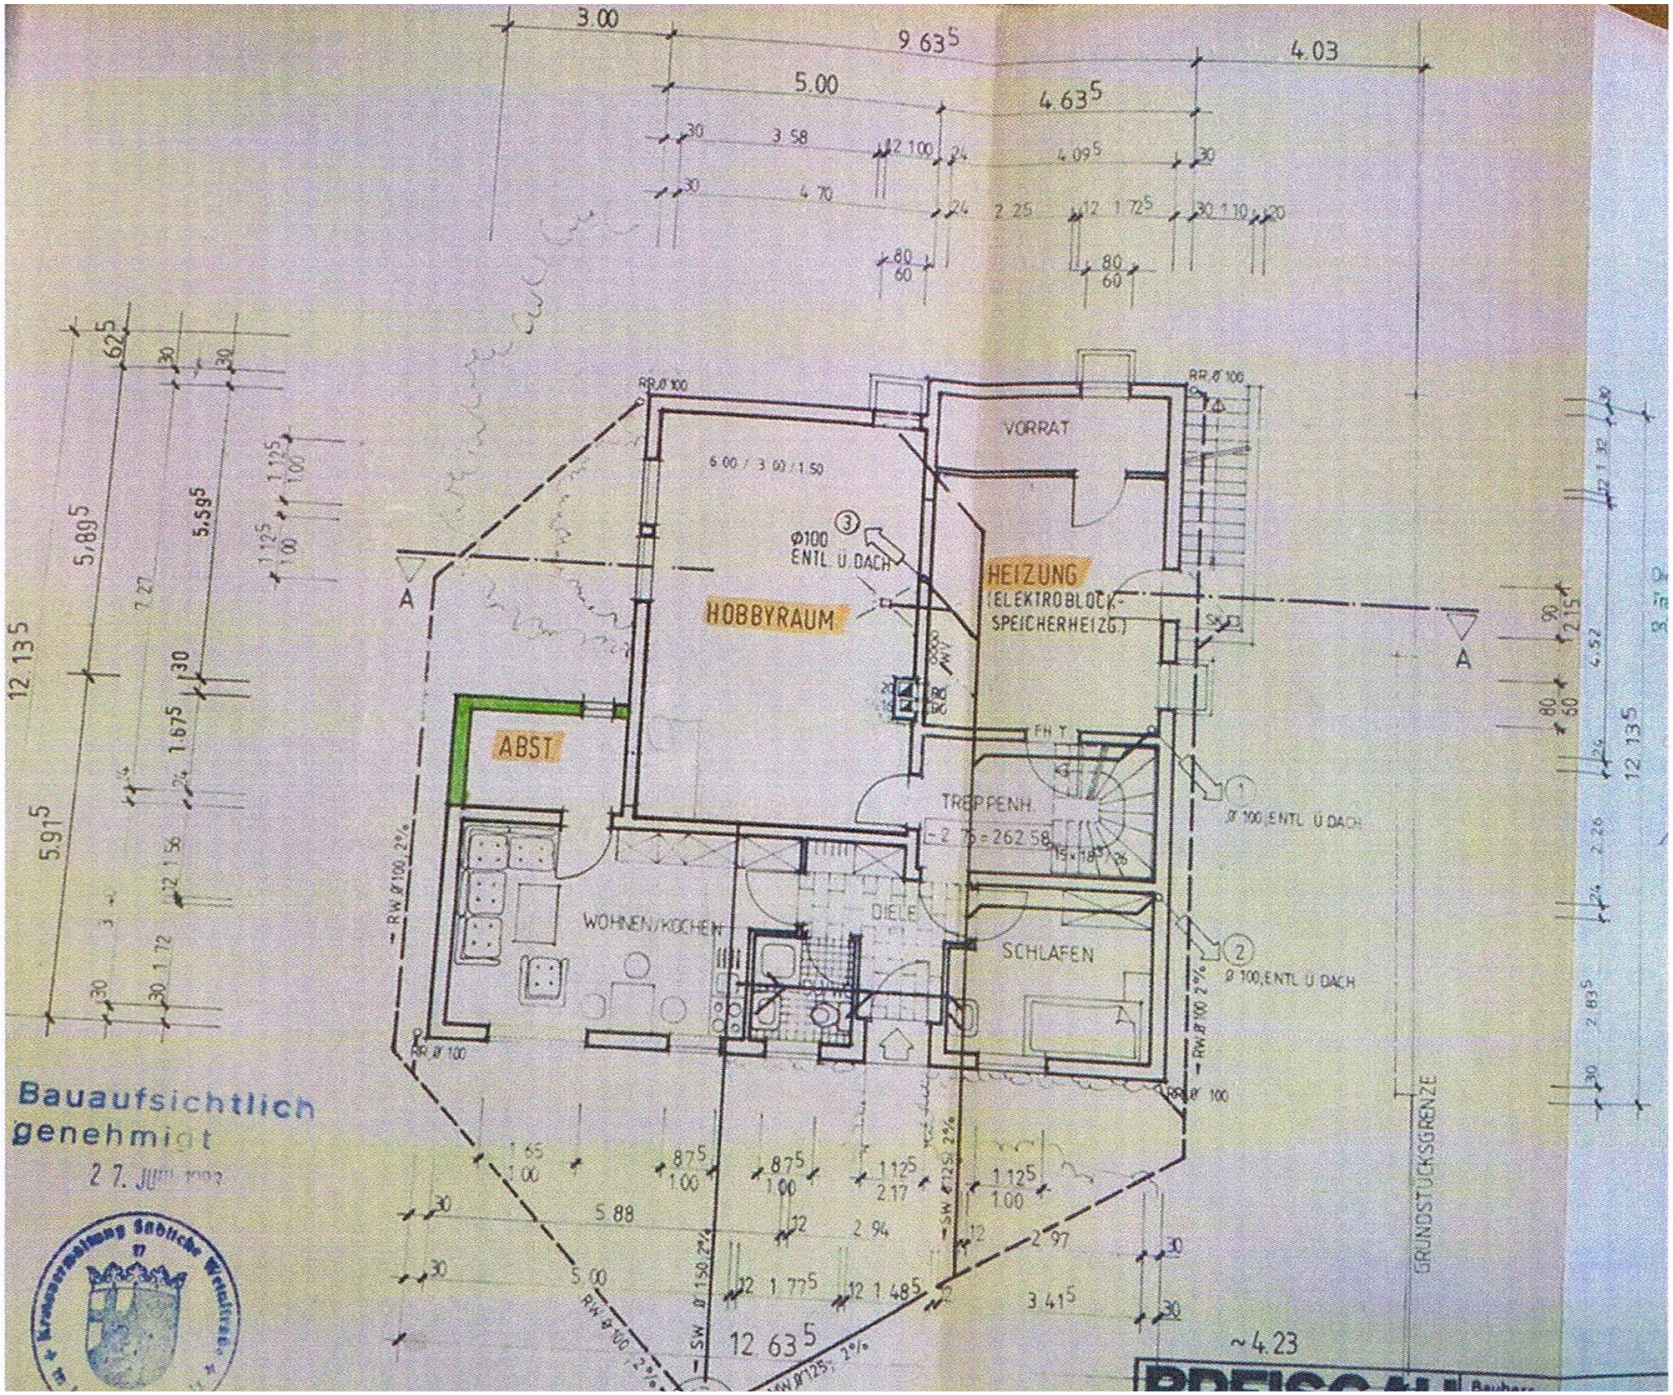

HOBBYRAUM
VORRAT
HEIZUNG
(ELEKTROBLOCK-
SPEICHERHEIZG.)
ABST.
TREPPENH.
WOHNEN/KOCHEN
DIELE
SCHLAFEN
Ø100
ENTL. Ü. DACH
Ø 100, ENTL. Ü. DACH
GRUNDSTÜCKSGRENZE
Bauaufsichtlich
genehmigt