




Flurstück: 802
Flur: 2
Gemarkung: Neundorf

Gemeinde: Staßfurt, Stadt
Kreis: Salzlandkreis

Erstellt am 14.12.2024
Aktualität der Daten: 13.12.2024

5744964

32 578267

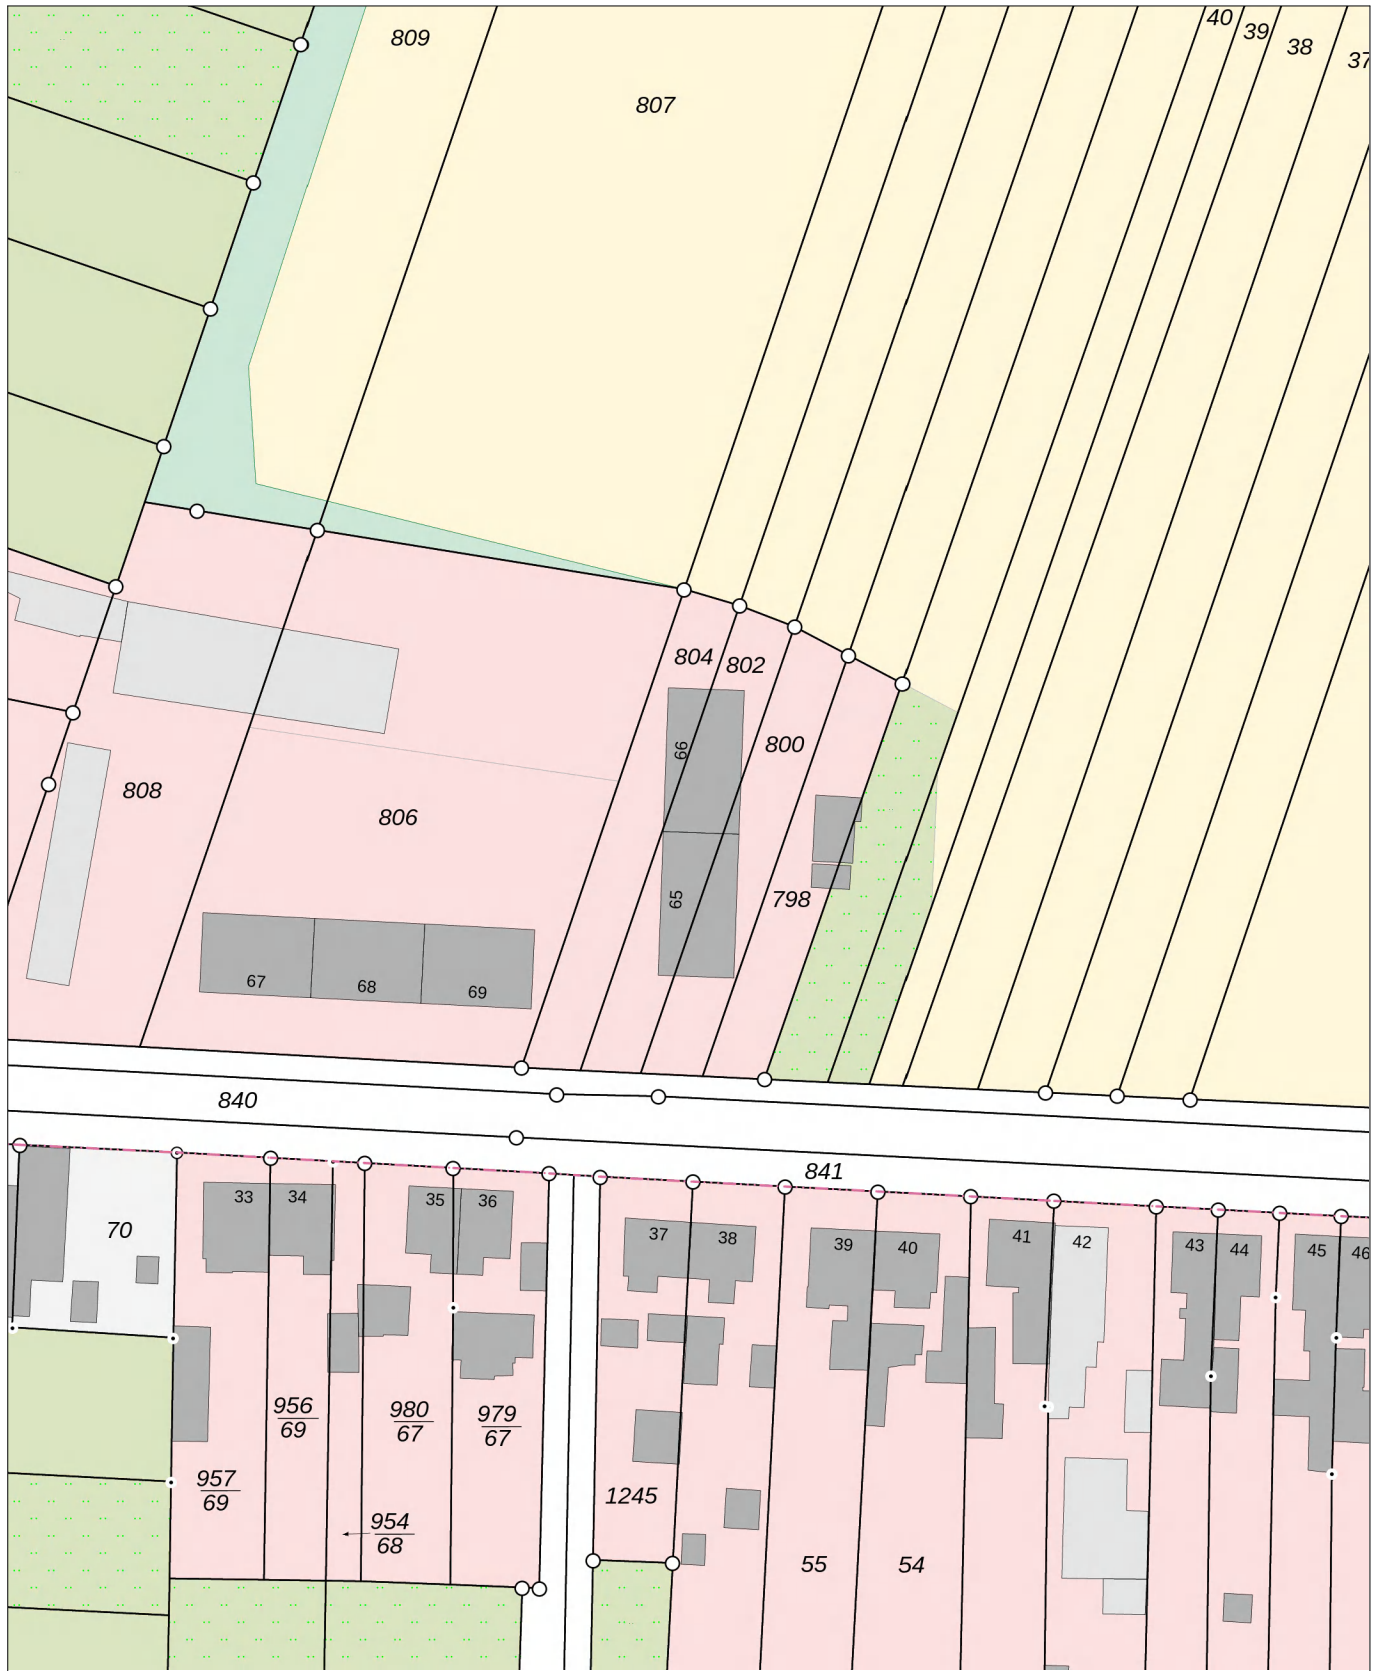

LVermGeo 894a
Stand 07/23

5744744

Maßstab: 1:1000



Dieser Auszug darf unter der Datenlizenz Deutschland – Namensnennung – 2.0 frei verwendet werden. Es gelten die Nutzungsbedingungen für die Daten der Landesvermessung, des Liegenschaftskatasters, des Geobasisinformationssystems und der Grundstückswertermittlung des Landesamtes für Vermessung und Geoinformation Sachsen-Anhalt (LVermGeo). Er stellt keine rechtsverbindliche Auskunft dar und darf nicht als amtlicher Auszug (z.B. zur Vorlage im Baugenehmigungsverfahren) verwendet werden.